



CONCURSO PÚBLICO DE CONCEPÇÃO PARA O CEMITÉRIO DE FERREIRAS

O terreno objeto deste concurso de ideias para o novo Cemitério de Ferreira, com cerca de 20,856 m2 de área, localiza-se numa área com características marcadamente rurais, acusando uma diferença de cotas de sensivelmente 12 metros entre os limites norte e sul do terreno.

A configuração planimétrica e topográfica do terreno, bem como a existência de um único acesso público e a assunção do conceito mediterrânico do cemitério - como um “campo-santo”, demarcado e fechado - leva-nos a definir a área de implantação do cemitério como um recinto murado, alongado no sentido norte-sul, com cerca de 85 metros de frente por 150 de profundidade. O recinto do cemitério, e a circunstância de se prever no Programa Preliminar do Concurso que a sua construção seja faseada, impõe que as partes que constituem cada uma das fases se assumam a sua individualidade e coerência interna, subordinando-se, no entanto, a uma ordem de conjunto. O edifício de apoio adquire especial importância no contexto da solução global; formalmente dá resposta à intenção de dominar, num gesto único, o limite sul da proposta, quer no lado exterior do cemitério - praticamente cego -, quer no lado interior, a partir de um extenso plano horizontal coberto que se estabelece como um percurso de ligação exterior que articula as diferentes funções previstas, funcionando como um elemento de mediação entre pátios de diferente tamanho e importância.

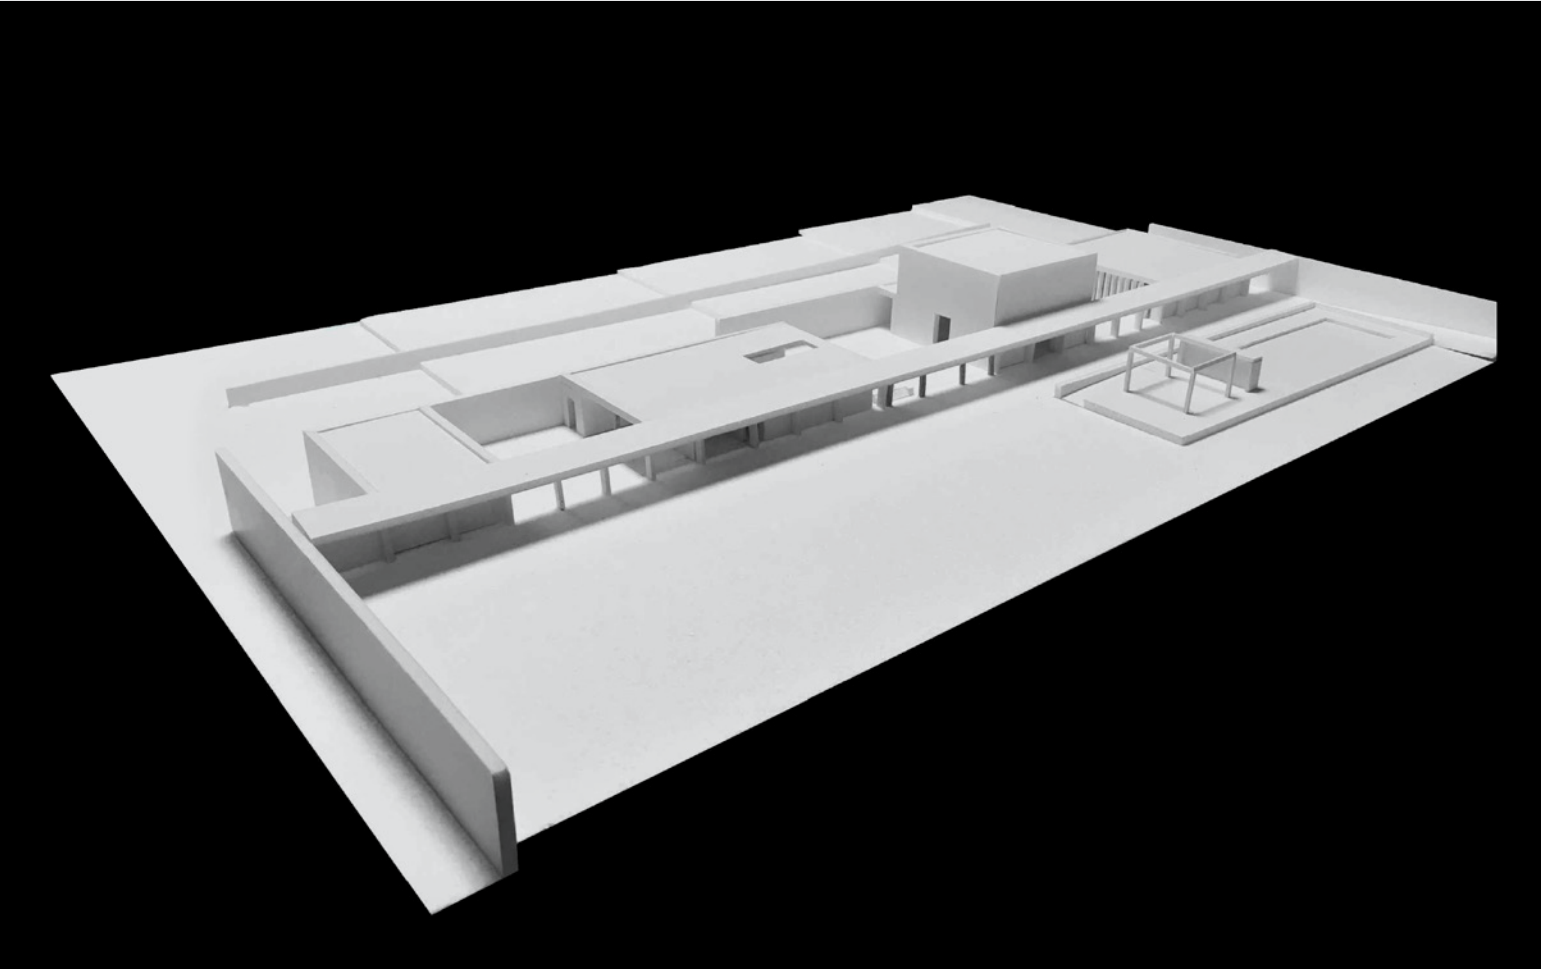

Arquitectura Rodrigo Coelho, Joana Pinheiro – CDA arquitectura
Ano 2018 Local Ferreira (Albufeira) Colaboração Afonso Miranda
Especialidades Sopsec Arquitectura Paisagista Abbv

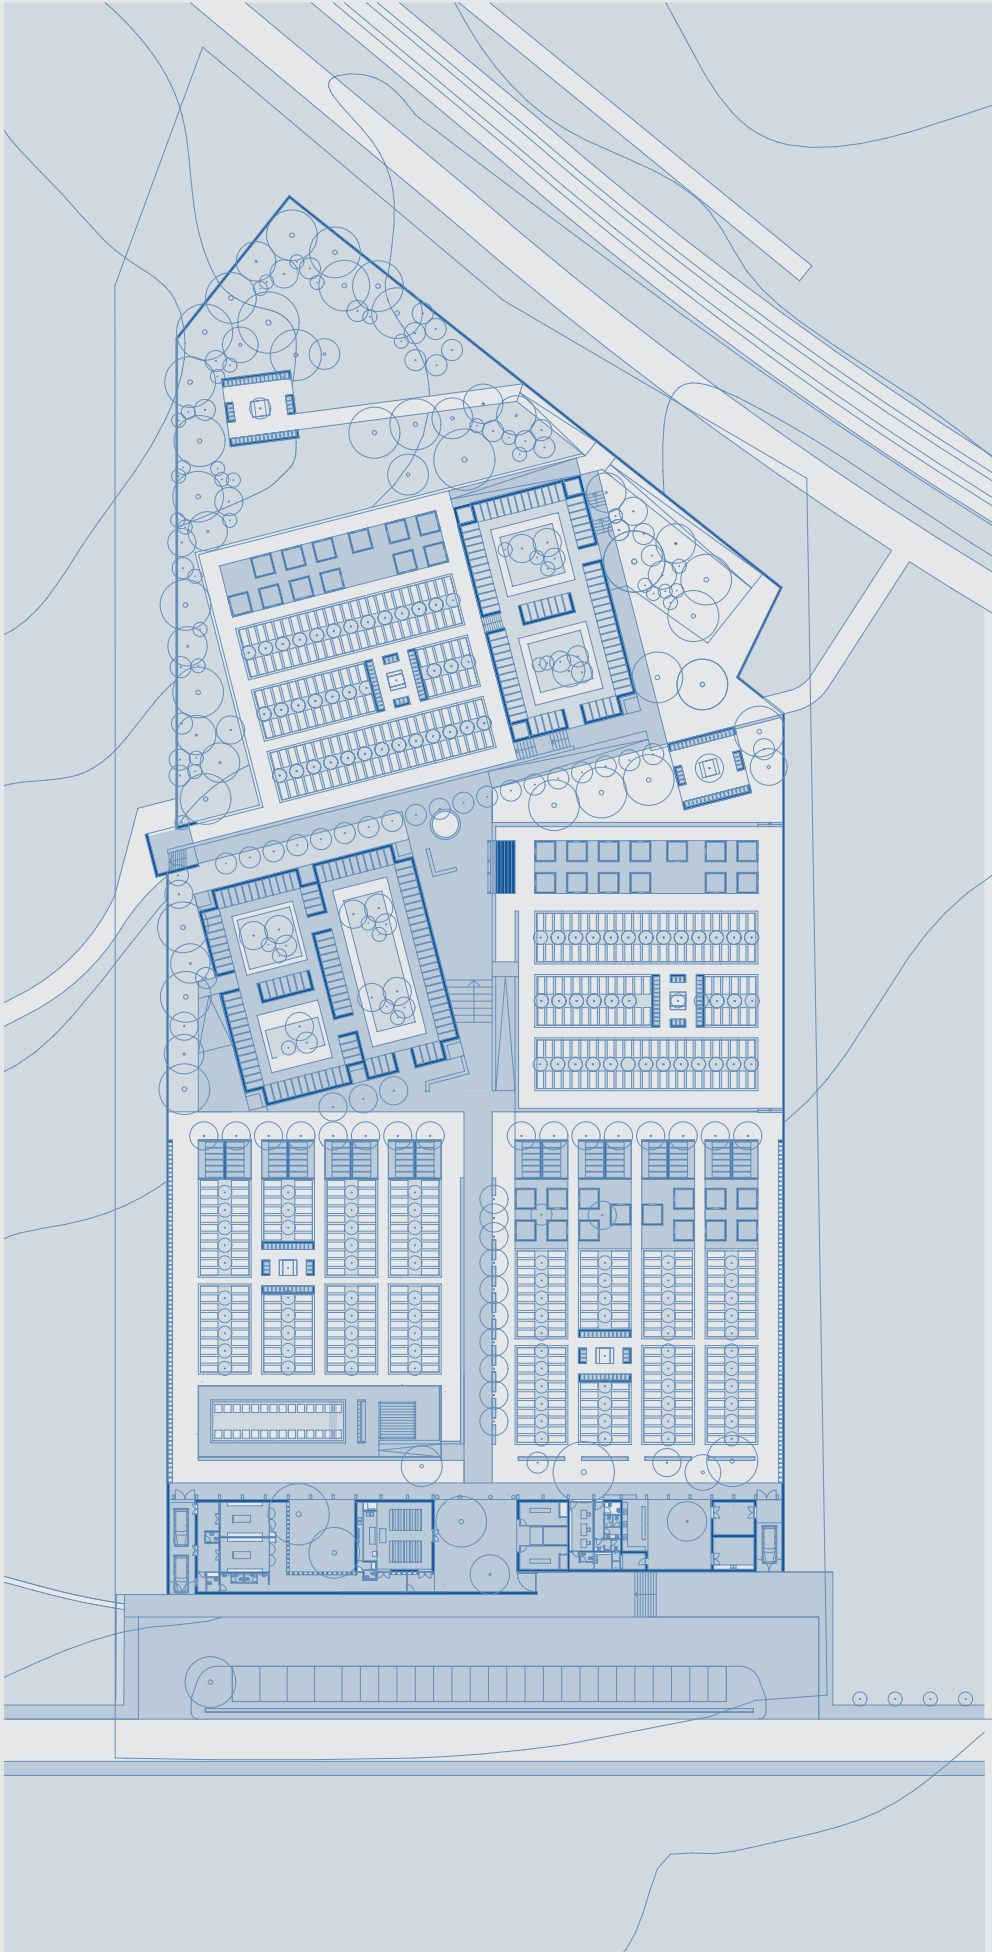




CONCURSO PÚBLICO DE CONCEPÇÃO
PARA O CEMITÉRIO DE FERREIRAS
RODRIGO COELHO, JOANA PINHEIRO –
CDA ARQUITECTURA

Implementação

Planta

RESDOMUS N.º 03, 2022

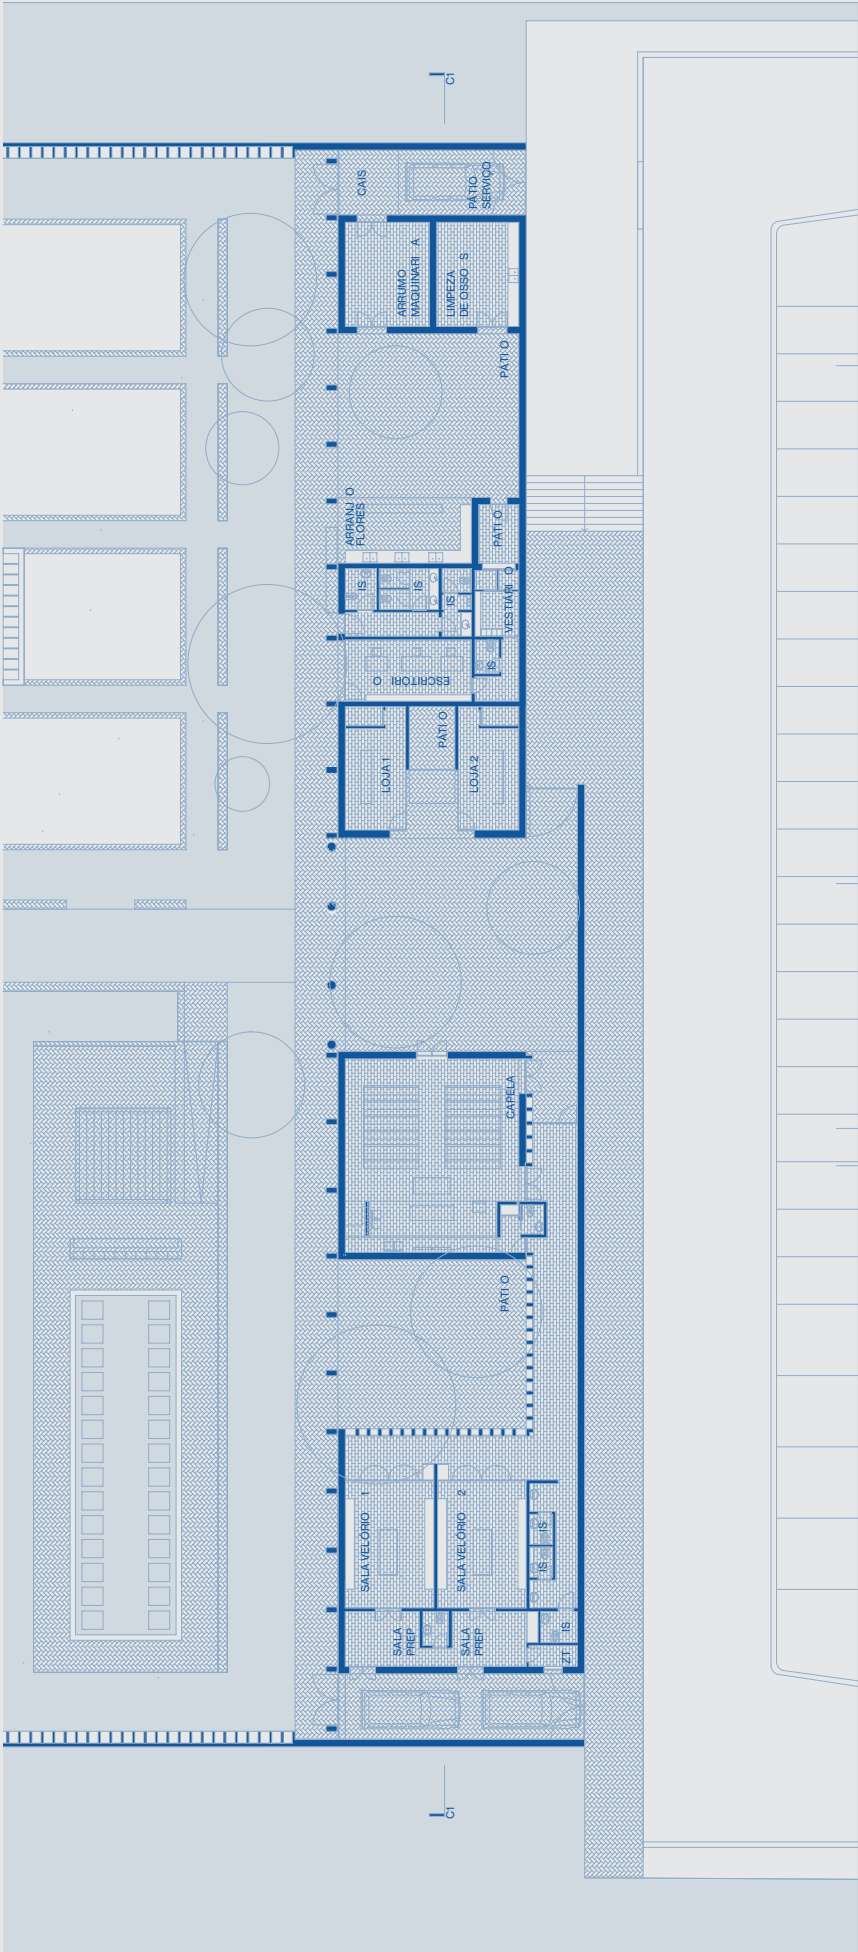

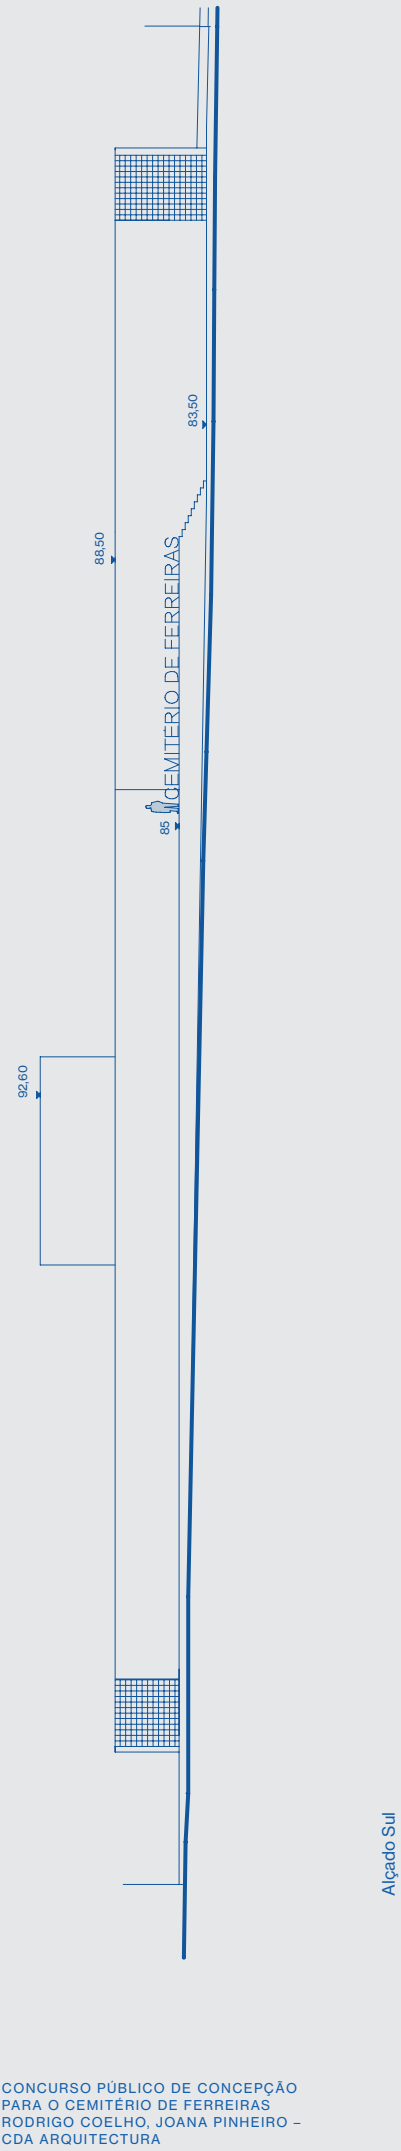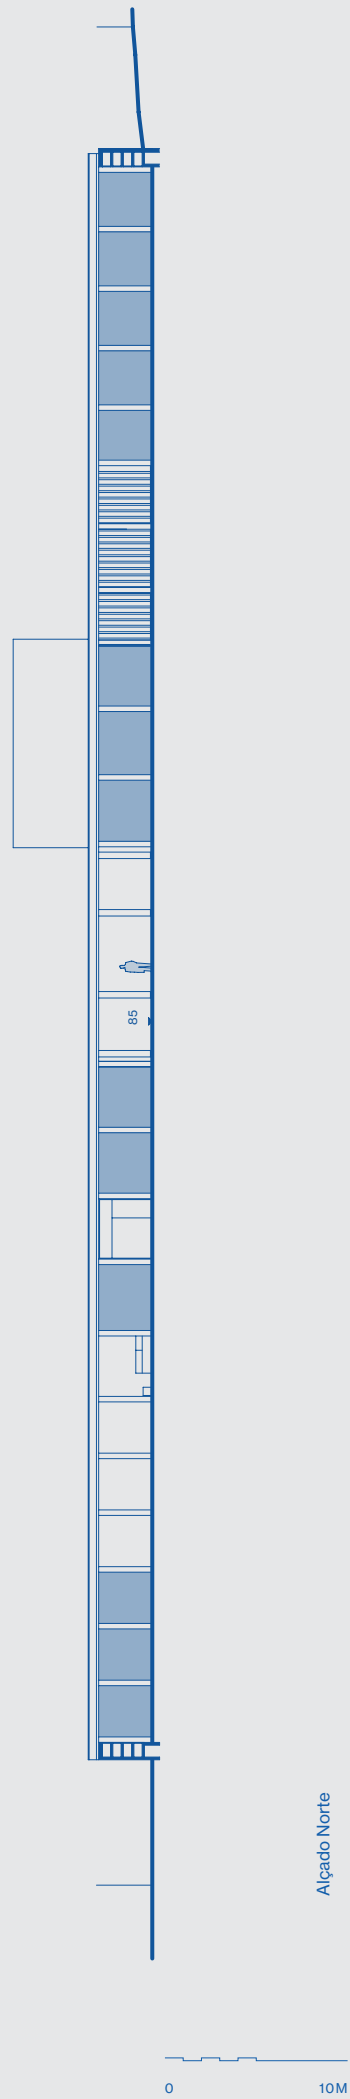

108

109

RESDOMUS N.º 03, 2022

