




data	cliente	projeto	fase
6 fevereiro 2025	Museu Nacional de Soares dos Reis	Museu Nacional Soares dos Reis	Sinalética

Sinalética geral

Piso 0

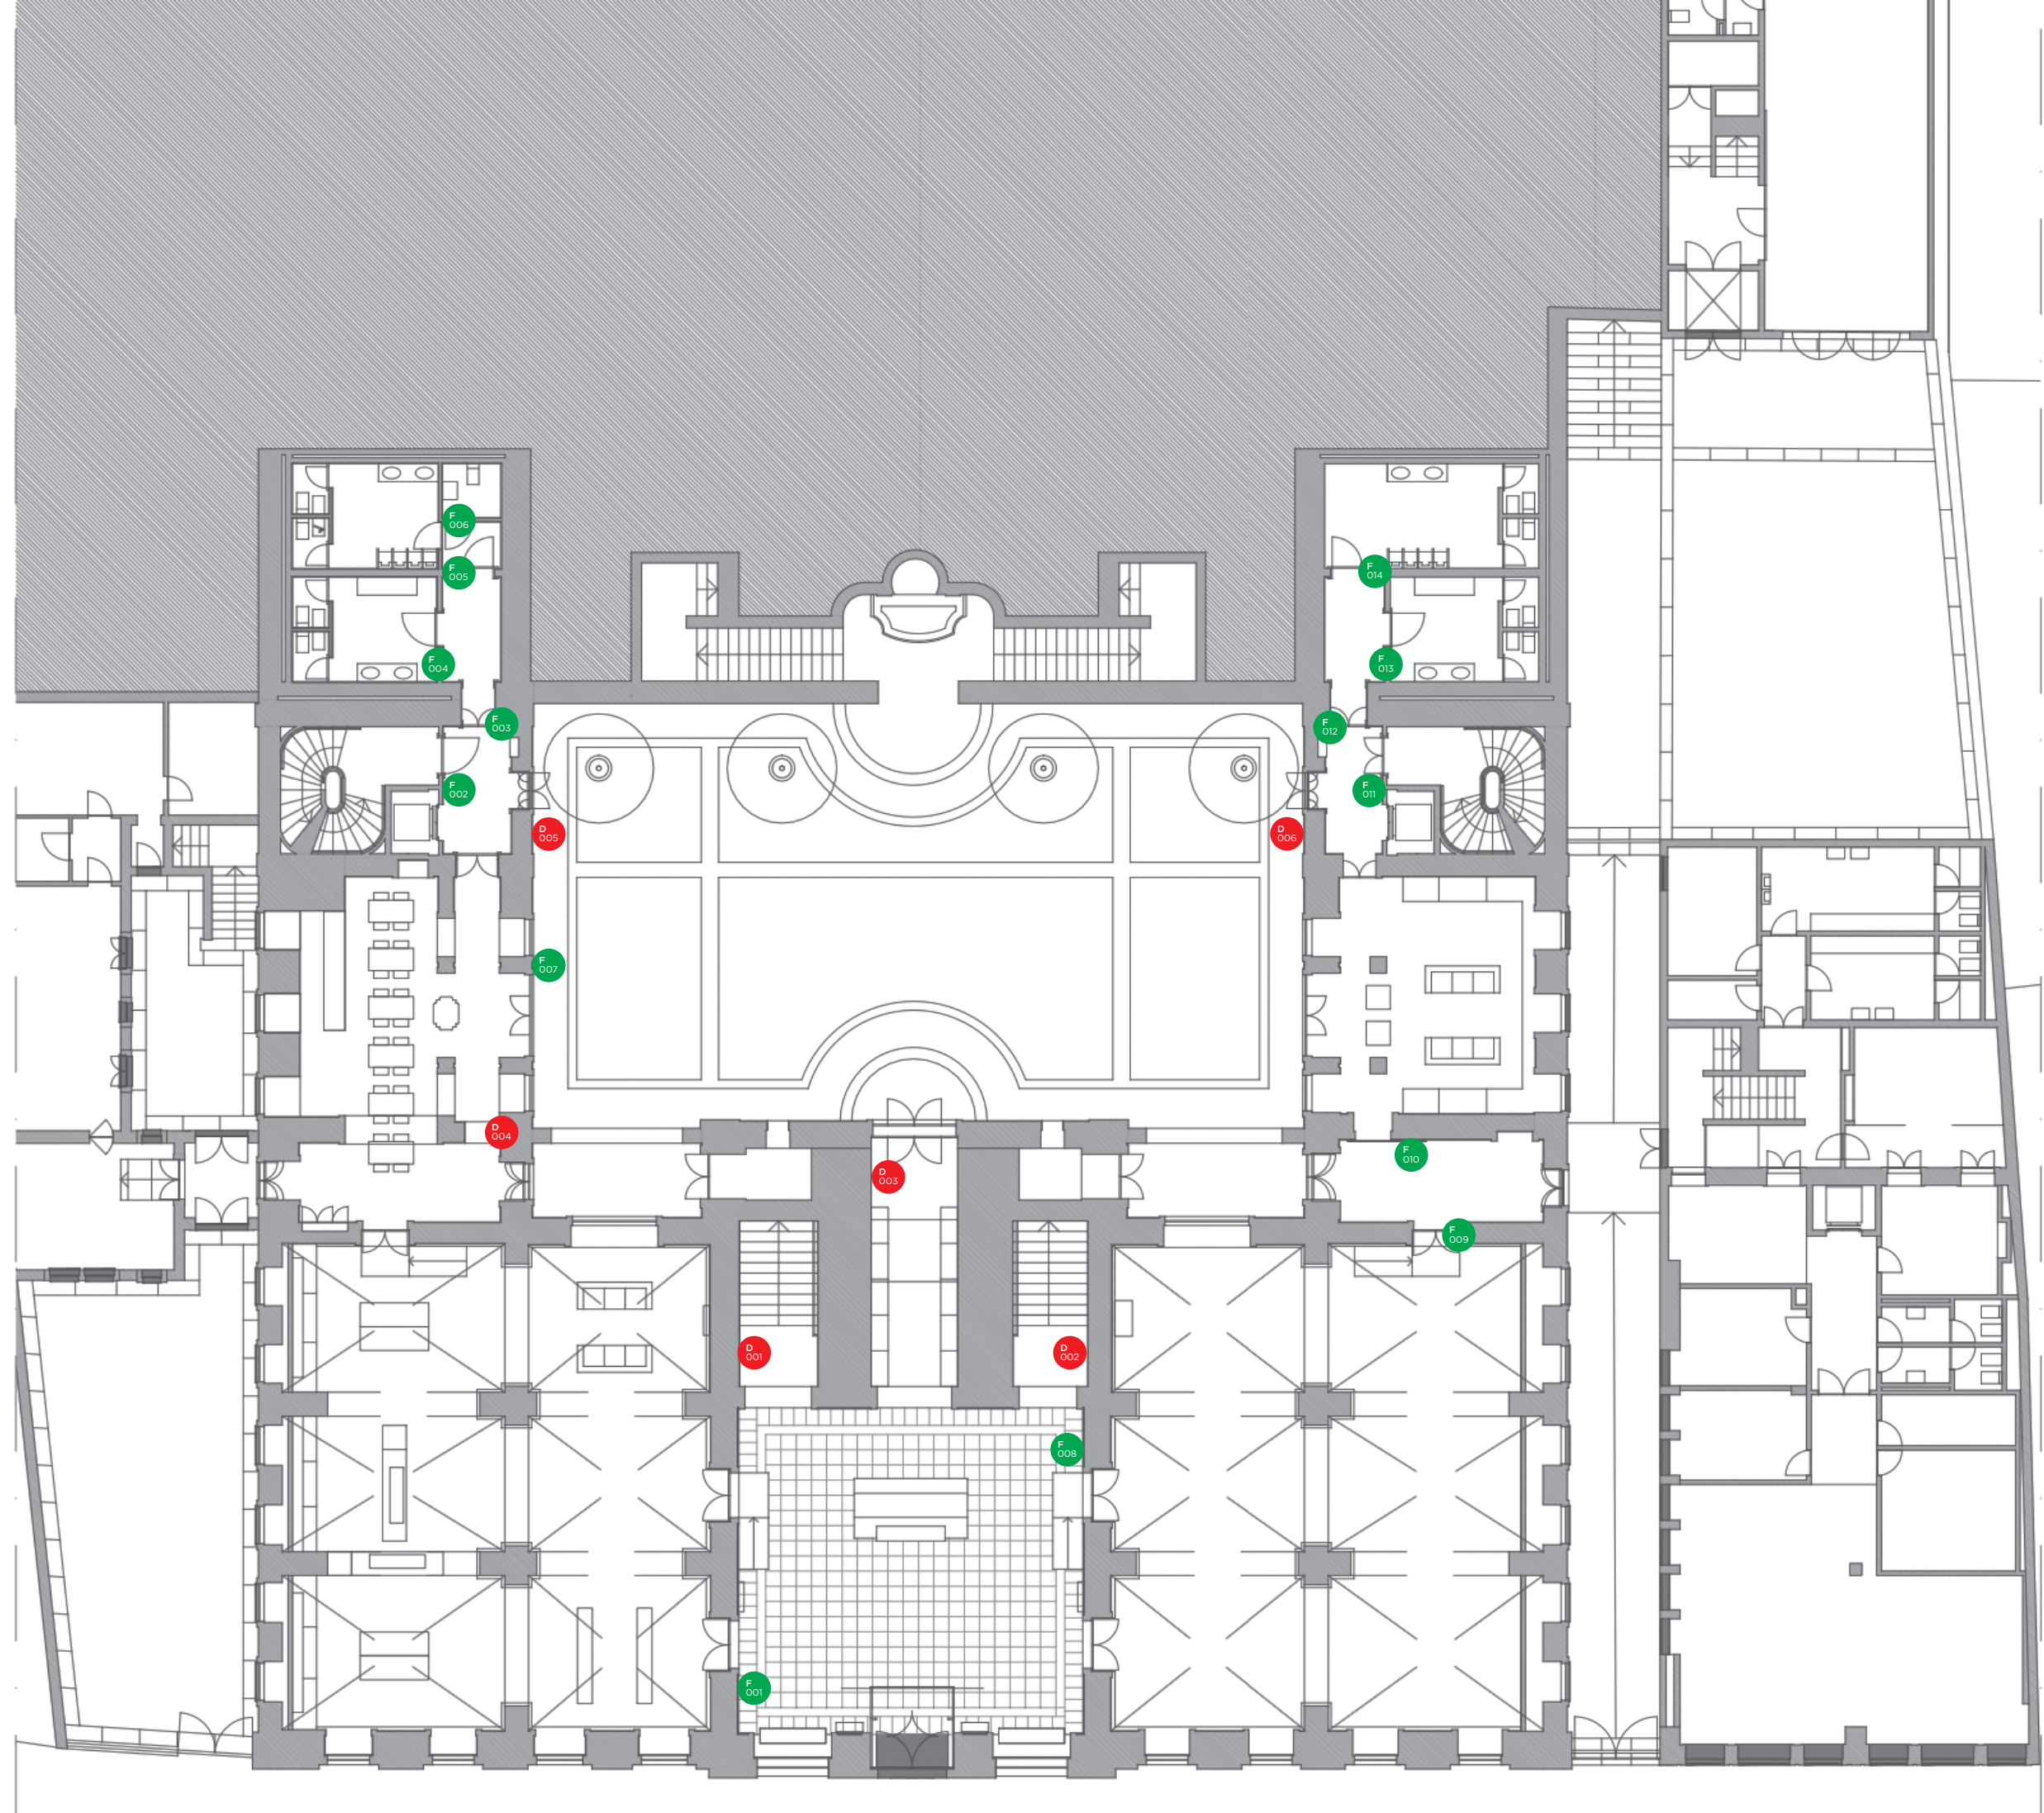

Piso 0



F
001



Loja
Shop

F
002



F
003



F
004



F
005



F
006



F
007



Cafeteria
Cafeteria

F
008

Exposições
temporárias
Temporary
exhibitions

F
009



F
010

CDJF - Amigos do MNSR

F
011



F
012



F
013



F
014



Piso 0



D
001



Exposição de
longa duração
Long-term
exhibition

Exposições
temporárias
Temporary
exhibitions

Auditório
Auditorium

Velódromo
Velodrome

D
005



Elevador 
Lift

Sanitários 
Toilets

D
002



Exposição de
longa duração
Long-term
exhibition

Exposições
temporárias
Temporary
exhibitions

Auditório
Auditorium

Velódromo
Velodrome

D
006



Elevador 
Lift

Sanitários 
Toilets

D
003



Cafeteria 
Cafeteria

Elevador 
Toilets

Sanitários 
Toilets

Picadeiro
Riding hall

Jardim das Camélias
Camélias garden

D
004




Elevador 
Lift

Sanitários 
Toilets

Sinalética geral

Piso 1

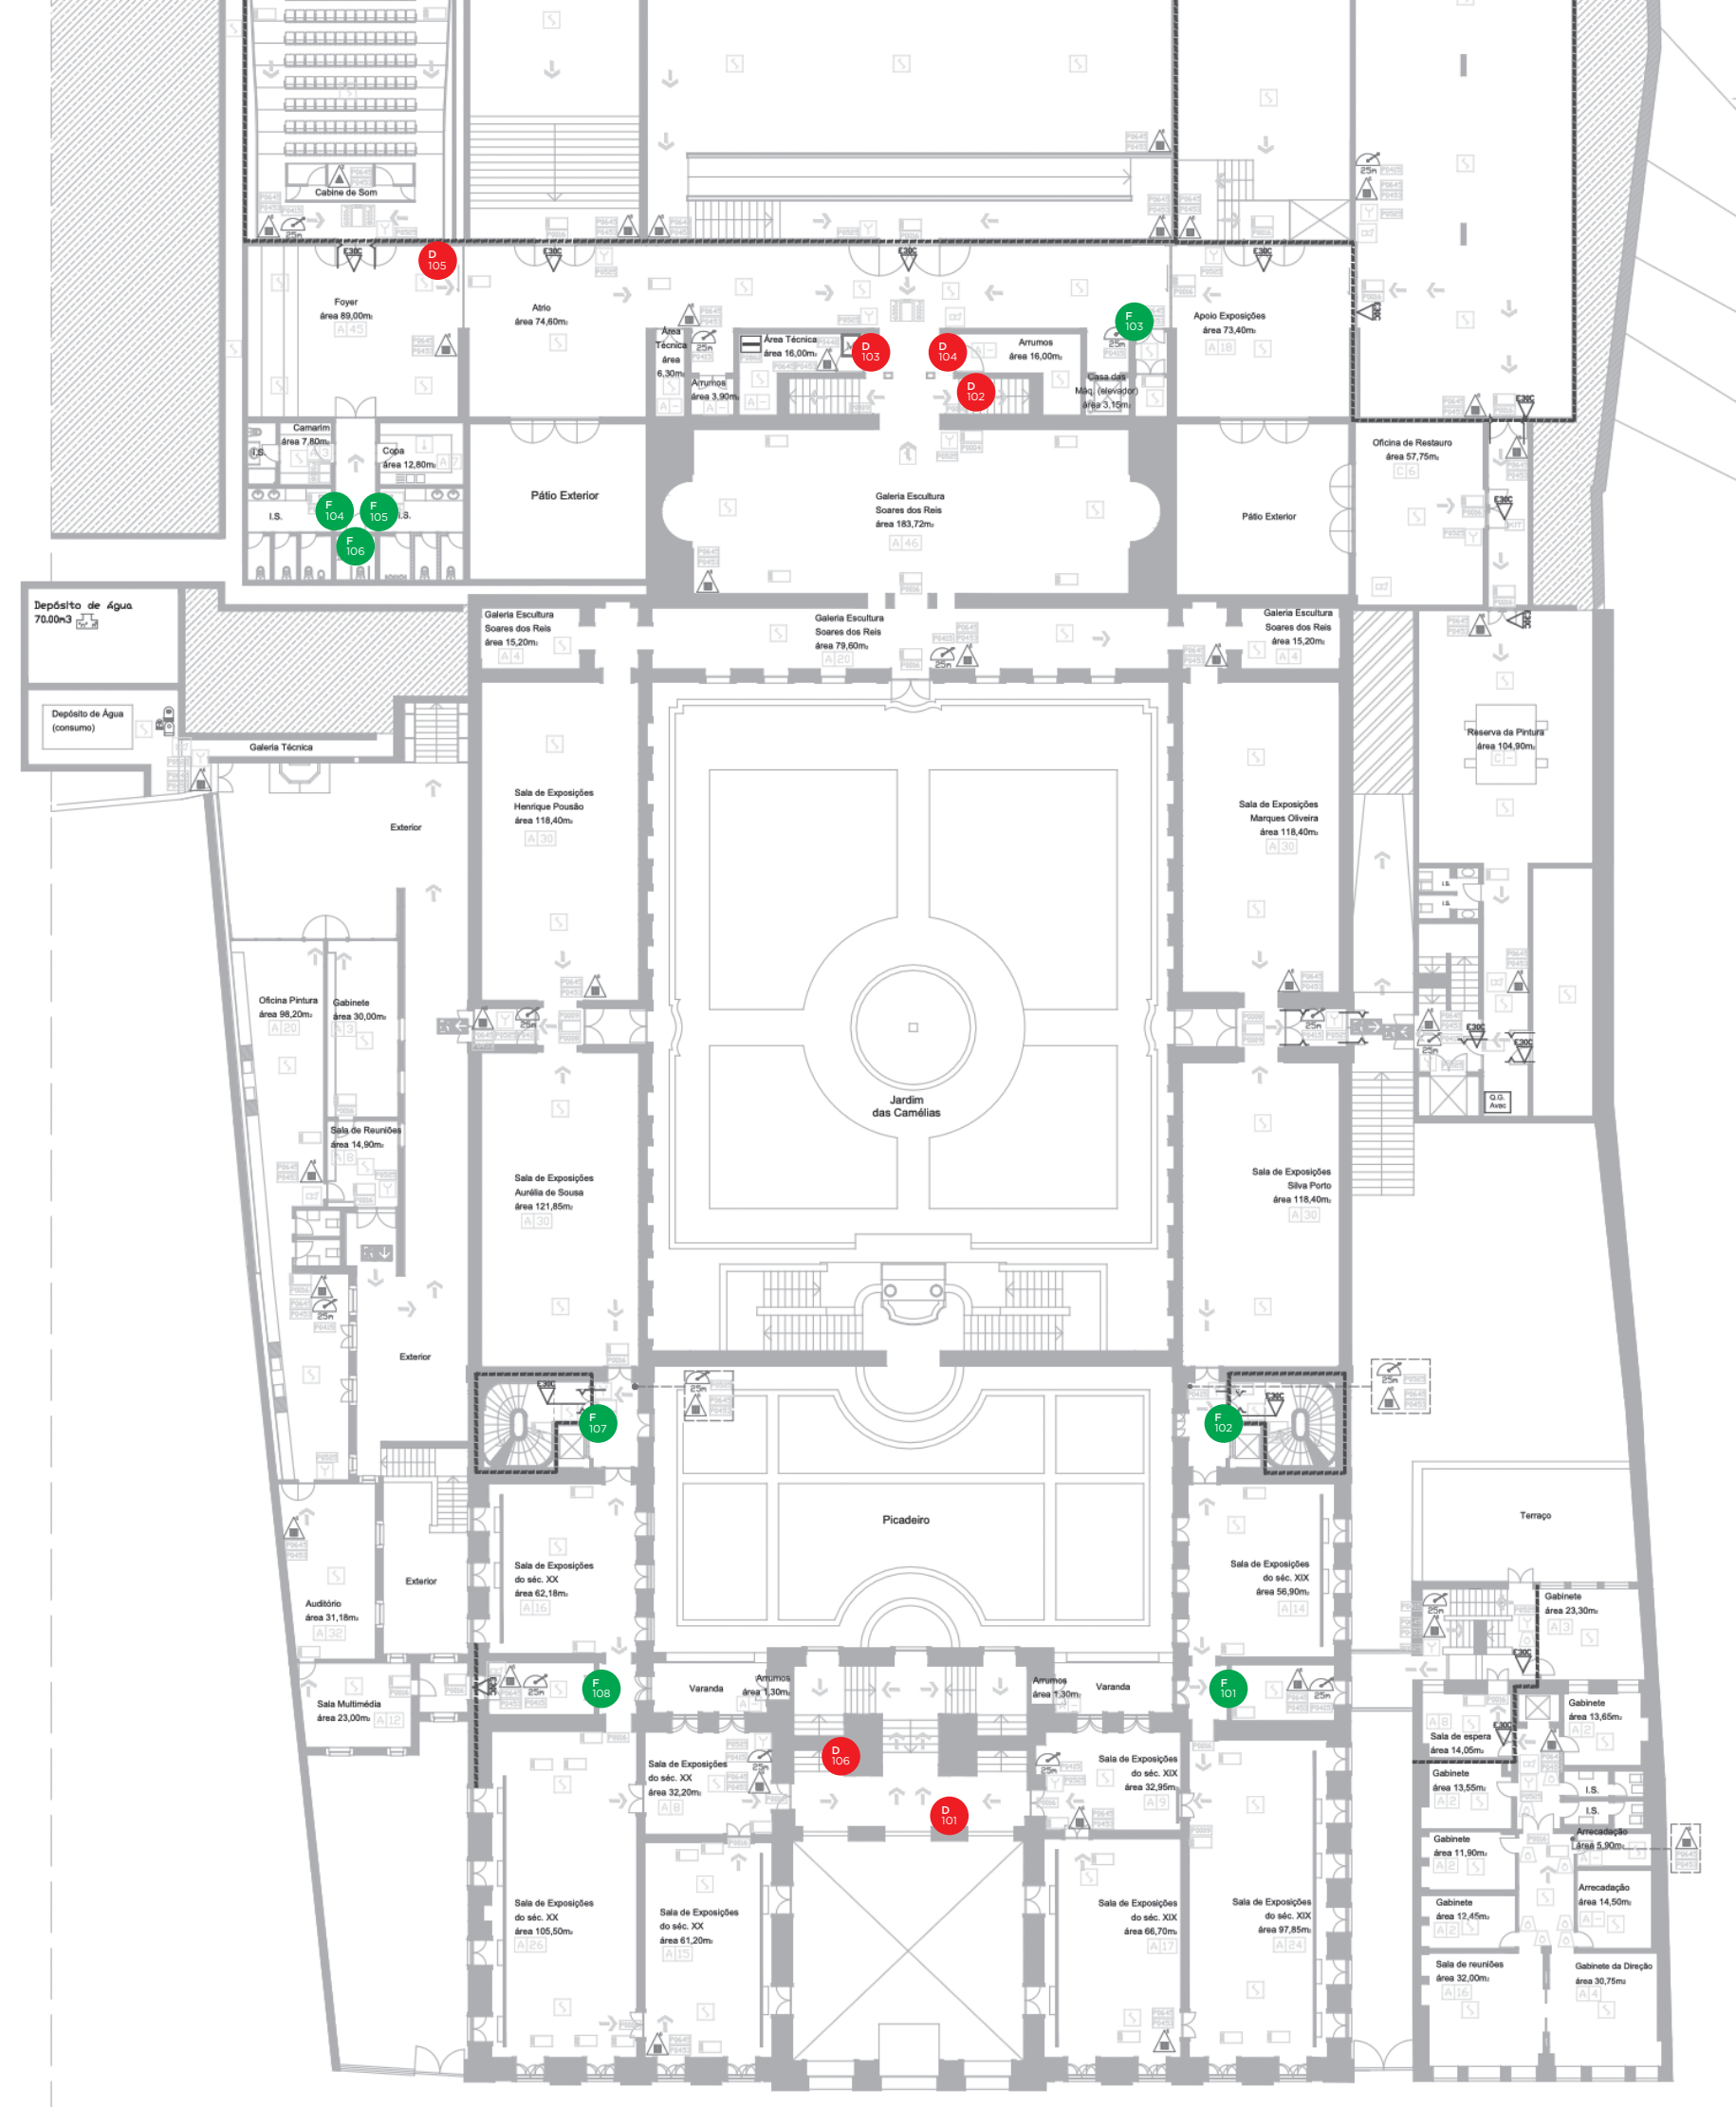

LEGENDA :

COMPARTIMENTAÇÃO CORTA-FOGO

- ELEMENTO SEM FUNÇÃO DE SUPORTE DE CARGA ESTANQUE AO FOGO
- BARRA ANTI-PANICO

CAMINHOS DE EVACUAÇÃO

- PERCURSO DE EVACUAÇÃO NORMAL
- PERCURSO DE EVACUAÇÃO ALTERNATIVA

SINALÉTICA DE EMERGENCIA

- SINAL FOTOLUMINESCENTE COM INDICAÇÃO DE EXTINTOR
- SINAL FOTOLUMINESCENTE COM INDICAÇÃO DE AGENTE DE PG
- SINAL FOTOLUMINESCENTE COM INDICAÇÃO DE AGENTE DE CO2
- SINAL FOTOLUMINESCENTE COM INDICAÇÃO DE BOCA DE INCENDIO
- SINAL FOTOLUMINESCENTE COM INDICAÇÃO DE BOTÃO DE ALARME
- SINAL FOTOLUMINESCENTE COM INDICAÇÃO DE SAÍDA EM FRENTE
- SINAL FOTOLUMINESCENTE COM INDICAÇÃO DE SAÍDA À ESQUERDA
- SINAL FOTOLUMINESCENTE COM INDICAÇÃO DE SAÍDA À DIREITA
- SINAL FOTOLUMINESCENTE COM INDICAÇÃO DE CENTRAL DE DETEÇÃO DE INCENDIO
- SINAL FOTOLUMINESCENTE COM INDICAÇÃO DE NÃO USAR ELEVADOR
- SINAL FOTOLUMINESCENTE COM INDICAÇÃO DE CORTE GERAL DE ENERGIA

- "CL" - Classificação dos Locais
- "ND" - Número de Ocupantes

PLANTA DE EMERGENCIA

ILUMINAÇÃO DE EMERGENCIA DE SEGURANÇA

- BLOCO DE ILUMINAÇÃO DE SEGURANÇA NÃO PERMANENTE E AUTÔNOMO

MEIOS DE 1ª INTERVENÇÃO

- MANTA JONFUGA
- EXTINTOR DE PG QUÍMICO SECO POLIVALENTE ABC
- EXTINTOR DE CO2

REDE DE INCENDIOS

- BOCA DE INCENDIO ARMADA TIPO CARRETEL 25m
- CISTERNA PARA SERVIÇO DE INCENDIO COM "M" nº3 DE CAPACIDADE
- GRUPO DE BOMBAGEM ELETROBOMBA DO SERVIÇO DE INCENDIOS
- GRUPO DE BOMBAGEM MOTOBOMBA DO SERVIÇO DE INCENDIOS
- GRUPO DE BOMBAGEM BOMBA Jockey DO SERVIÇO DE INCENDIOS

SISTEMA AUTOMÁTICO DE DETEÇÃO DE INCENDIOS

- DETECTOR TERMOVELUCIMETRICO
- DETECTOR OTICO DE FUMOS
- BOTONEIRA MANUAL DE ALARME
- SIRENE DE ALARME

ELETRICIDADE

- CORTE GERAL do AVAC
- CORTE GERAL DE ENERGIA
- QNE para Redes G para Geradores U para UPS

Piso 1



F 101



F 102



F 103



F 104



F 105



F 106



F 107



F 108

Serviço de
Educação
Educational
service

Piso 1



D
101



Exposição de
longa duração
Piso 1
Long-term exhibition
1st floor

Exposições
temporárias
Temporary
exhibitions

Auditório
Auditorium

Velódromo
Velodrome

D
105



Auditório
Auditorium
Sanitários 
Toilets

D
102



Exposições
temporárias
Temporary
exhibitions
Velódromo
Velodrome

D
106



Exposição de
longa duração
Piso 2
Long-term
exhibition
2nd floor

D
103



Auditório
Auditorium
Sanitários 
Toilets


D
104



Exposições
temporárias
Temporary
exhibitions
Elevador 
Lift

Sinalética geral

Piso 2

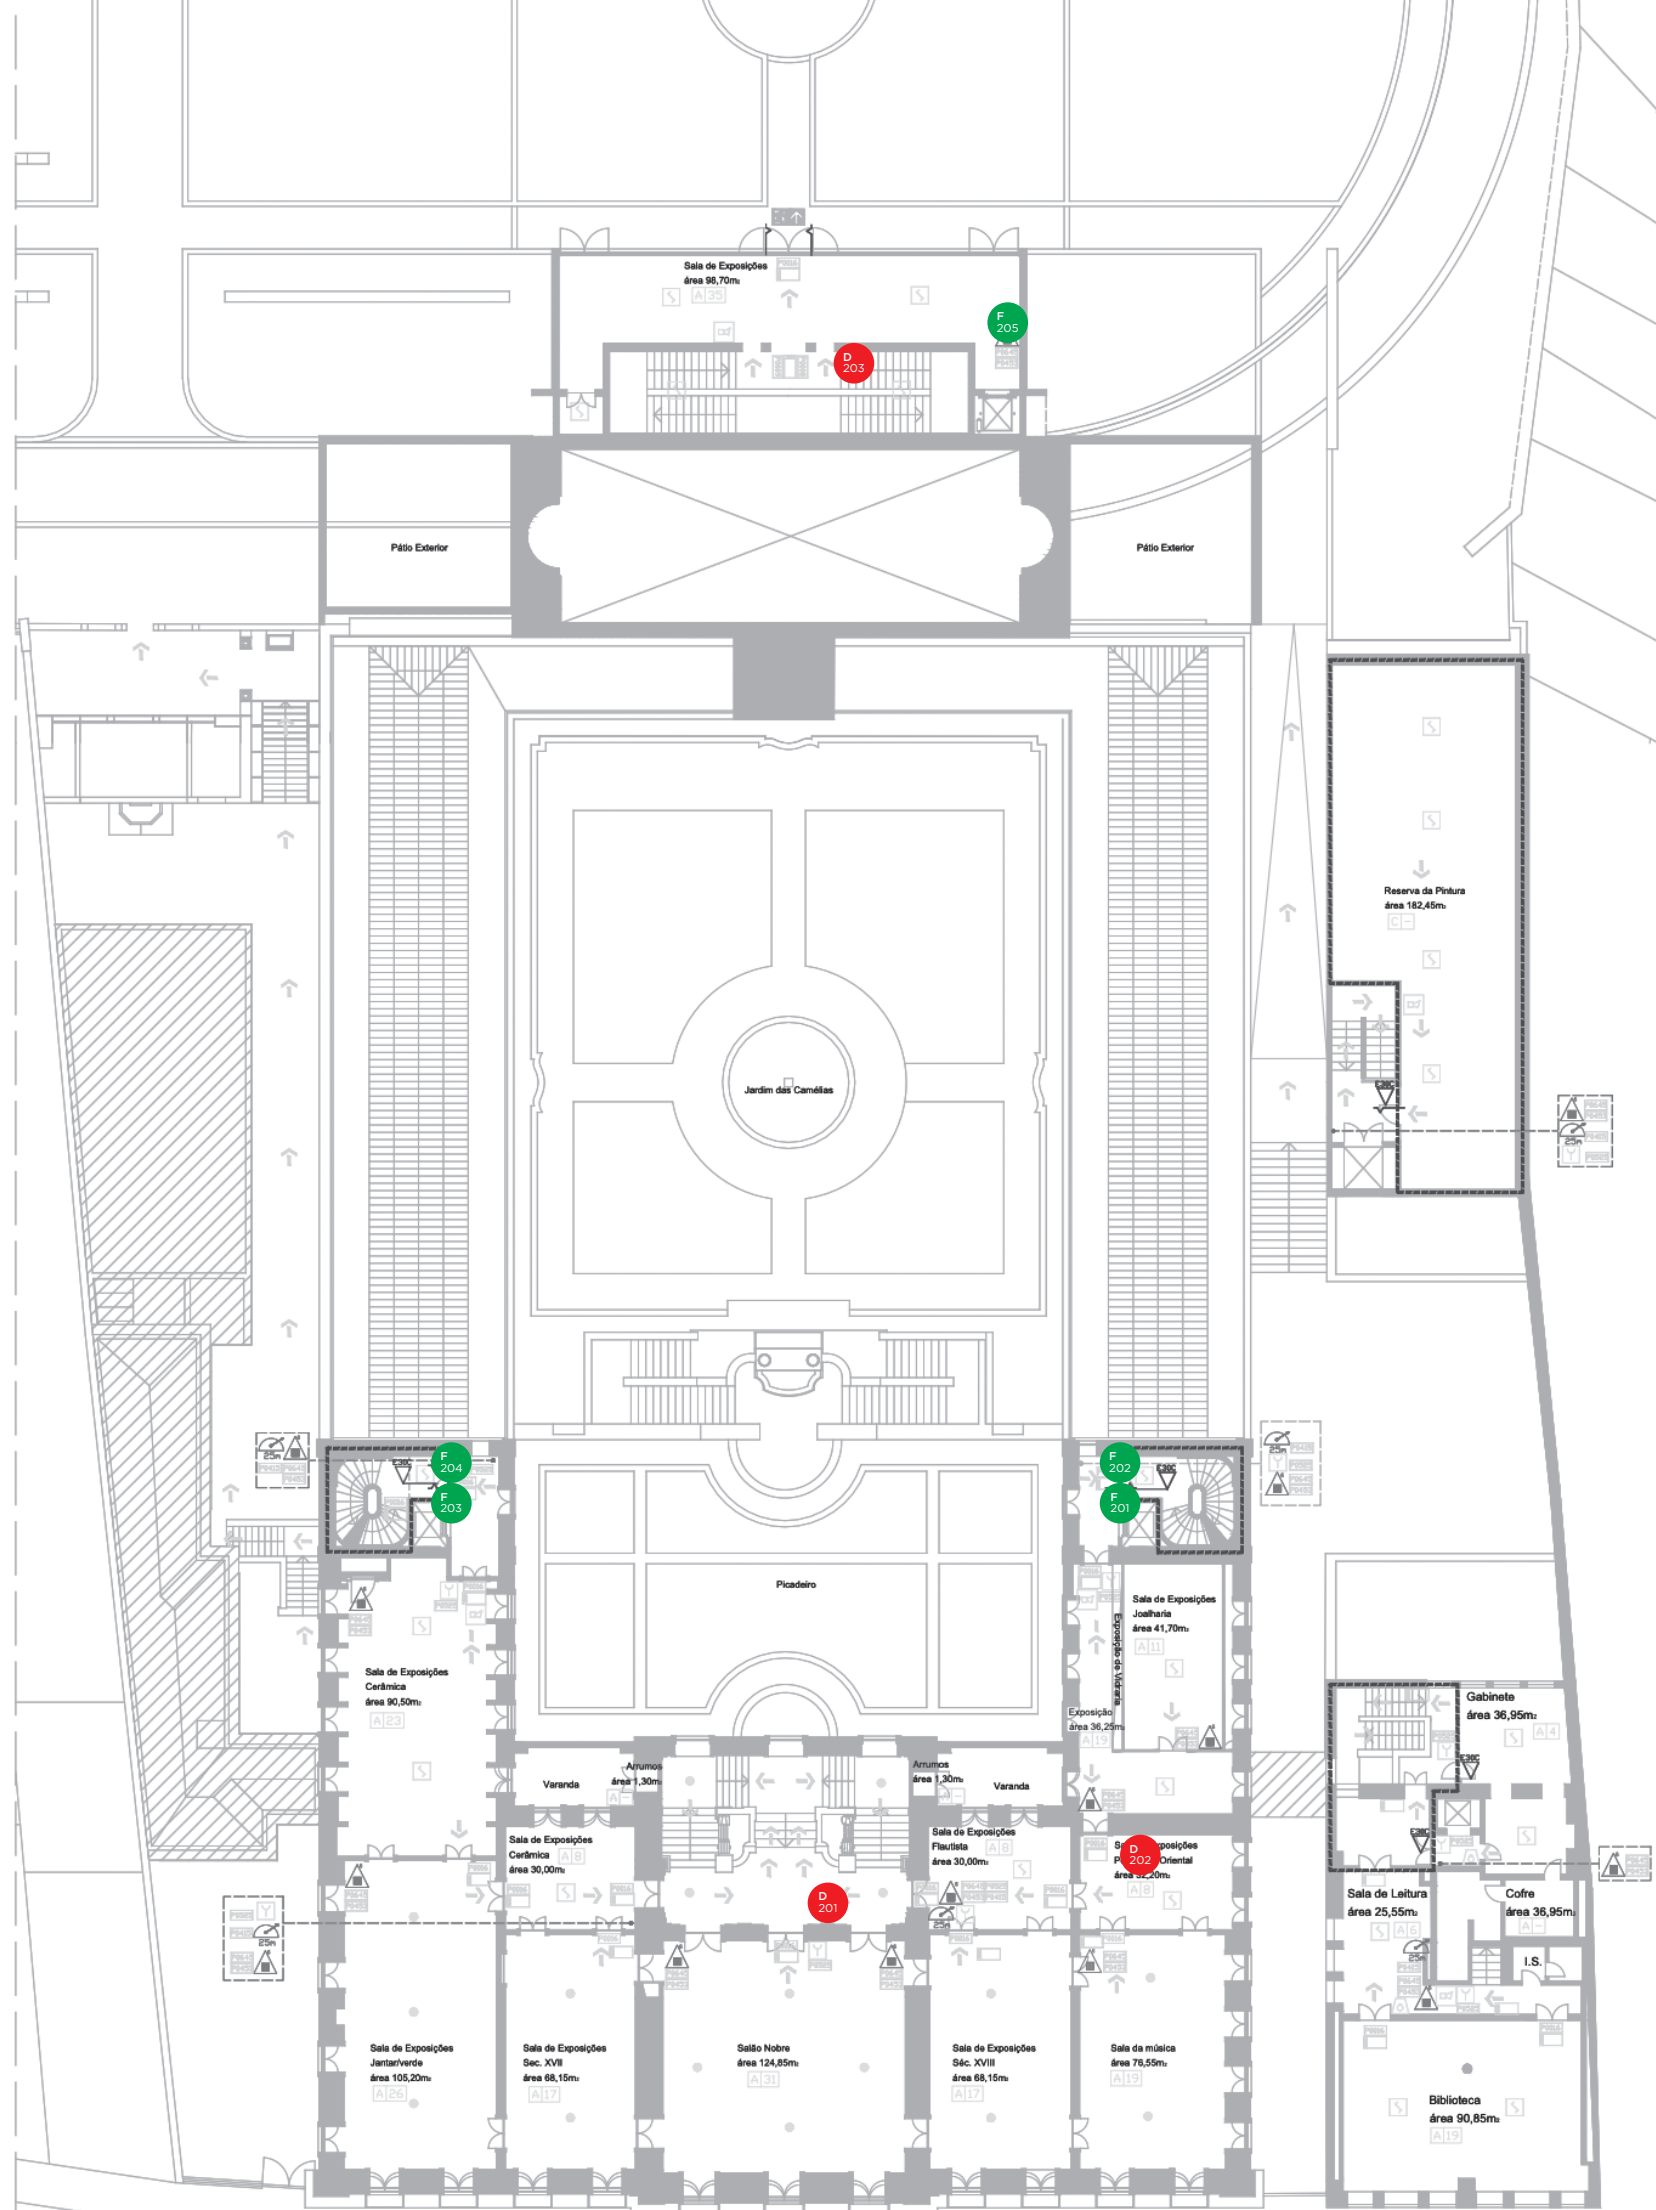

LEGENDA 1

COMPARTIMENTAÇÃO CORTA-FOGO

- ELEMENTO SEM FUNÇÃO DE SUPORTE DE CARGA ESTANQUE AO FOGO
- BARRA ANTI-PANICO

SINALÉTICA DE EMERGENCIA

- SINAL FOTOLUMINESCENTE COM INDICAÇÃO DE EXTINTOR
- SINAL FOTOLUMINESCENTE COM INDICAÇÃO DE AGENTE DE FÓ
- SINAL FOTOLUMINESCENTE COM INDICAÇÃO DE AGENTE DE COB
- SINAL FOTOLUMINESCENTE COM INDICAÇÃO DE BOTÃO DE INCENDIO
- SINAL FOTOLUMINESCENTE COM INDICAÇÃO DE BOTÃO DE ALARME
- SINAL FOTOLUMINESCENTE COM INDICAÇÃO DE SAÍDA À ESQUERDA
- SINAL FOTOLUMINESCENTE COM INDICAÇÃO DE SAÍDA À DIREITA
- SINAL FOTOLUMINESCENTE COM INDICAÇÃO DE NÃO USAR ELEVADOR
- SINAL FOTOLUMINESCENTE COM INDICAÇÃO DE CORTE GERAL DE ENERGIA

SISTEMA AUTOMÁTICO DE DETEÇÃO DE INCÊNDIOS

- DETECTOR ÓTICO DE FUMOS
- DETECTOR POR ASPIRAÇÃO
- BOTONEIRA MANUAL DE ALARME
- SIRENE DE ALARME
- SINALIZADOR LUMINOSO

CAMINHOS DE EVACUAÇÃO

- PERCURSO DE EVACUAÇÃO NORMAL
- PERCURSO DE EVACUAÇÃO ALTERNATIVA

"CL" - Classificação dos Locais
"ND" - Número de Ocupantes

PLANTA DE EMERGENCIA

ILUMINAÇÃO DE EMERGENCIA DE SEGURANÇA

- BLOCO DE ILUMINAÇÃO DE SEGURANÇA NÃO PERMANENTE E AUTÓNOMO

MEIOS DE 1ª INTERVENÇÃO

- EXTINTOR DE PÓ QUÍMICO SECO POLIVALENTE ABC
- EXTINTOR DE CO2

REDE DE INCÊNDIOS

- BOCA DE INCÊNDIO ARMADA TIPO CARRETEL 25m

CONTROLO DE FUMO

- COMANDO MANUAL DE DESENFUMAGEM



REQUERENTE: DIREÇÃO GERAL DO PATRIMÓNIO CULTURAL

Especialidade: Segurança Contra Incêndio

Designação: MUSEU NACIONAL DE SOARES DOS REIS

Peça: PLANTA DO PISO 2

Técnico Responsável: Susana Bernardo Ass.

Piso 2



F
201



F
205



F
202



Saída de emergência
Emergency exit

F
203



F
204



Saída de emergência
Emergency exit

Piso 2



D
201



Exposição de
longa duração
Piso 2
Long-term exhibition
2nd floor

D
202



2.03

D
203




Exposições
temporárias
Temporary
exhibitions
Velódromo
Velodrome

Diretório

Piso 0

Corredor de acesso ao jardim

Escala 1:30

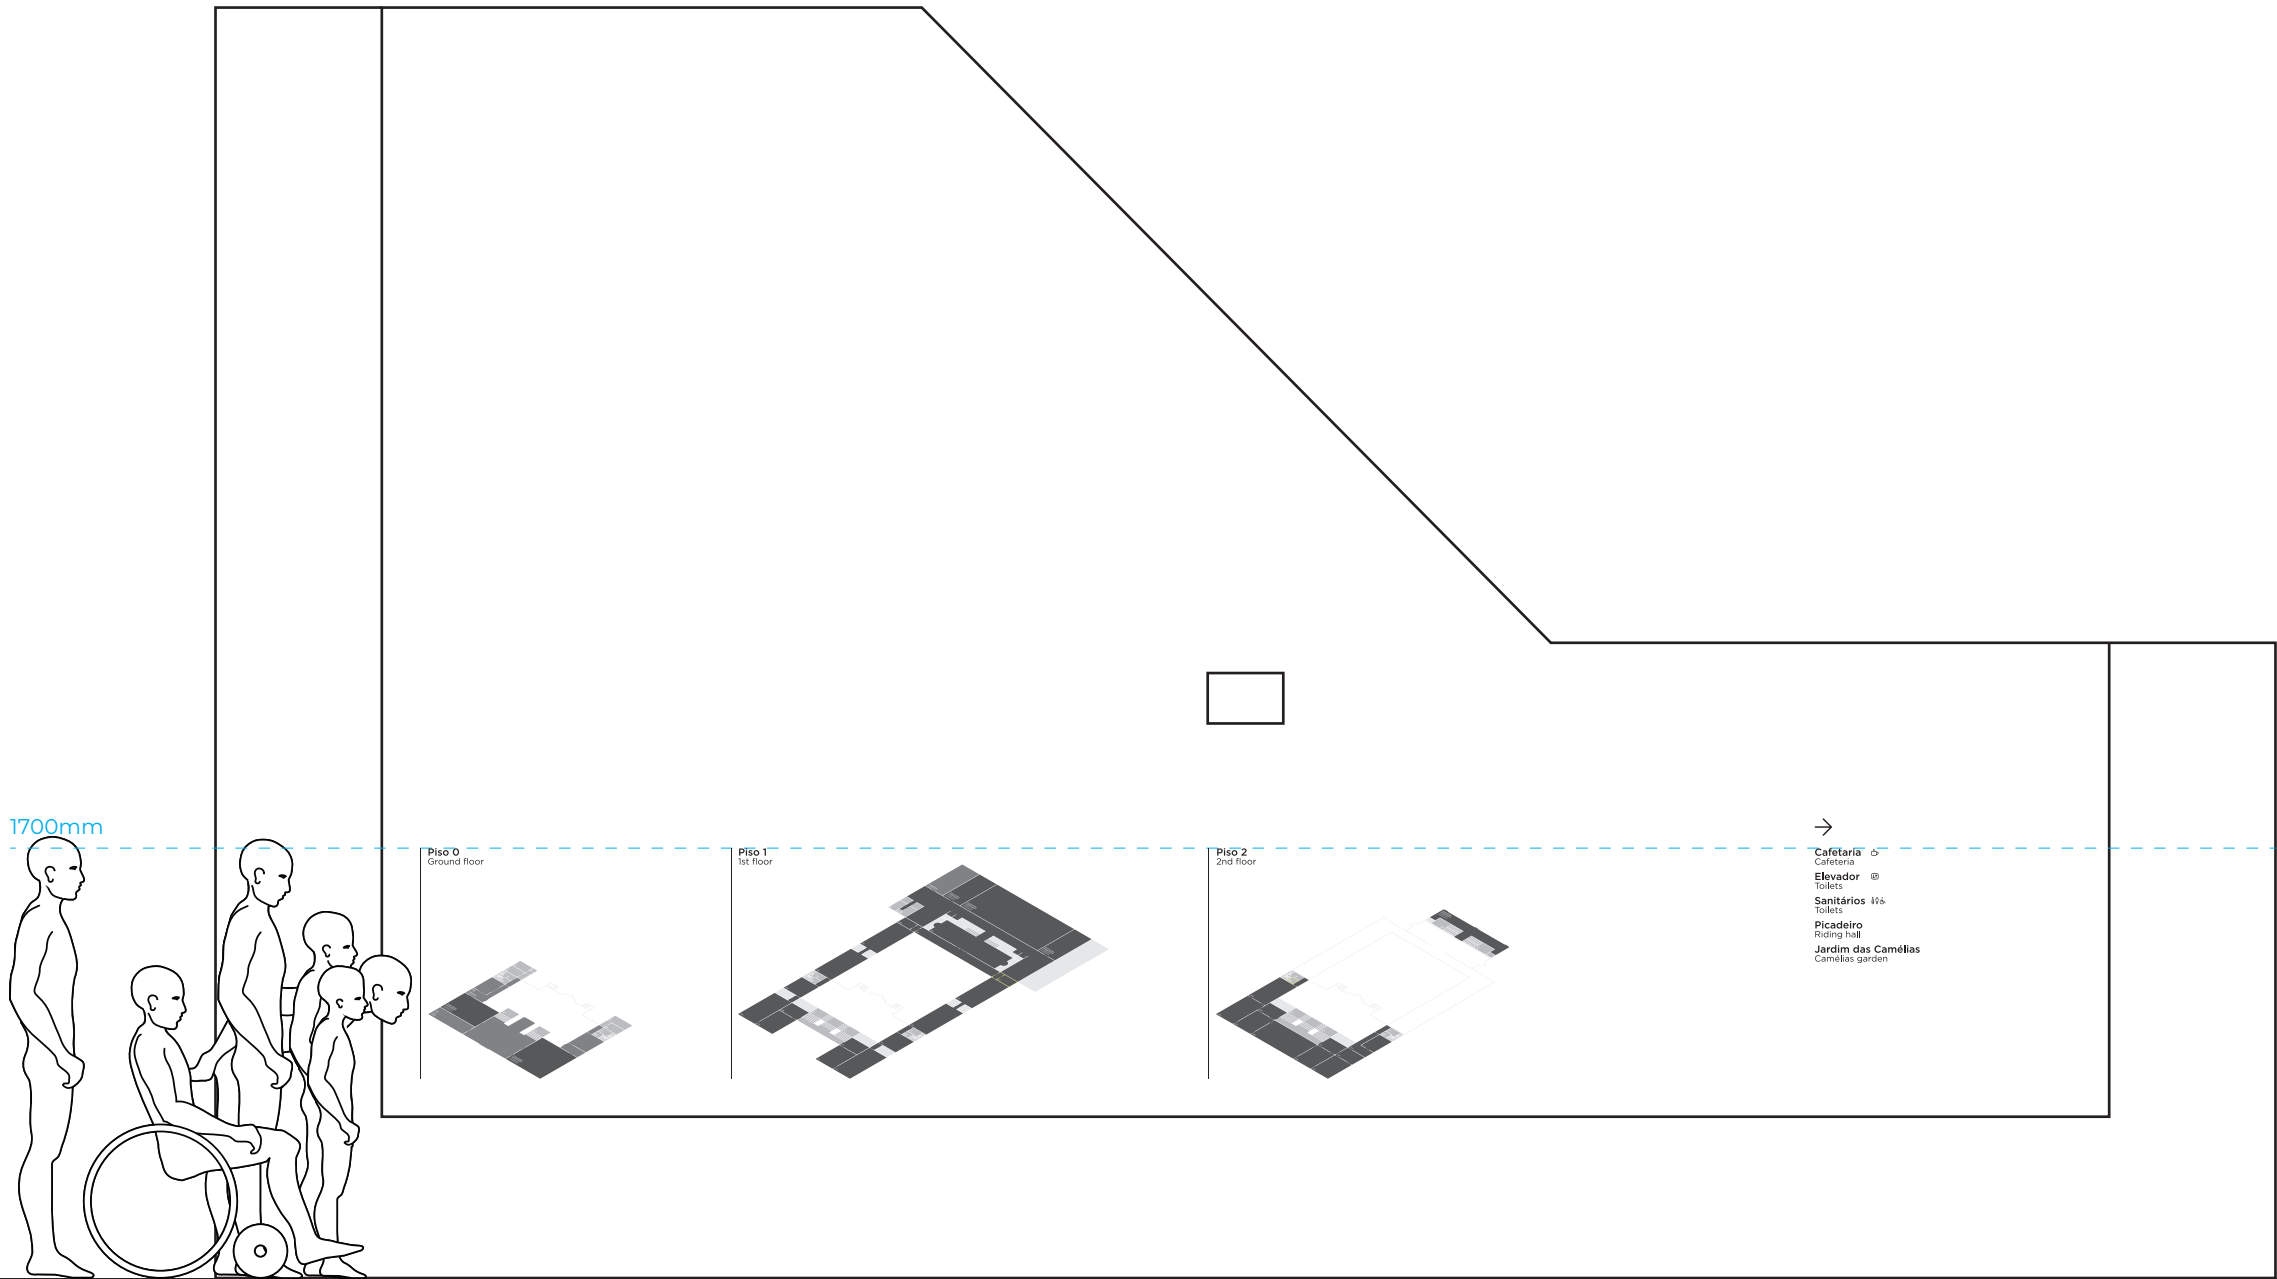


Escala 1:10

Piso 0 (Entrada)

Piso 1

Piso 2

1850mm

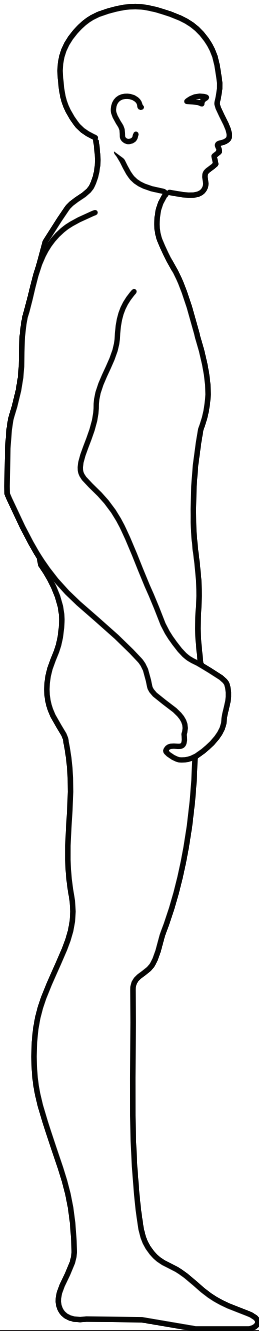

Cafetaria ☕
Cafeteria

Elevador 🚶
Toilets

Sanitários ♀♂
Toilets

Picadeiro
Riding hall

Jardim das Camélias
Camélias garden



Auditório
Auditorium

Sanitários ♀♂
Toilets



Saída de emergência
Emergency exit



sena da silva
award 2010

prémio / award
comunicação / gráfico

alert / alert brand



bienal ibero-americana
de design 2012

prémio / award
diseño digital

music box v.2.0



bienal ibero-americana
de design 2014

mención / mention
diseño digital

nlife



bienal ibero-americana
de design 2016

finalista / finalist
diseño gráfico y
comunicación visual

abrantès



bienal ibero-americana
de design 2016

finalista / finalist
diseño de espacios /
interiorismo

igreja e torre
dos clérigos



bienal ibero-americana
de design 2016

finalista / finalist
diseño integrales /
transversales

museu do dinheiro



bienal ibero-americana
de design 2018

mención / mention
diseño digital

nomad



bienal ibero-americana
de design 2018

finalista / finalist
diseño de espacios /
interiorismo

centro interpretativo
do vale do tua



bienal ibero-americana
de design 2020

mención / mention
imagen ciudad /
UCCI

ribatejo – viva a festa



bienal ibero-americana
de design 2020

finalista / finalist
diseño de espacios /
interiorismo

y_desenhar portugal
porto design biennale



bienal ibero-americana
de design 2020

seleccionado / selected
diseño gráfico y
comunicación visual

tba – teatro do bairro alto



bienal ibero-americana
de design 2022

prémio / award
diseño gráfico y
comunicação visual

terminal intermodal
de campanha



bienal ibero-americana
de design 2022

finalista / finalist
diseño gráfico y
comunicação visual

braga media arts



bienal ibero-americana
de design 2022

seleccionado / selected
diseño gráfico y
comunicação visual

teatro municipal
de ourém



bienal ibero-americana
de design 2024

seleccionado / selected
diseño de espacios y
interiorismo

portugal dos
pequenitos



bienal internacional de
cartelismo terras gauda

concurso francisco
mantecón 2017

prémio / award



bienal internacional de
cartelismo terras gauda

concurso francisco
mantecón 2022

finalista / finalist



hiii brand awards
2018

silver award
logo design

abrantès



hiii brand awards
2018

merit award
identity design

nomad



european design awards
2024

nominee

musei nazionali
di génova



portuguese museum
of the year 2016

prémio / award

museu da misericórdia
porto



portuguese museum
of the year 2017

prémio / award

museu do dinheiro
lisboa



portuguese museum
of the year 2018

nomeação / nomination

museu do trabalho
setúbal



museographic project
of the year 2019

prémio / award

centro interpretativo
do vale do tua
foz-tua



portuguese museum
of the year 2022

menção / mention

centro interpretativo
do barco rabelo
mesão frio



portuguese museum
of the year 2024

prémio / award

museu nacional de
soares dos reis
porto



emya 2018

nomeação / nomination

museu do dinheiro
lisboa



emya 2019

nomeação / nomination

museu da misericórdia
porto



emya 2024

nomeação / nomination

museu tesouro real
lisboa



fundação calouste
gulbenkian / vilalva 2016

prémio / award

igreja e torre
dos clérigos



europa nostra 2017

prémio / award

igreja e torre
dos clérigos