




P1 - PORMENOR PARQUE ESTACIONAMENTO PÚBLICO E PRIVADO, PASSEIO PEDONAL E SEPARADOR VERDE - Escala 1/20- perfil A-A' do plano de pavimentos e estruturas construídas

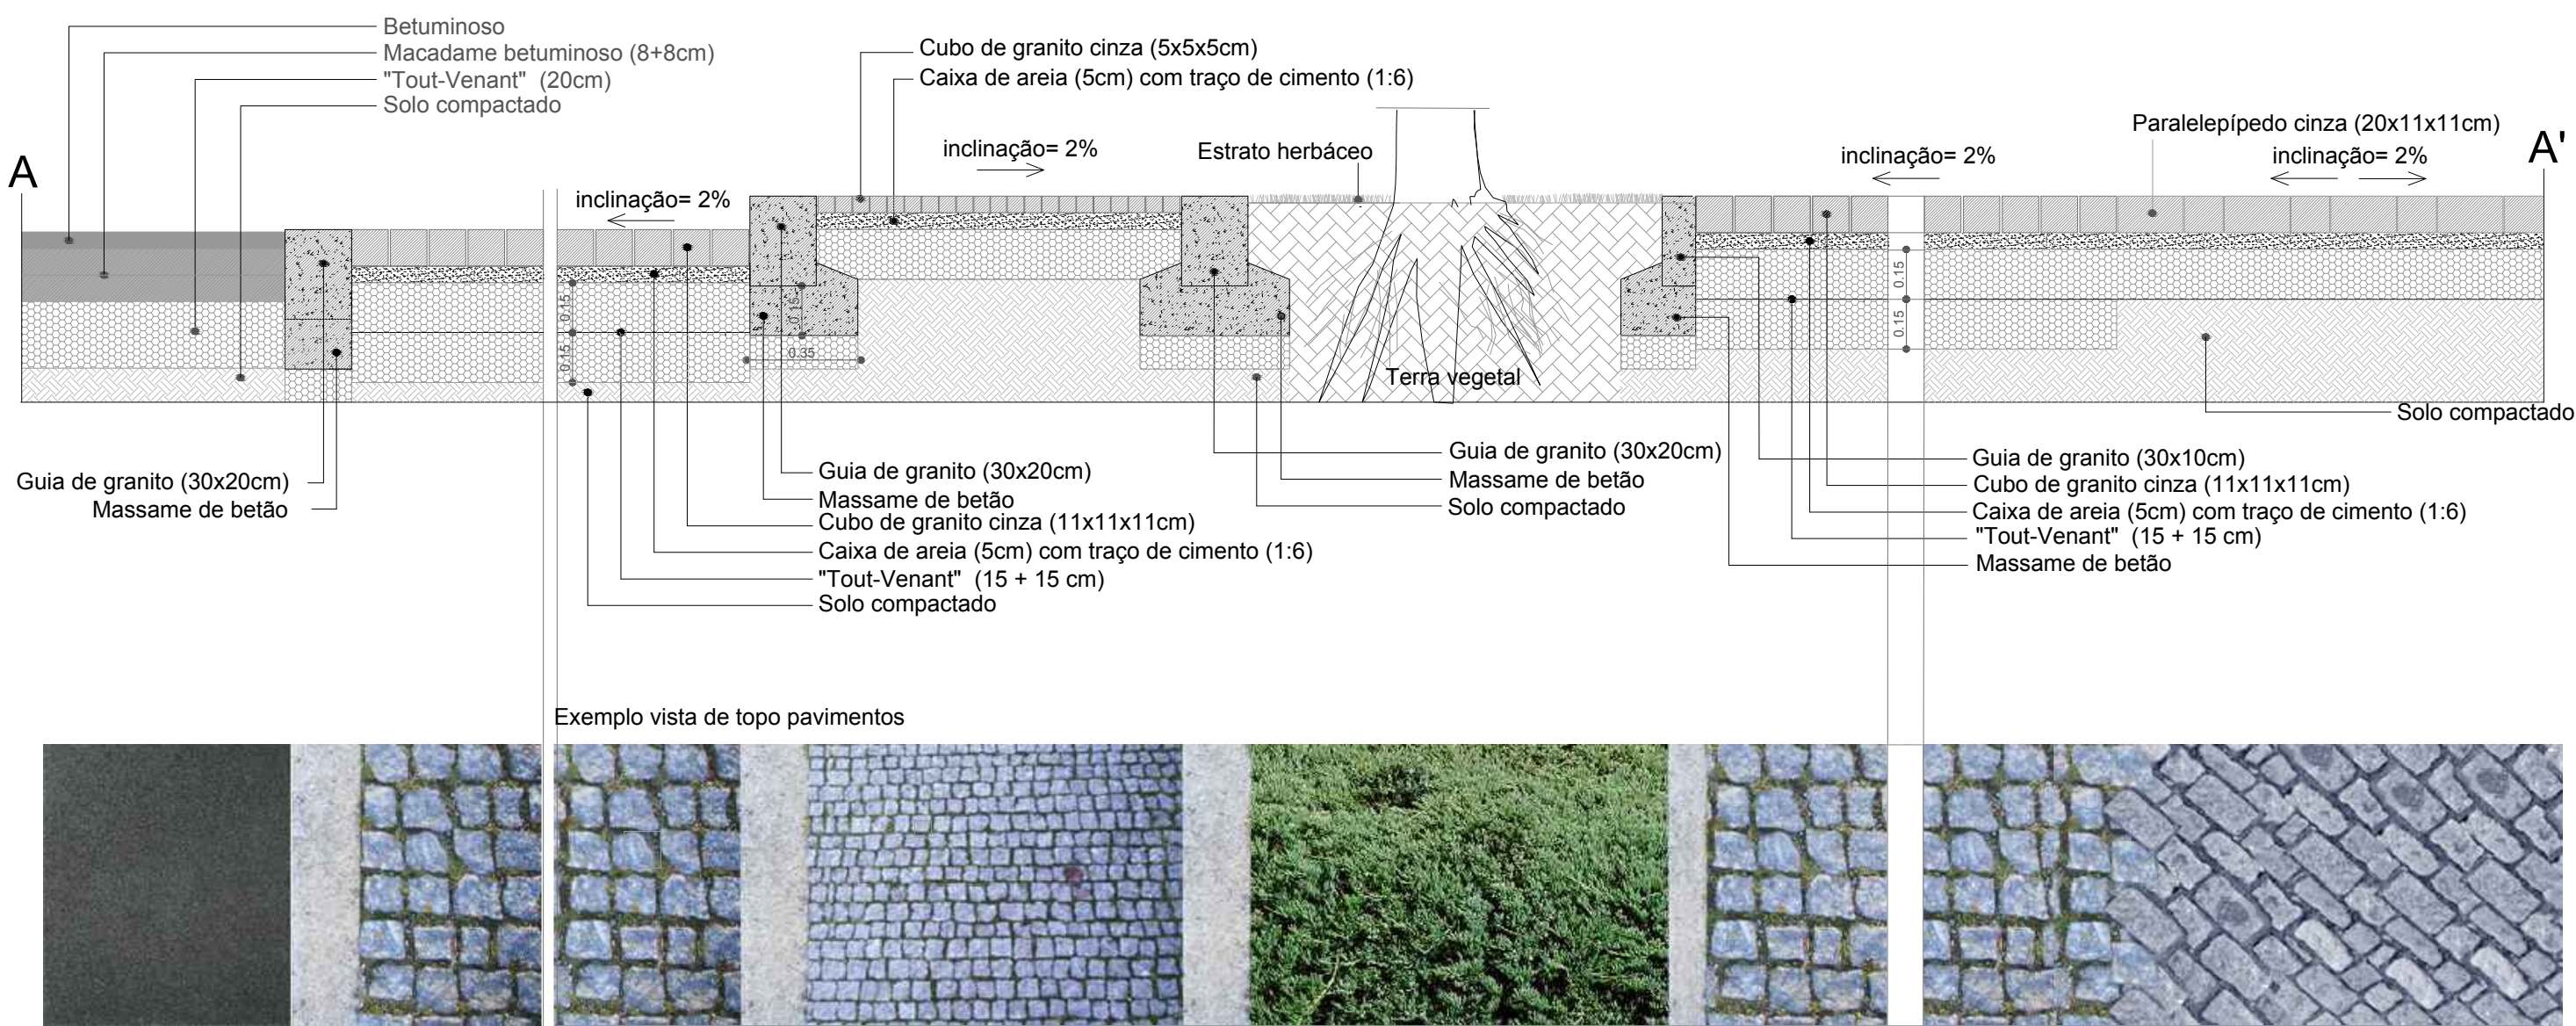


P4 - PORMENOR CALÇADA EM GRANDES PEDRAS E BANCO EM PEDRA - Escala 1/20

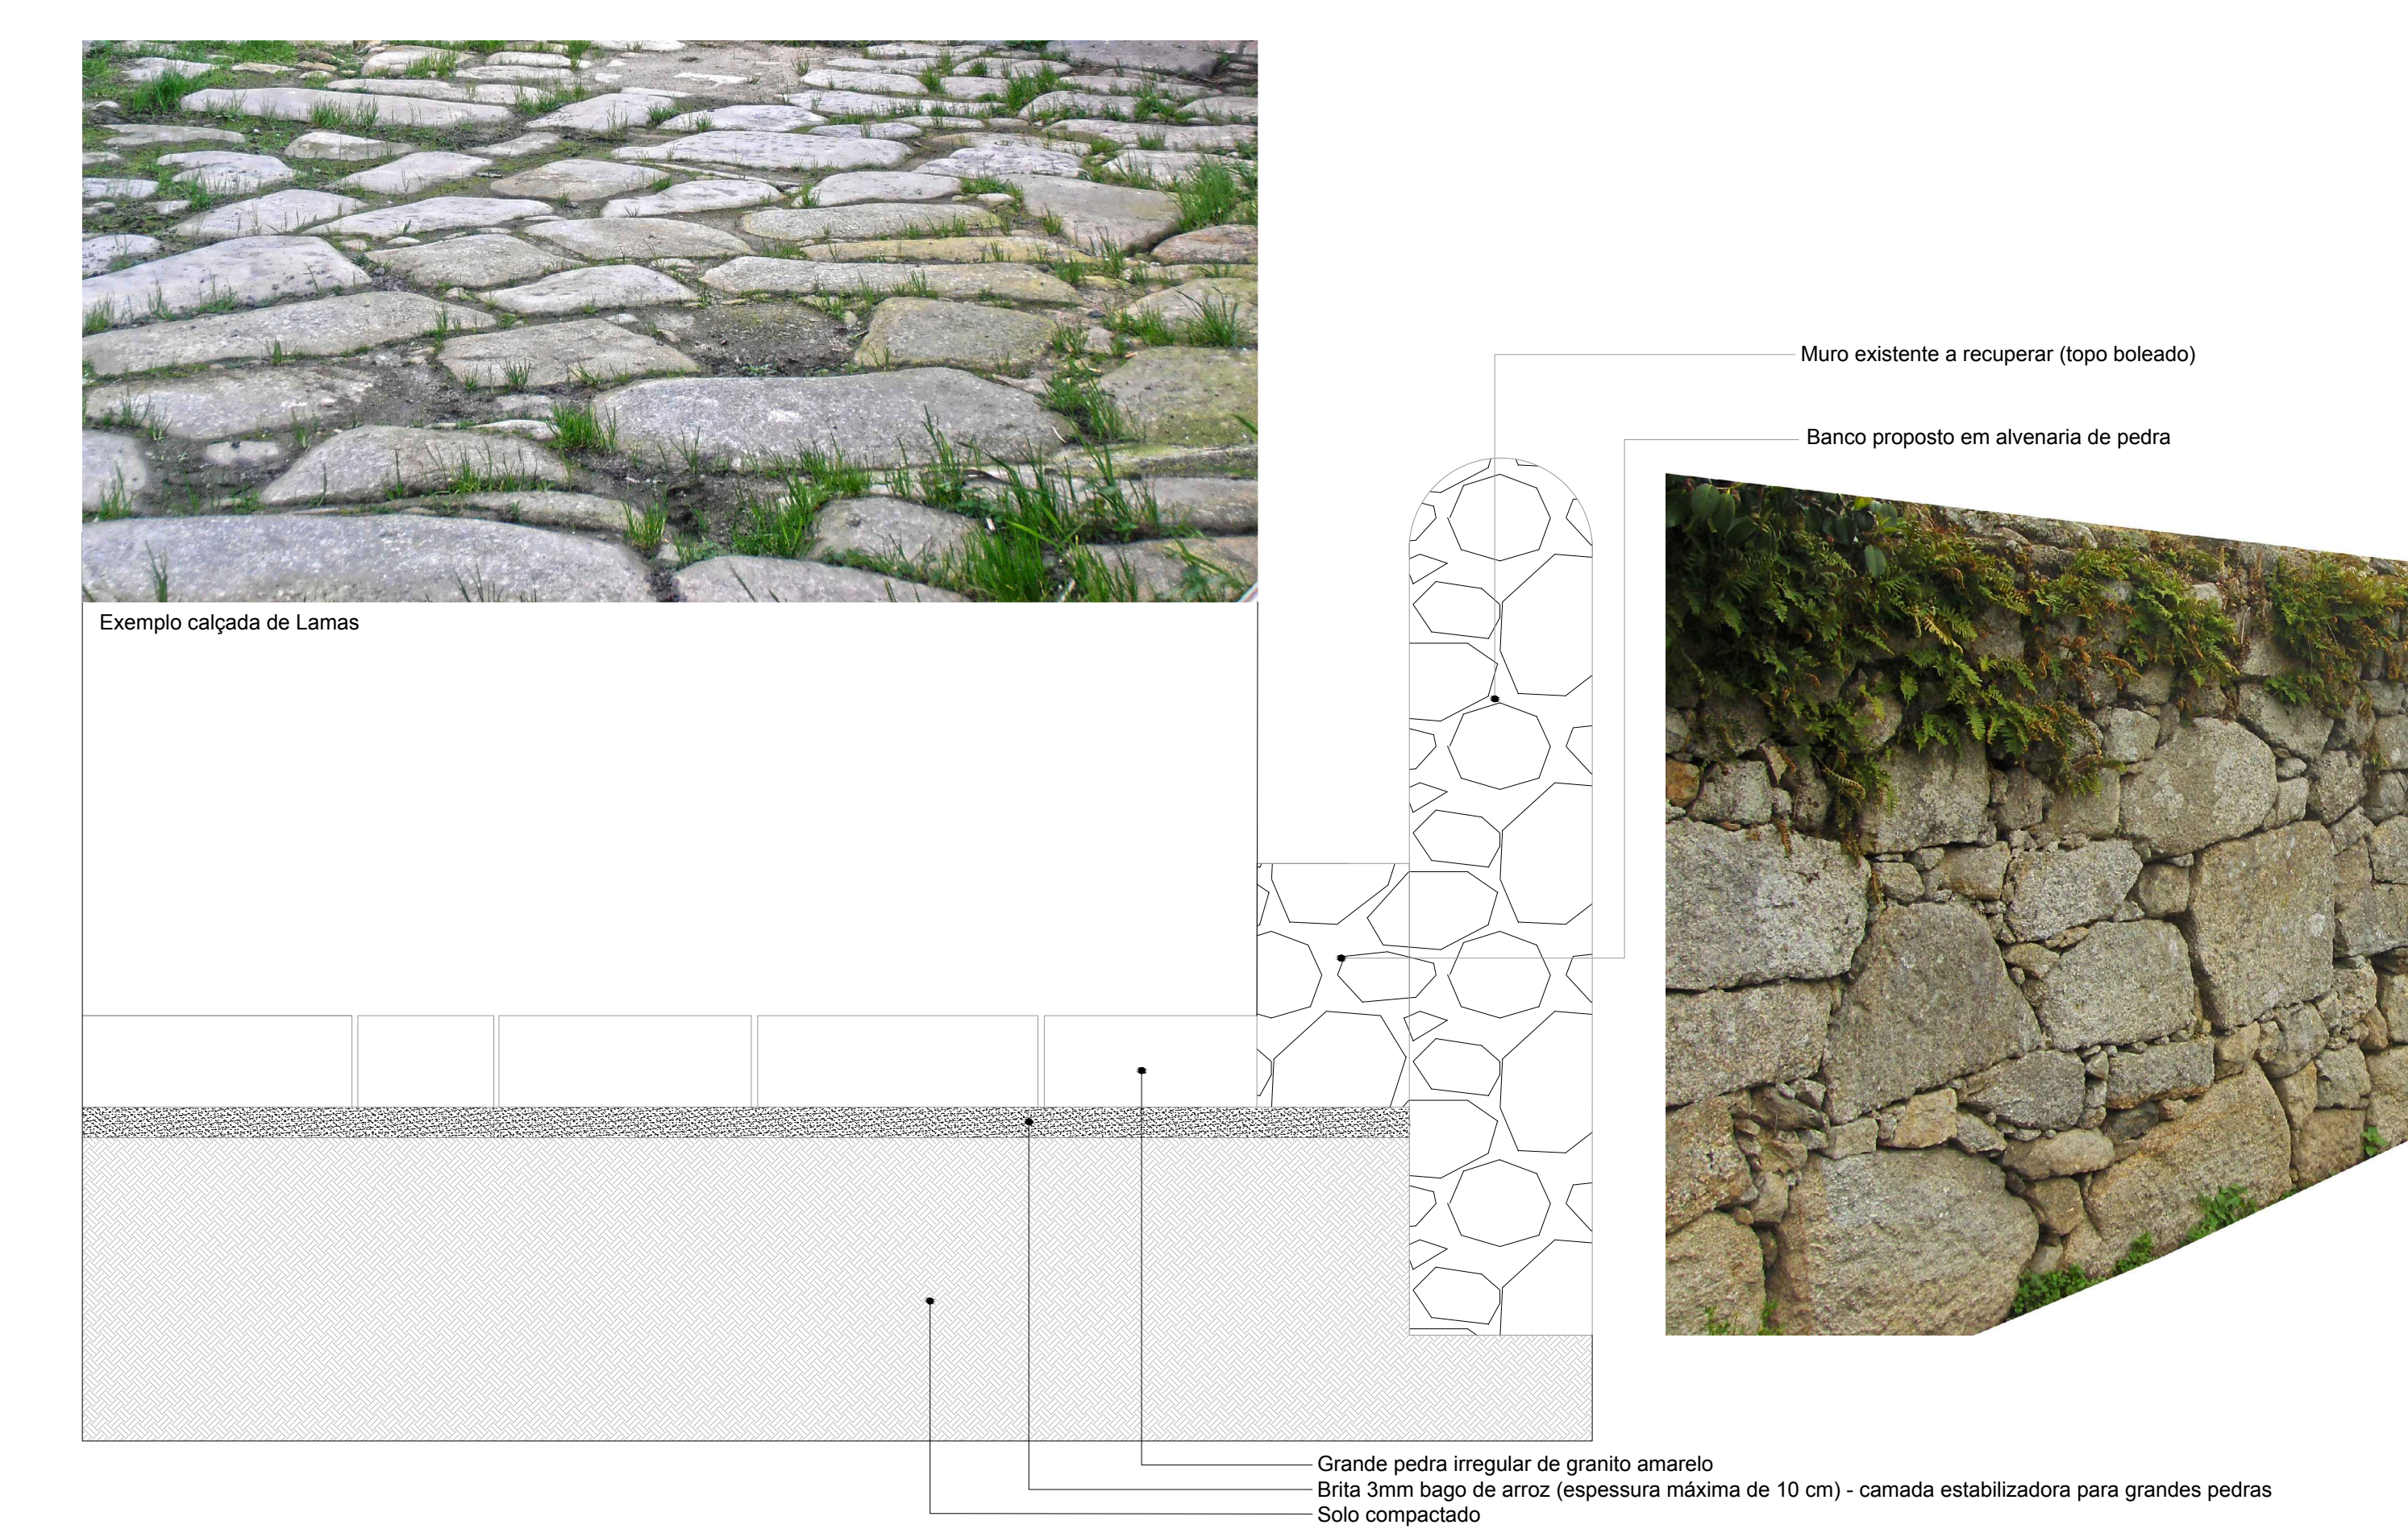


P2 - PORMENOR MURO EM BETÃO ARMADO - CAMPO DE TÊNIS - Escala 1/20

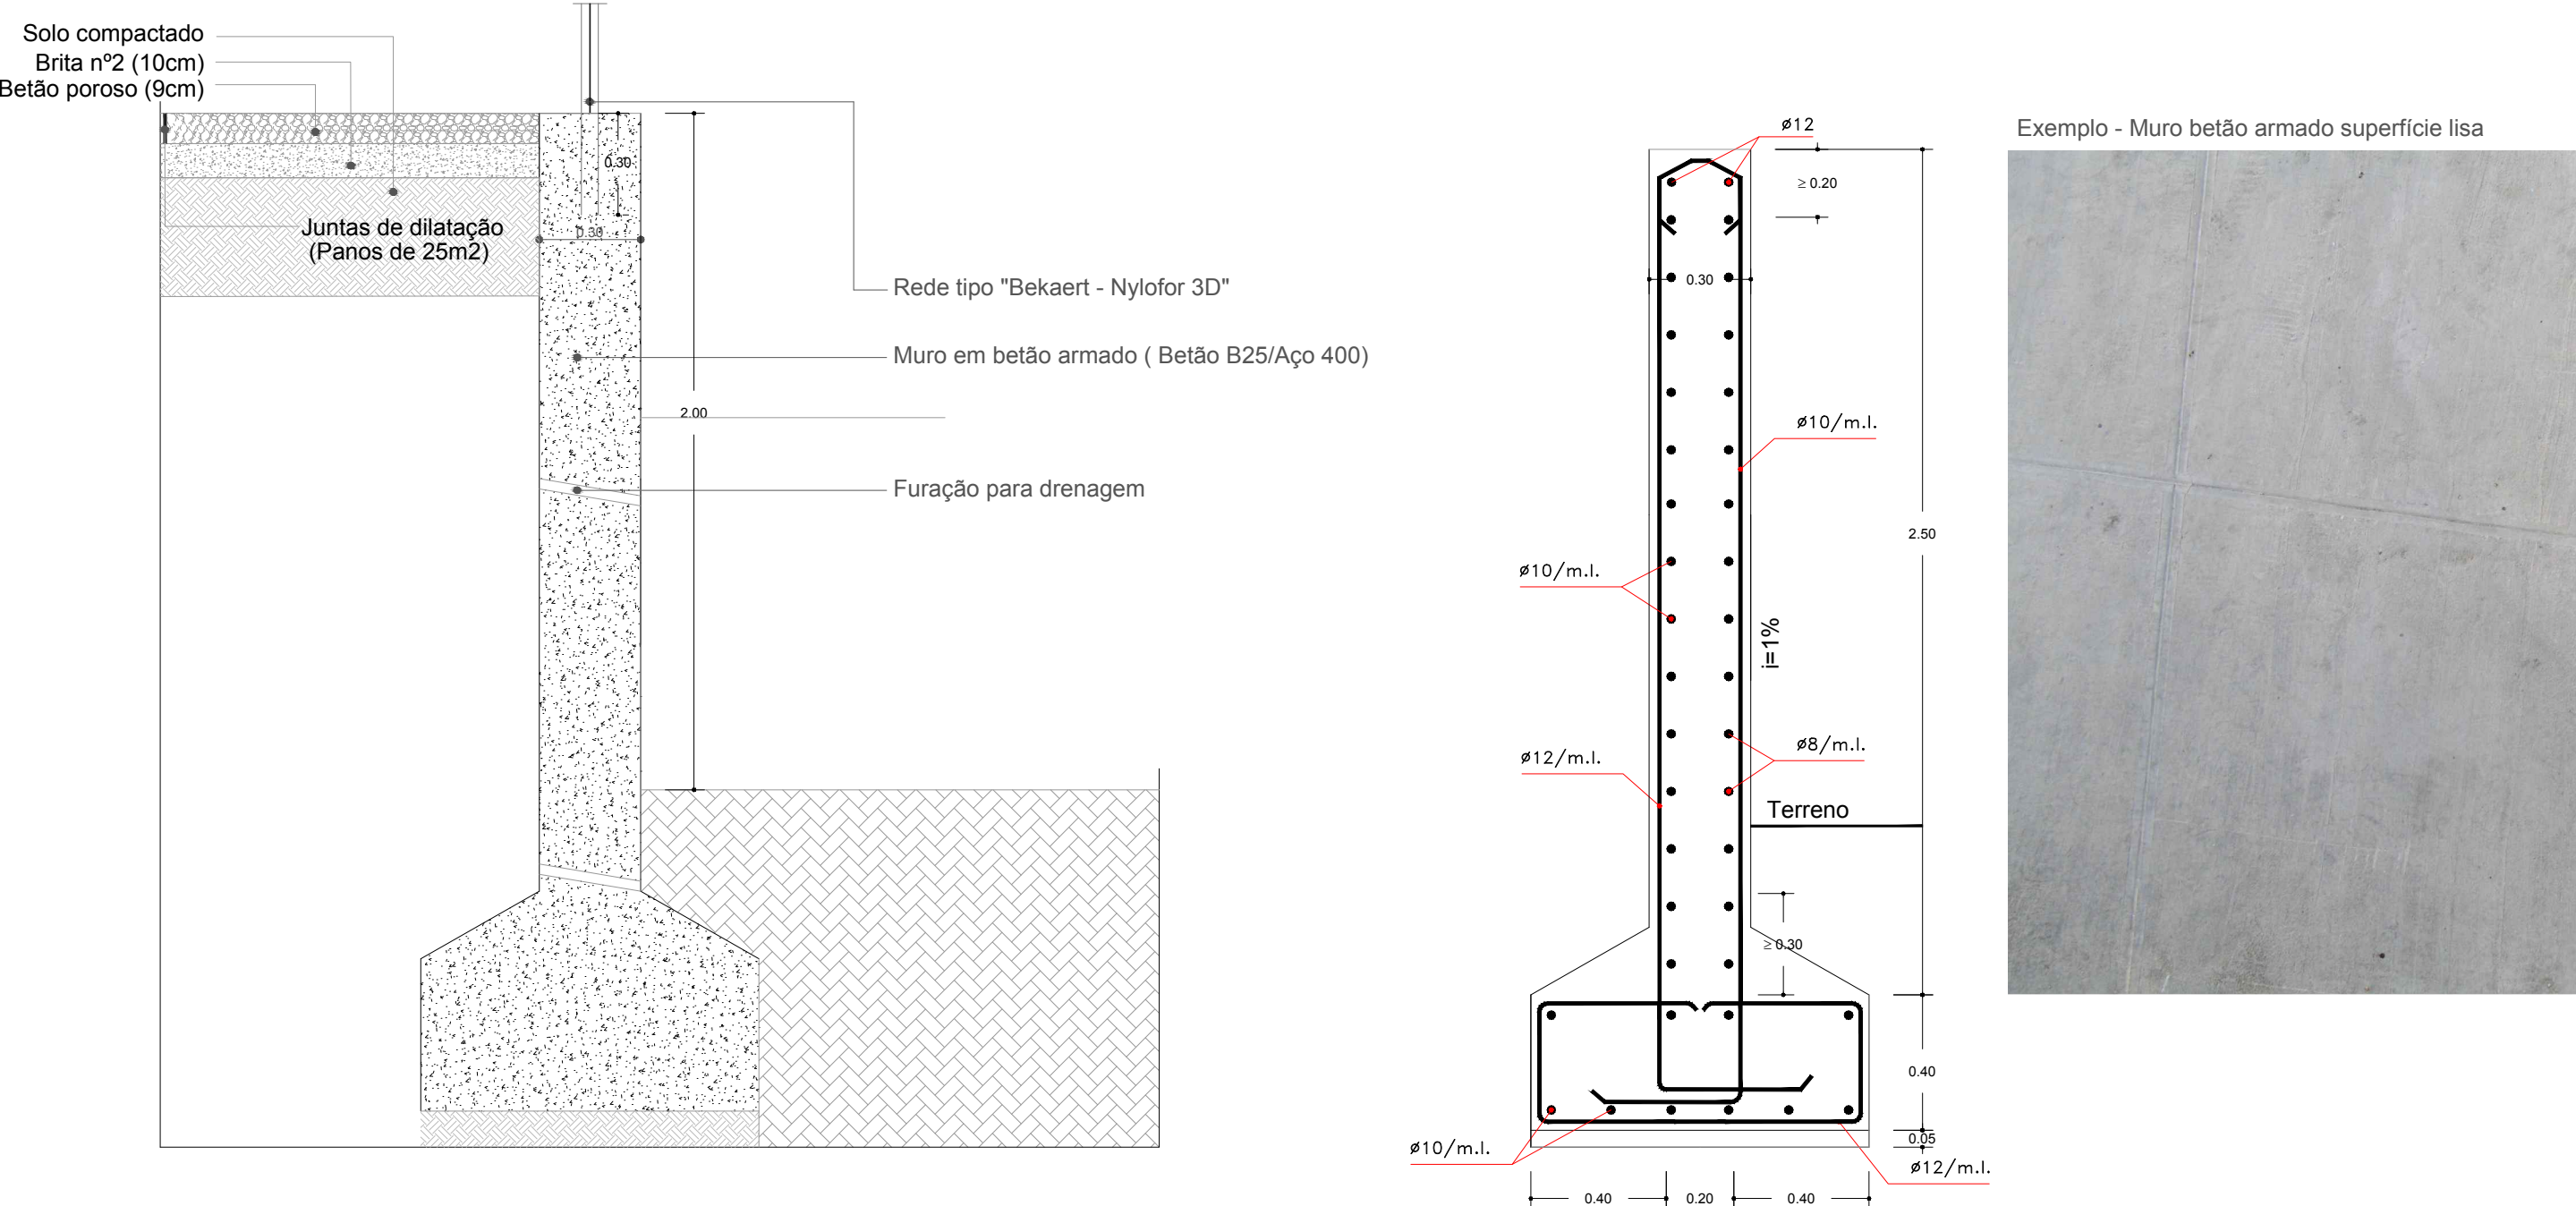


P5 - ALÇADO MURO CAMPO DE TÊNIS - Escala 1/100

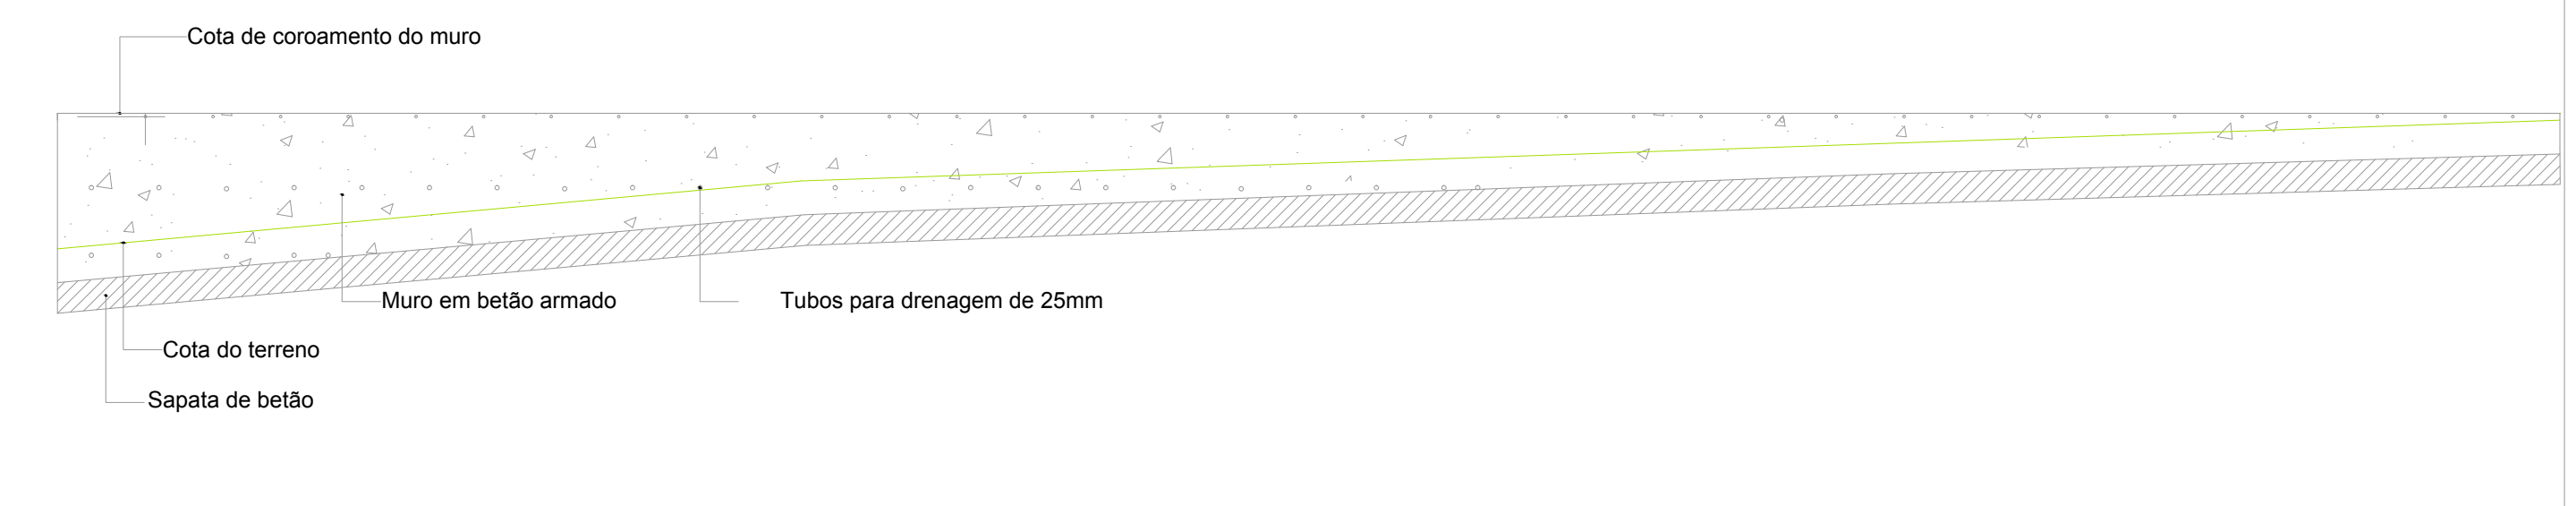

P6 - PORMENOR RESTAURO MUROS - Escala 1/100

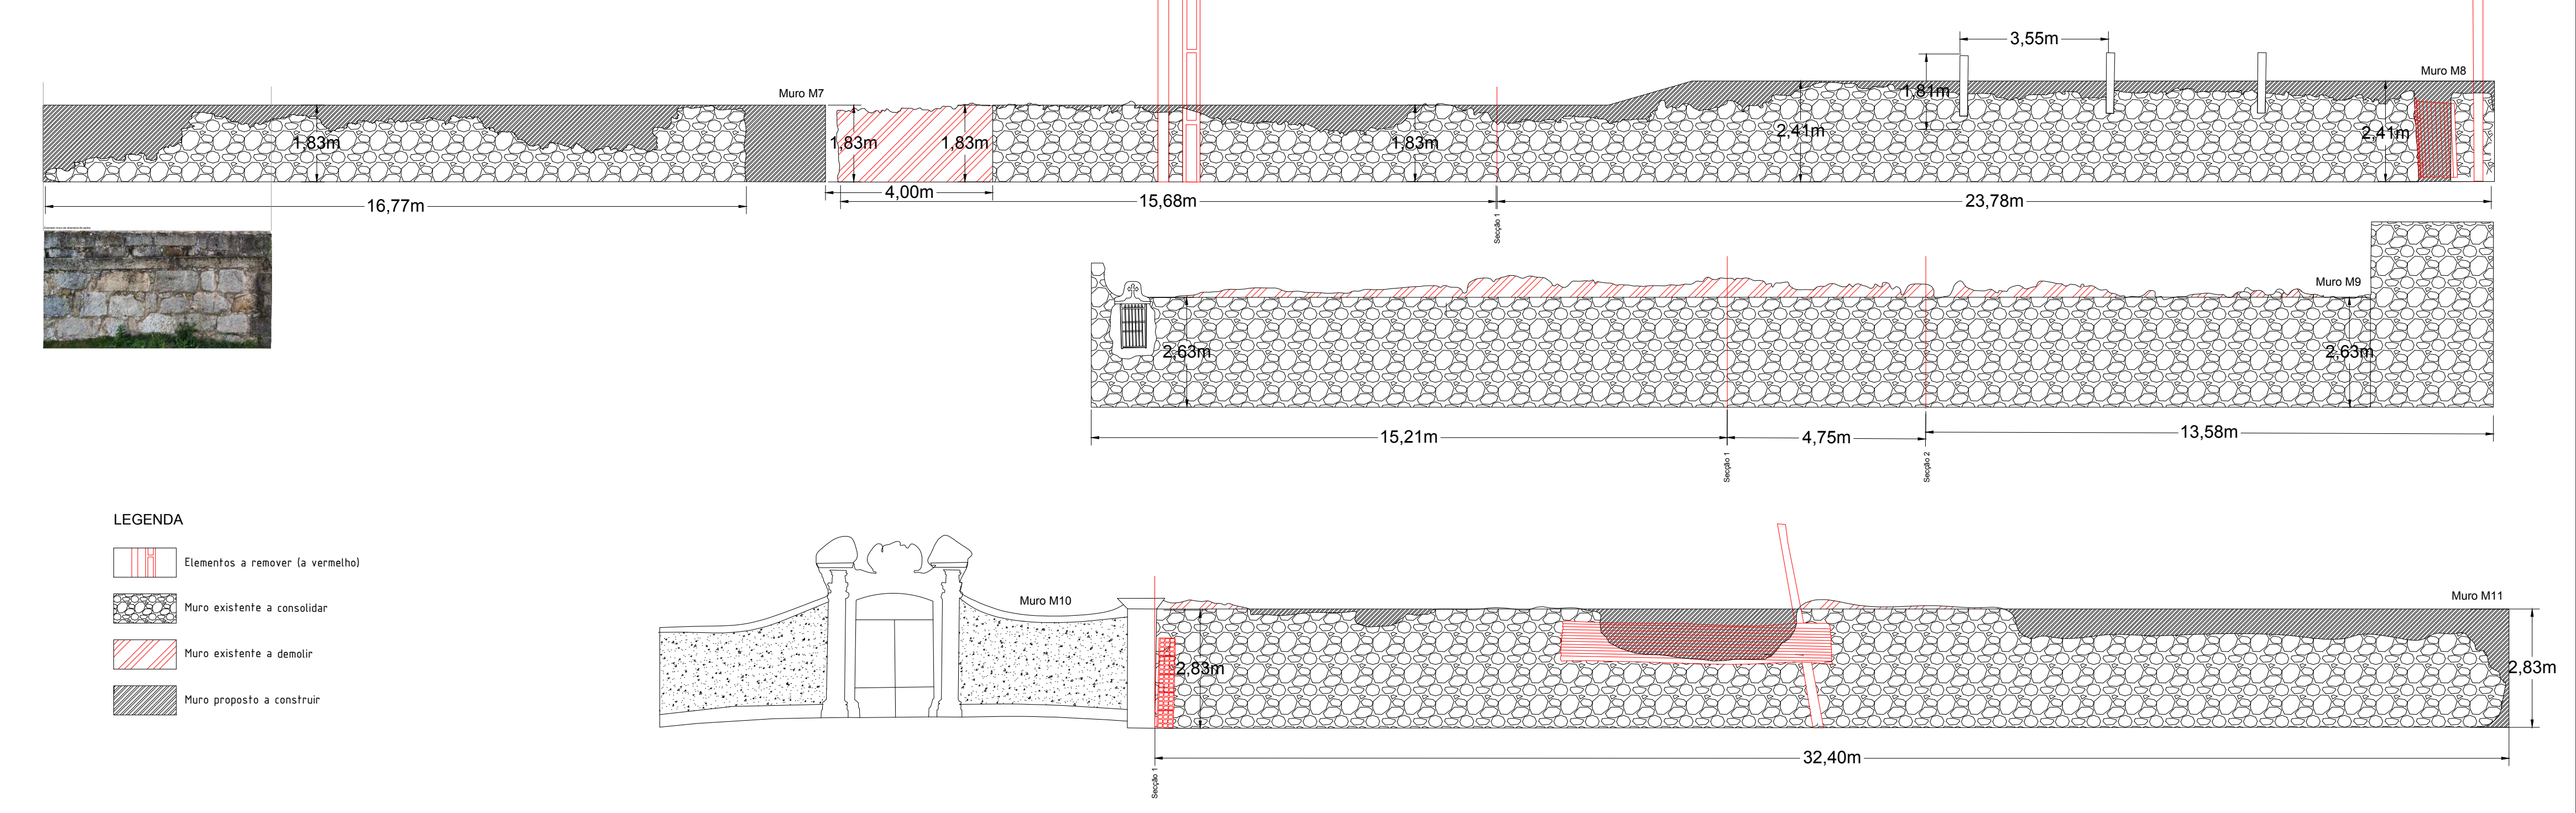

P3 - PORMENOR PAVIMENTO PEDONAL EM ASFALTO REVESTIDO A INERTES - Escala 1/20

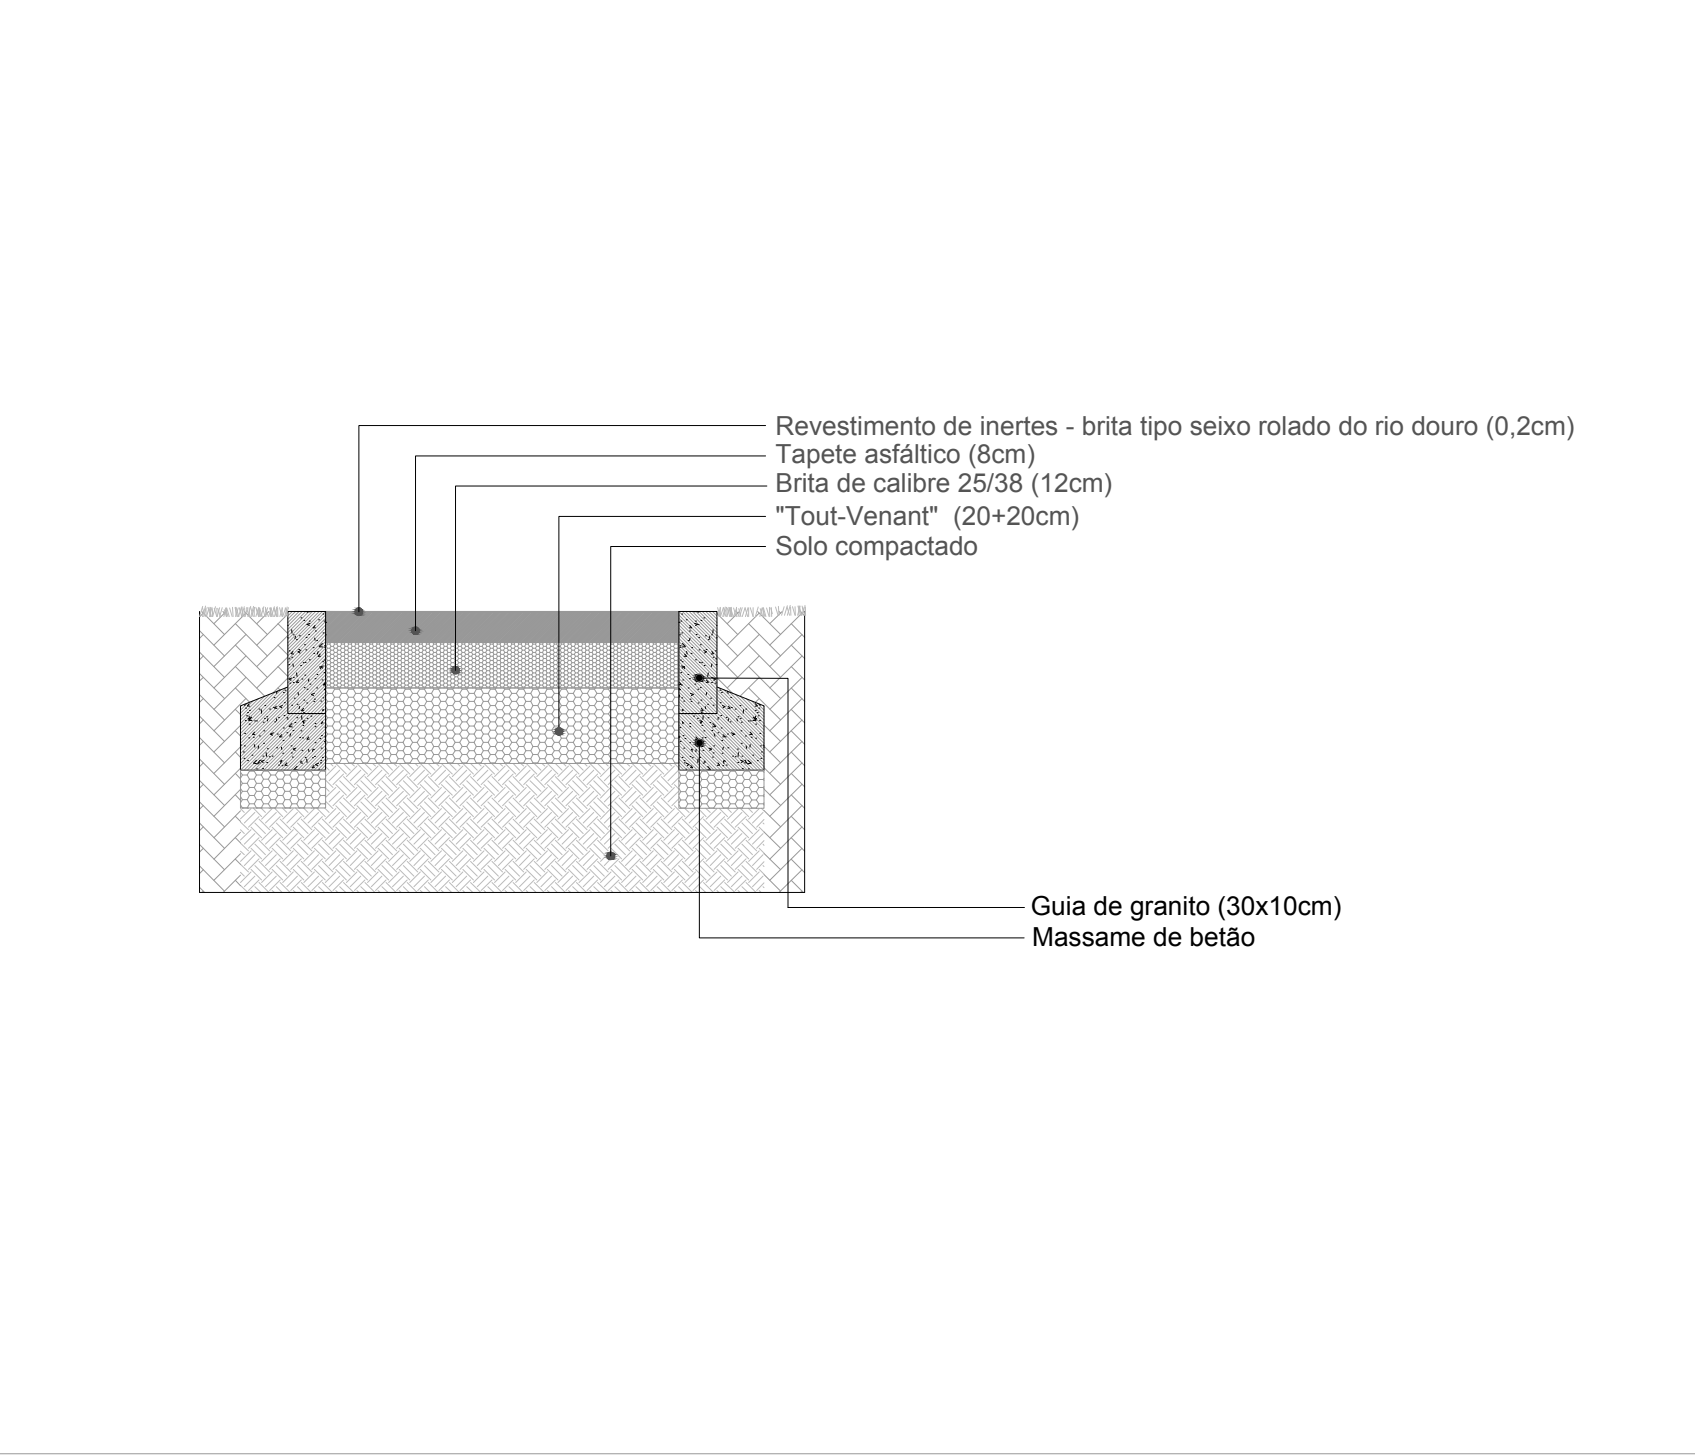

LEGENDA

Pormenor 1 - Pormenor de pavimentos - perfil A-A' do plano de pavimentos e estruturas construídas

Pormenor 2 - Muro de betão armado

Pormenor 3 - Pavimento pedonal em asfalto revestido a inertes

Pormenor 4 - Calçada em grandes pedras e banco em pedra

Pormenor 5 - Alçado de muro de betão (Campo de Ténis)

Pormenor 6 - Restauro muros