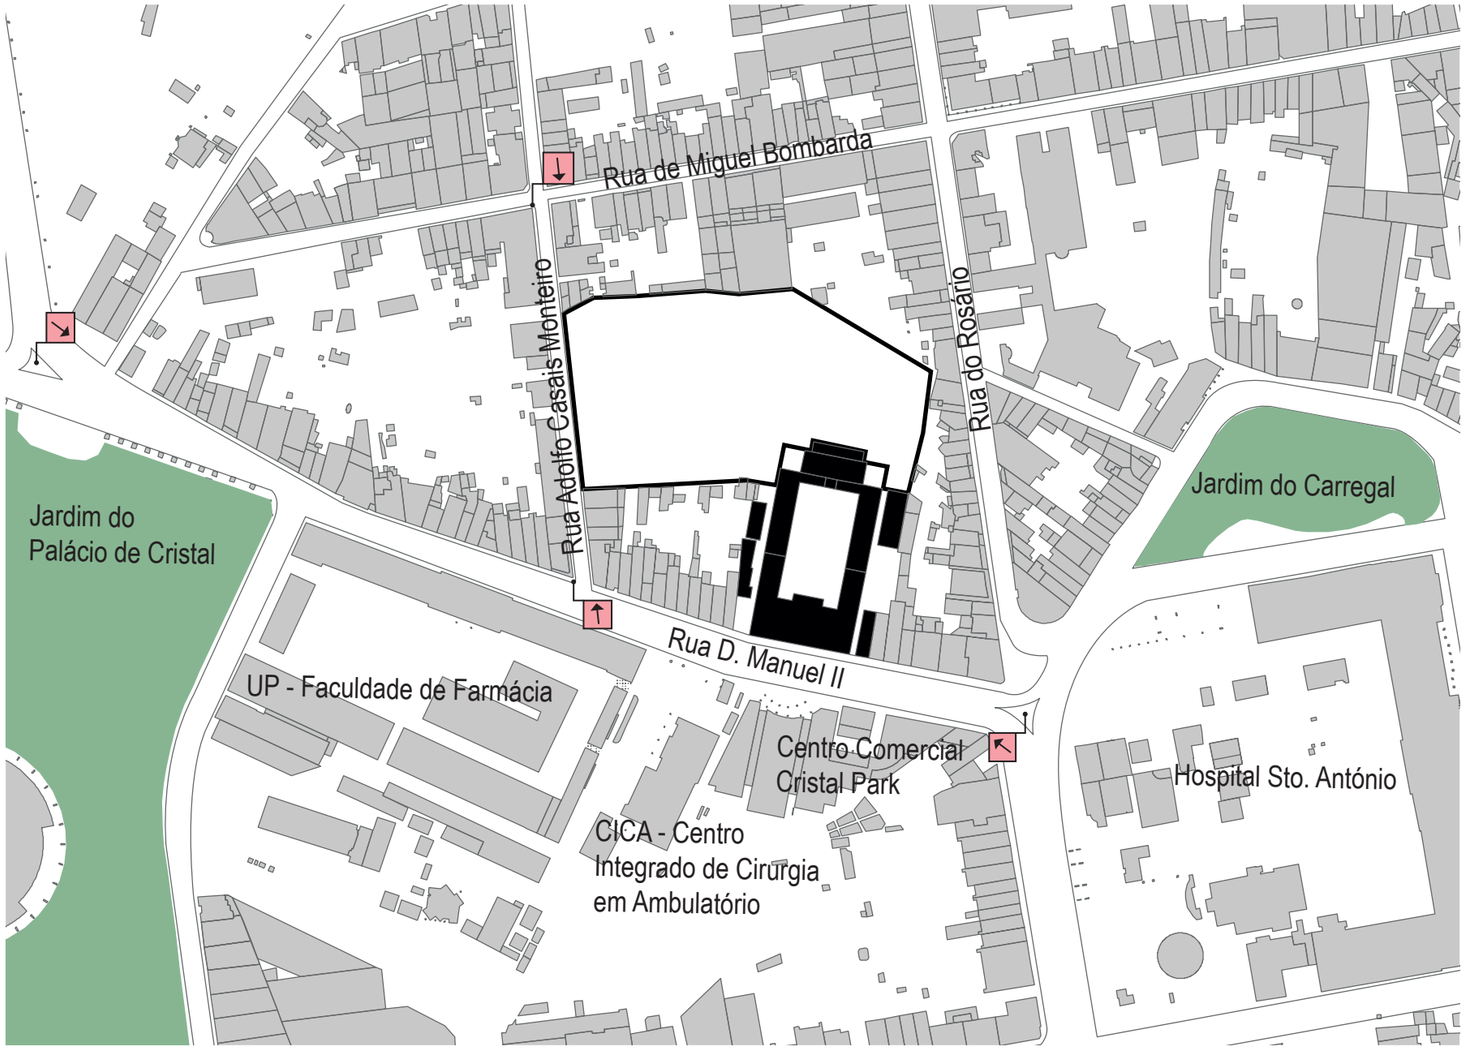





Museu Nacional Soares dos Reis

Jardim do Museu Nacional Soares dos Reis

Localização e orientação da Sinalética exterior

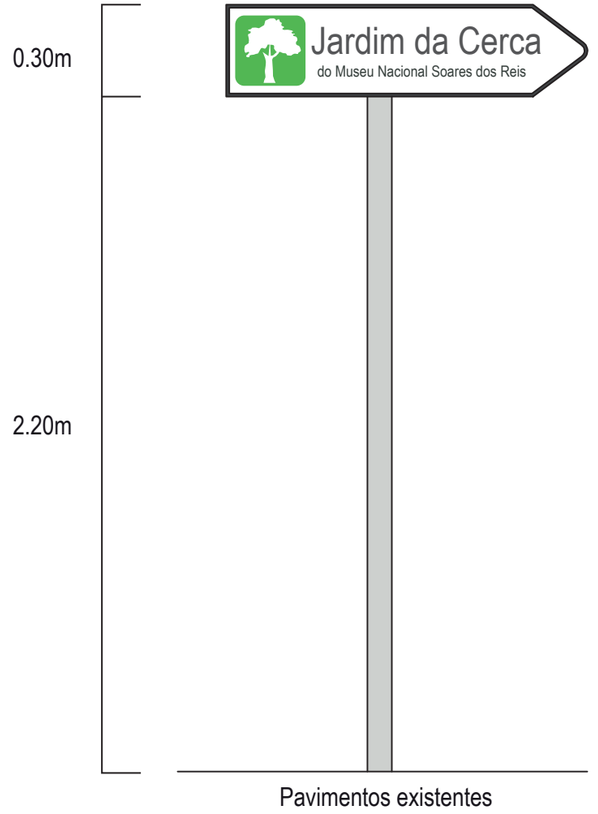


Exemplo tipo da sinalética a utilizar 1:20

Projeto de Intervenção paisagistica - Jardim do Museu Nacional Soares dos Reis

14 **Localização da Sinalética Exterior**

Estágio 2º Ano de Mestrado AP - FCUP
Tiago Fernandes Ortega
2014