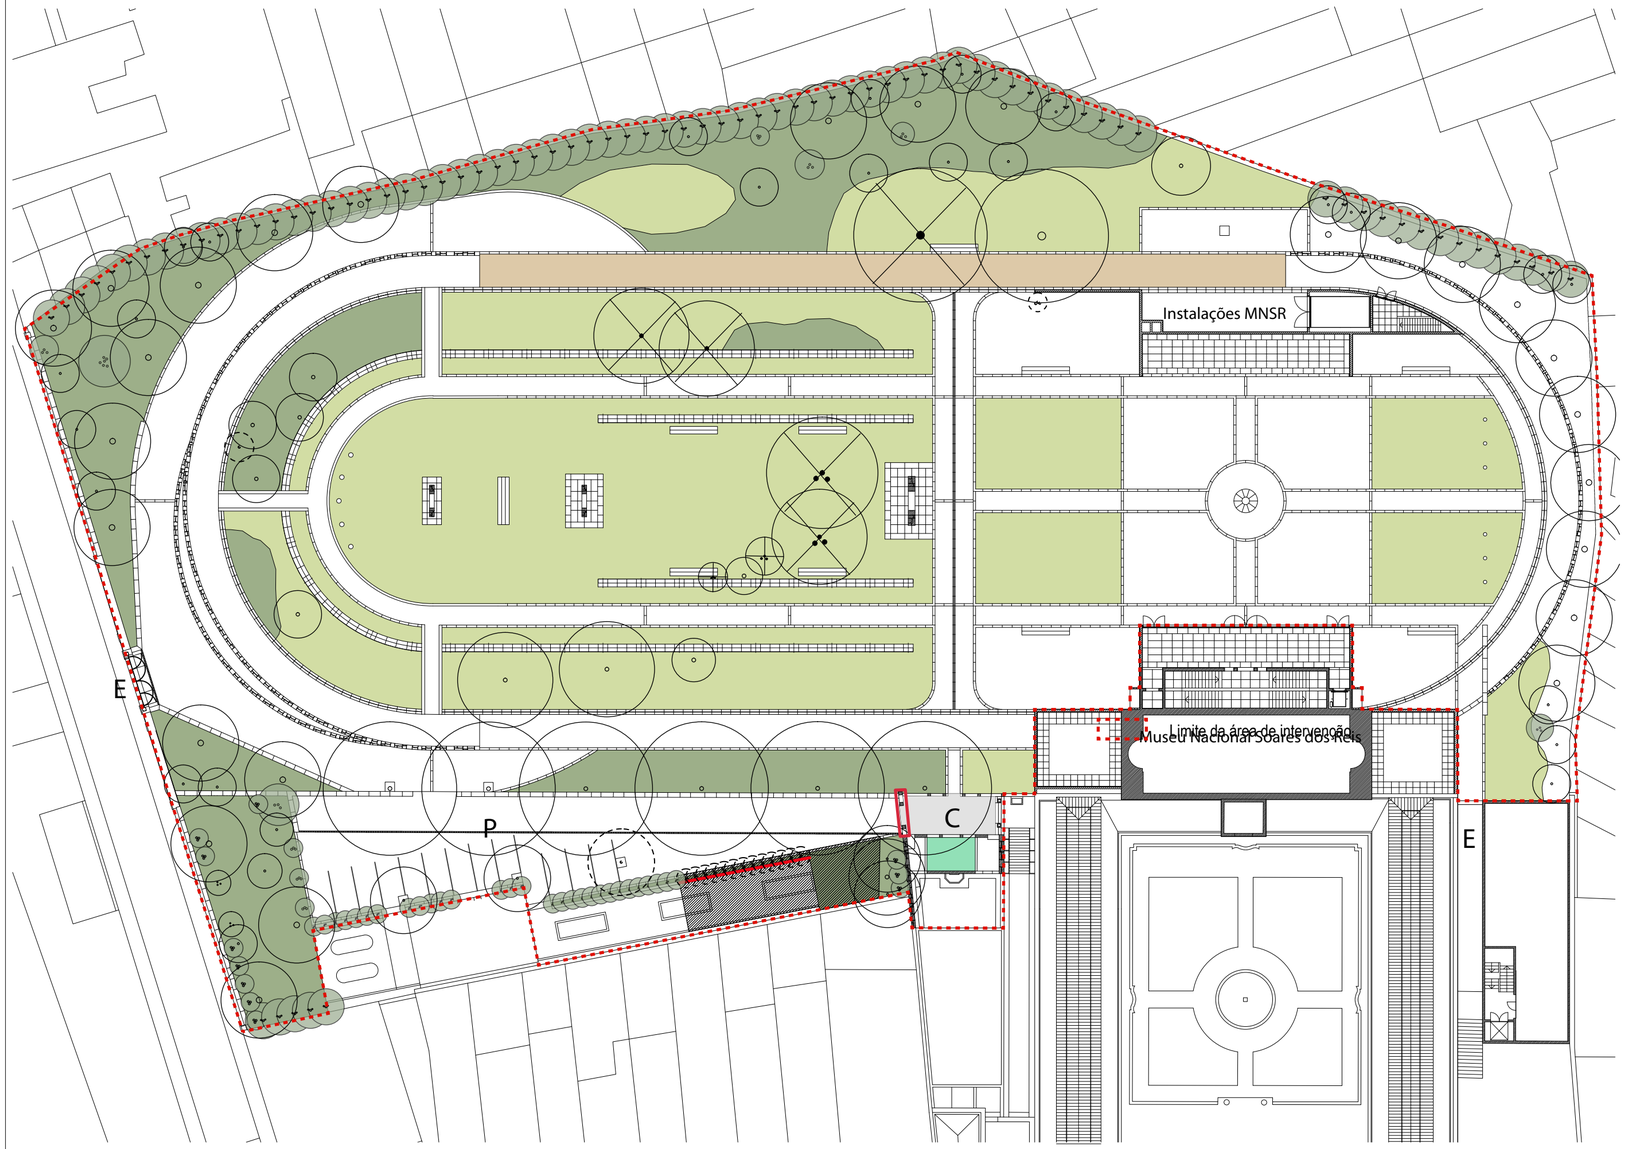


Estrato arbóreo a manter

Estrato arbóreo a abater

Estrato arbóreo a transplantar

Estrato arbustivo a manter

Estrato arbustivo a abater

Estrato arbustivo a transplantar

Área a desmatar com posterior rmanutenção da cobertura herbáceas espontânea

Área a ressemear de prado

Área de pavimento a reconstruir *

Muro a demolir

Muro a reconstruir *

P Parque de estacionamento

C Pérgula e Chafariz do Palácio dos Carrancas

E Entradas para o jardim

Limite da área de intervenção

* NOTA: A área de pavimento e muro a reconstruir estão pormenorizados na planta: “Elementos Construídos: Recosntruções”.

ESCALA: 0 10 25m

ORIENTAÇÃO: N

Projeto de Intervenção paisagistica - Jardim do Museu Nacional Soares dos Reis

06 **Abates, transplantes, demolições e reconstruções**

Estágio 2º Ano de Mestrado AP - FCUP
Tiago Fernandes Ortega
2014