
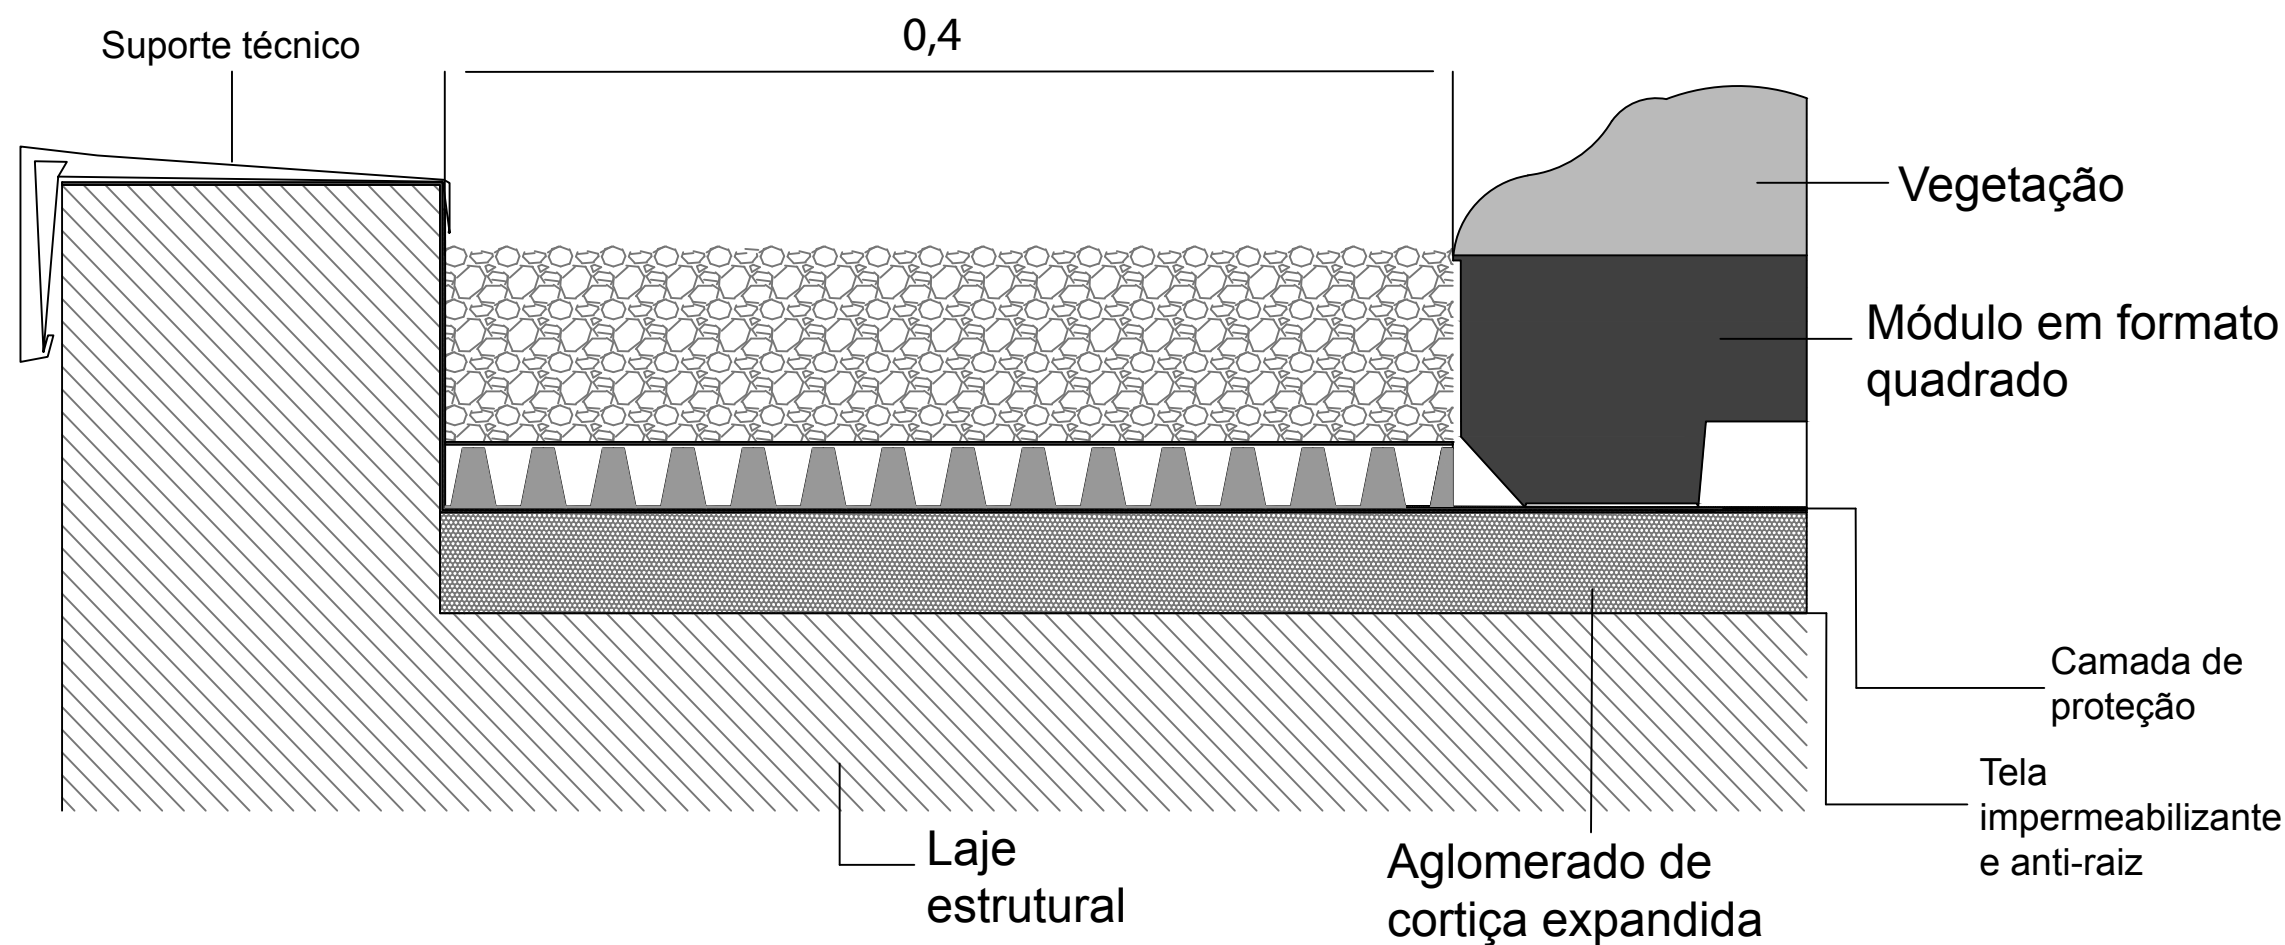


Cobertura ajardinada modular

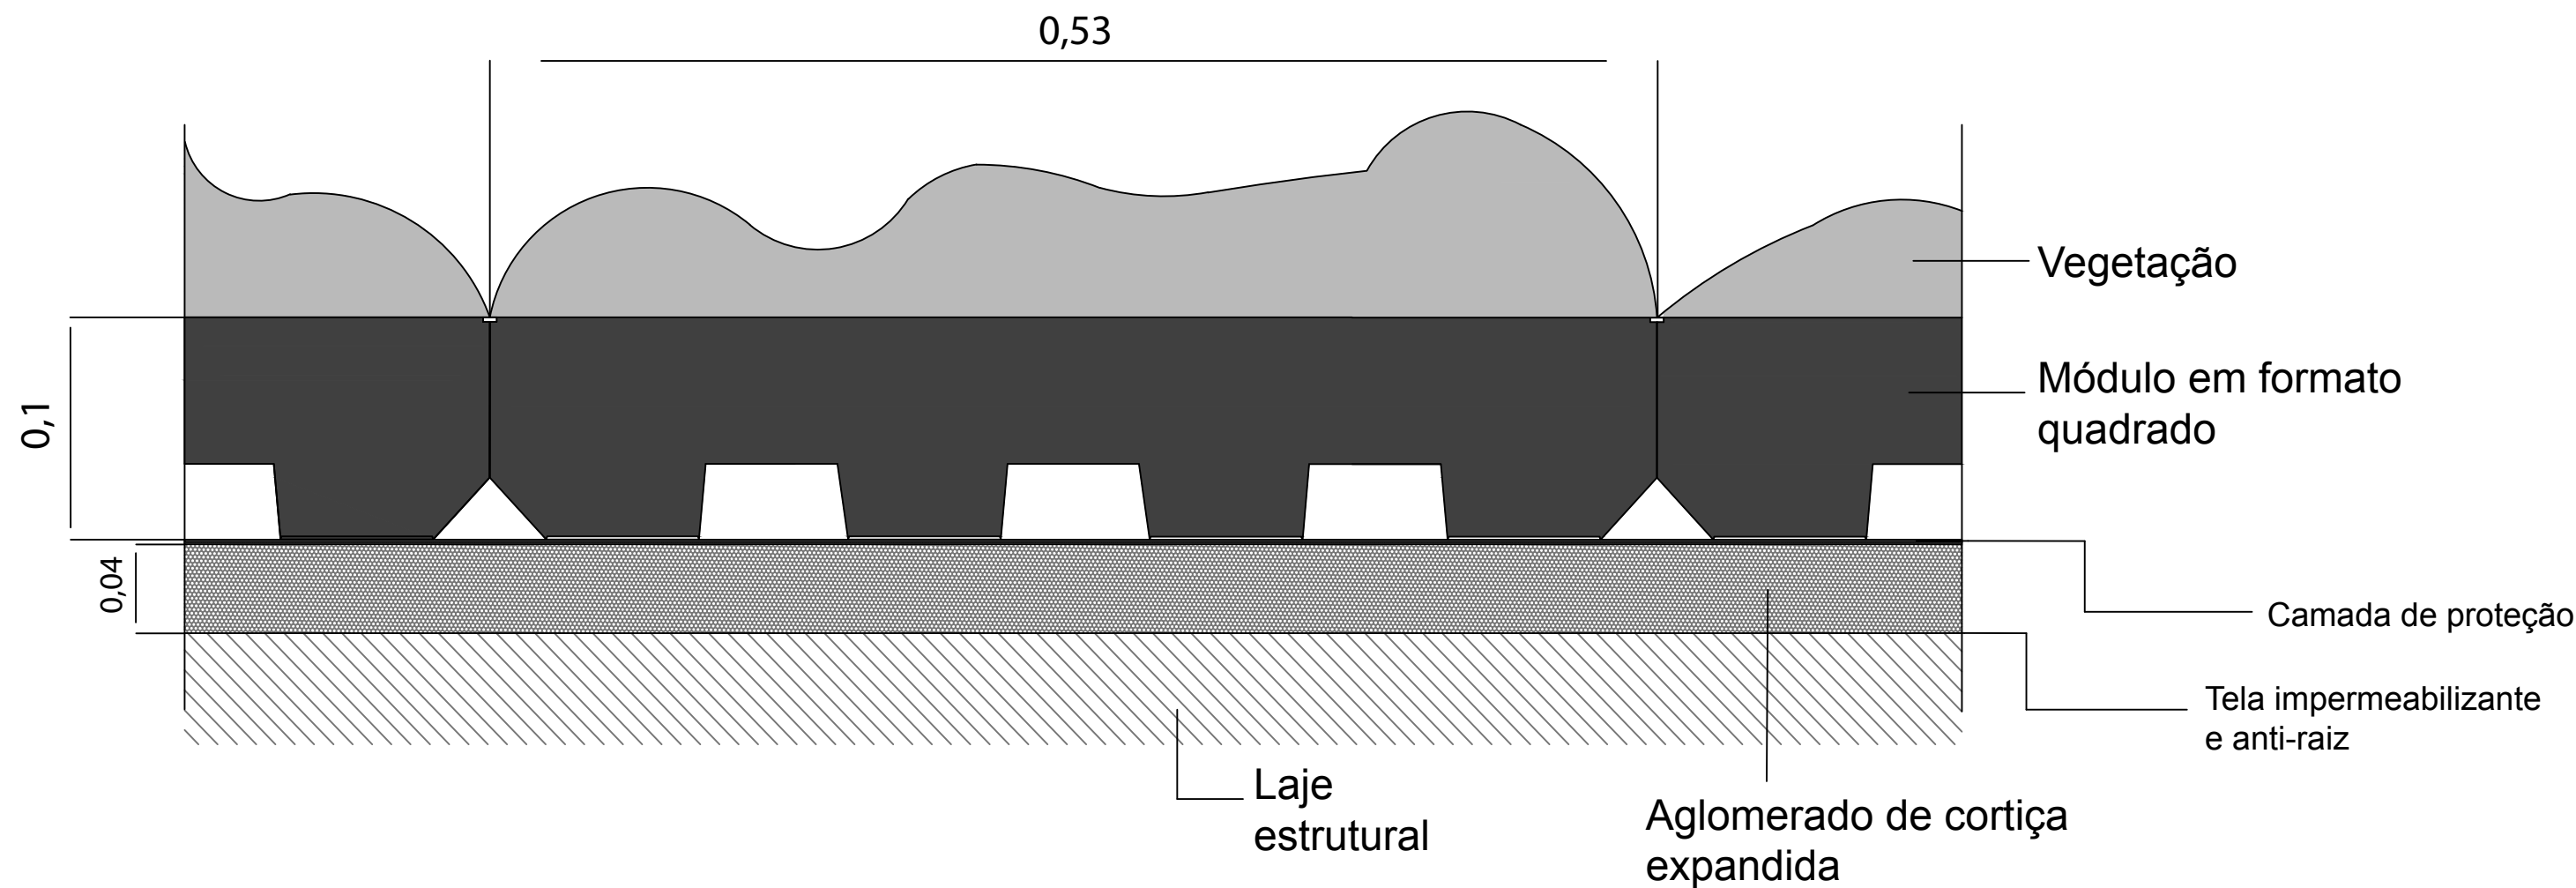

Nota: Os valores das medidas apresentadas encontram-se em metros.

MESTRADO EM CIÊNCIAS
E TECNOLOGIA DO AMBIENTE - FCUP
Departamento de Geociências, Ambiente
e Ordenamento do Território
Ano letivo: 2013/2014

Reabilitação do edifício da Escola de Educação
Ambiental da Quinta da Gruta através da
implementação de uma cobertura ajardinada

11b- Pormenores construtivos

Escala: 1/3

Luís Filipe de Barros Maria Dias