


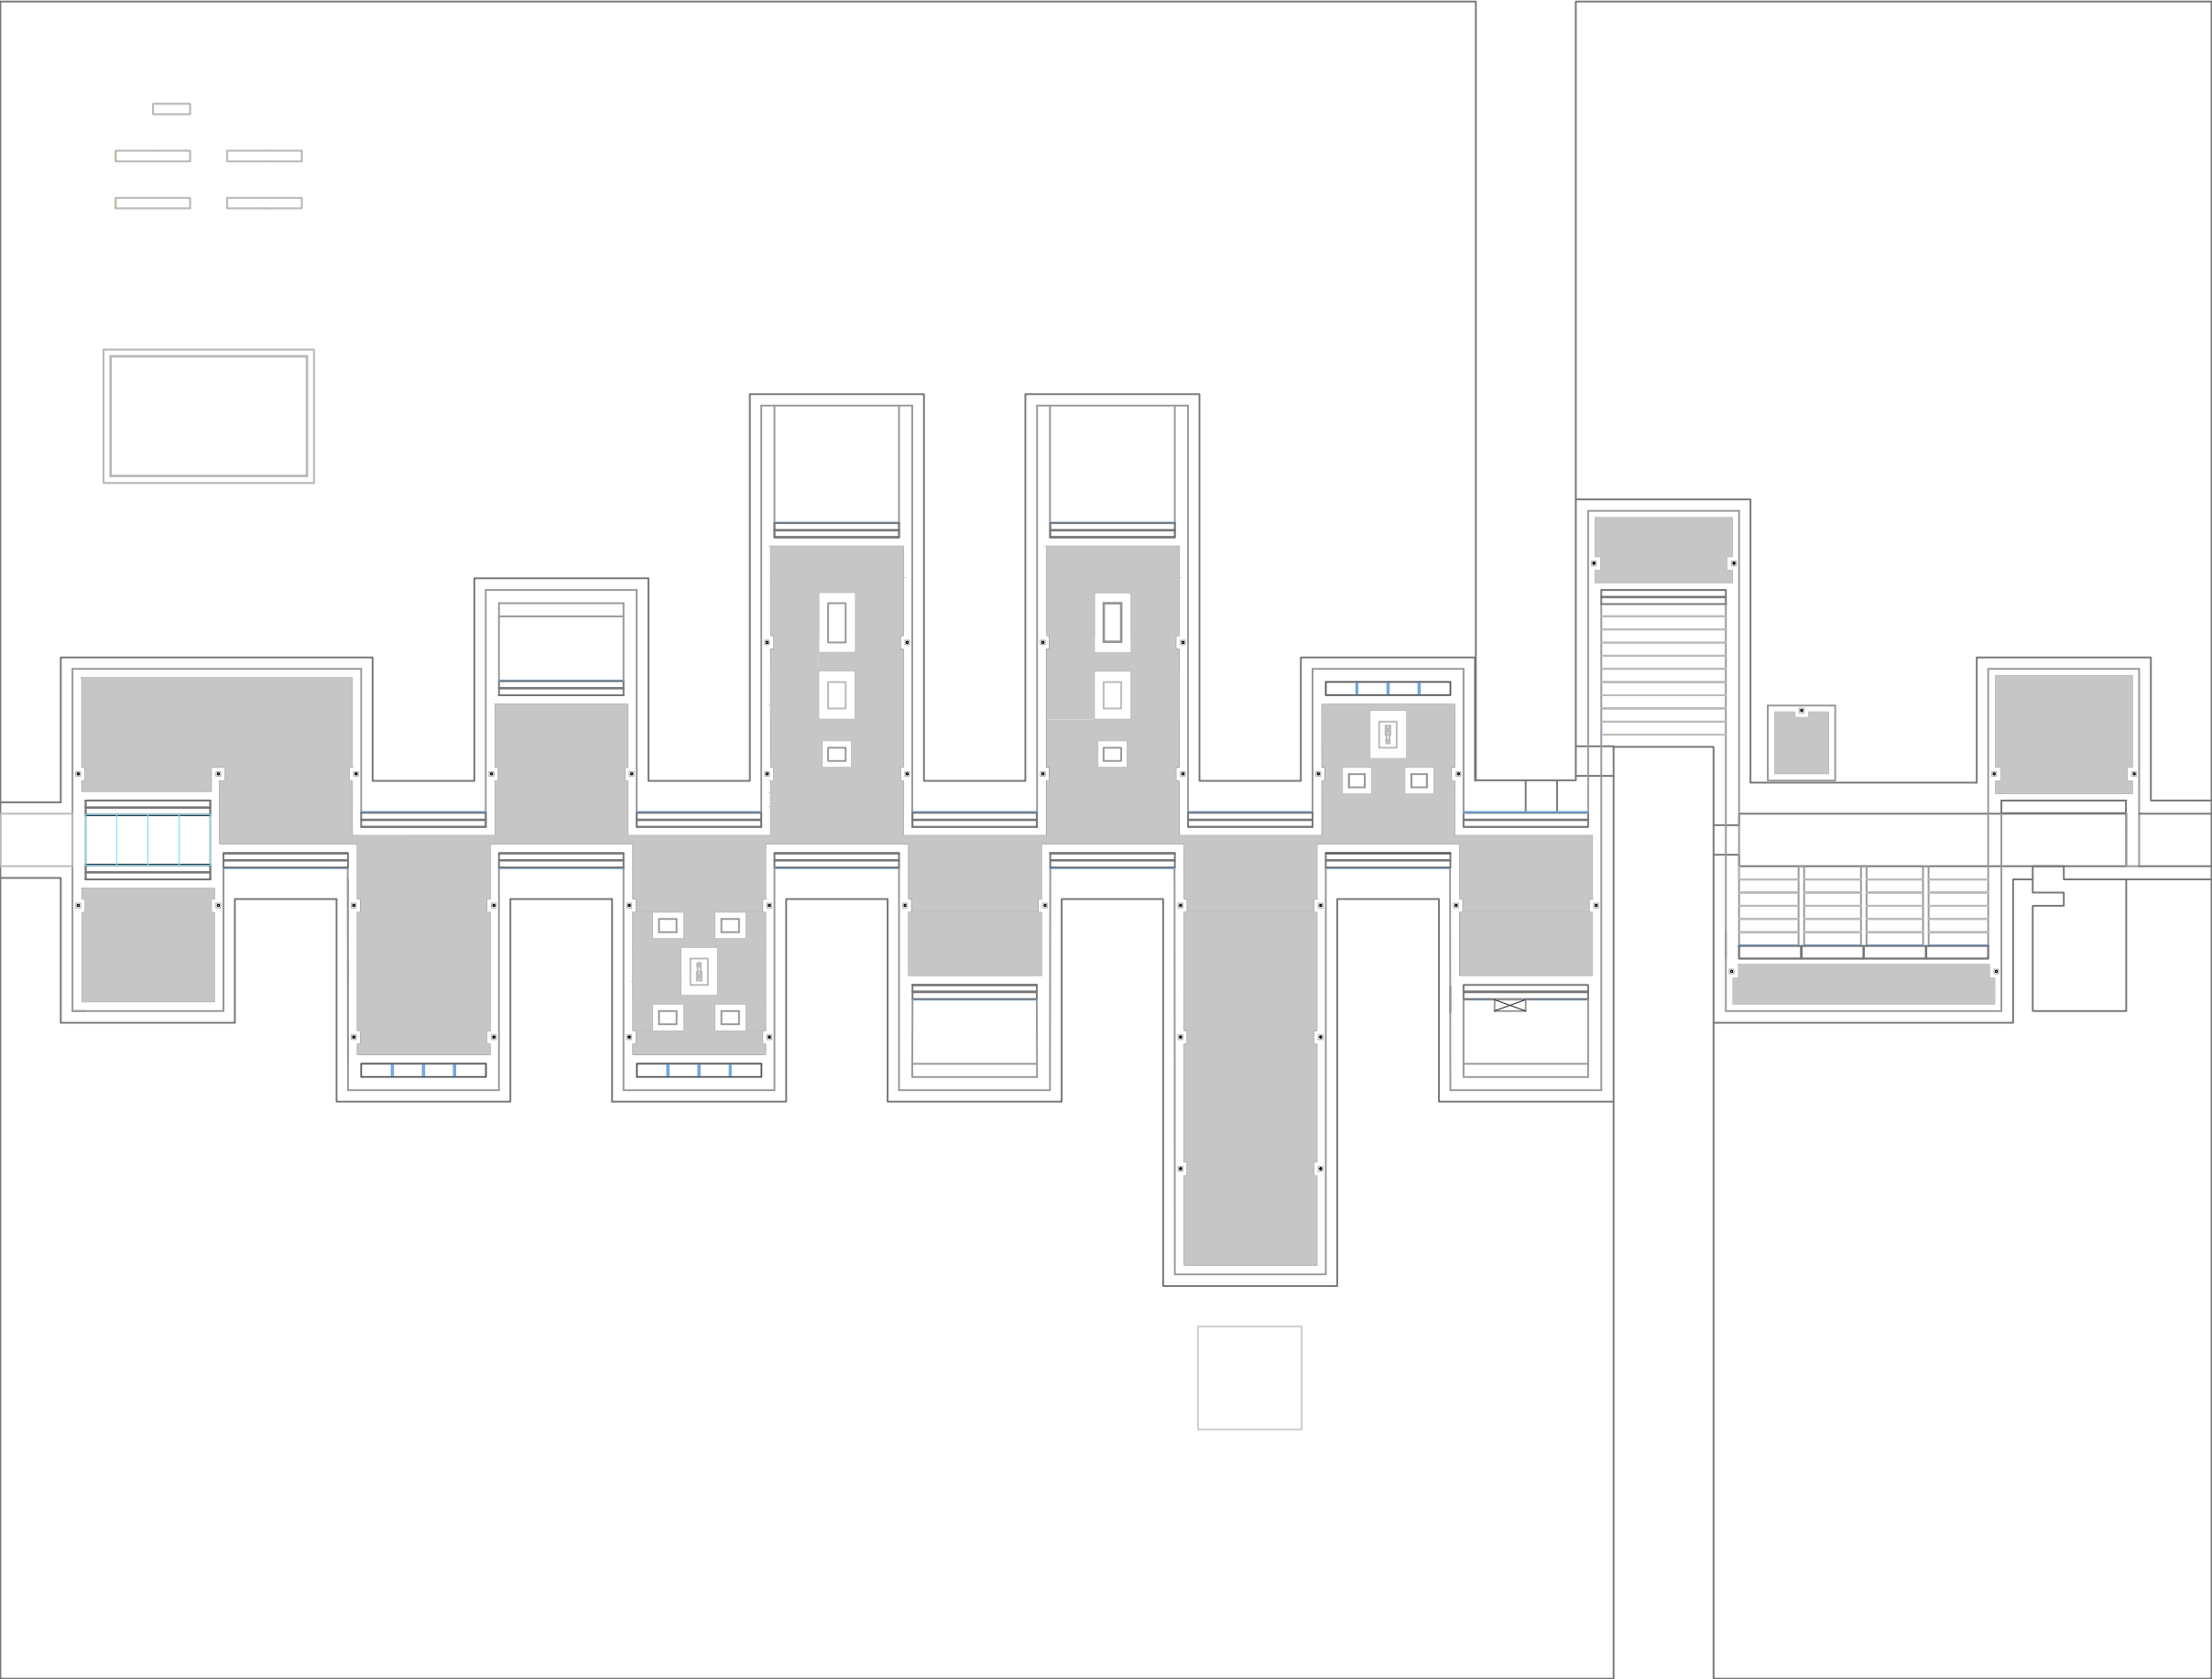

# LEGENDA:

Rega por sistema gota-a-gota, tubo enterrado em linhas de 0,30 a 0,30 m. “Drip line” com espaçamento de gotejadores de 0,30 m e débito do gotejador de 2,5 l/hora.

MESTRADO EM CIÊNCIAS  
E TECNOLOGIA DO AMBIENTE - FCUP  
Departamento de Geociências, Ambiente  
e Ordenamento do Território  
Ano letivo: 2013/2014

Reabilitação do edifício da Escola de Educação  
Ambiental da Quinta da Gruta através da  
implementação de uma cobertura ajardinada

## 9- Plano Indicativo de Rega

Escala: 1/300

