

Pormenores de construção

P1 - Pavimento em Calçada à portuguesa, irregular de granito (idêntico ao granito do monte)

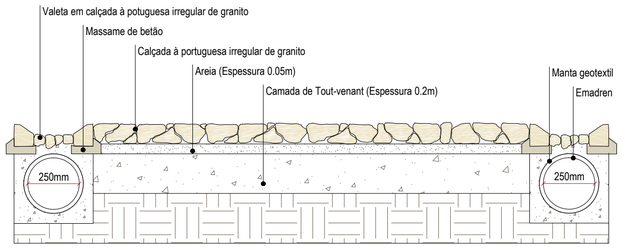


Planta

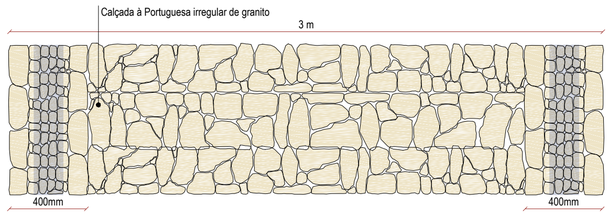


Perfil

P3 - Pavimento em betuminoso

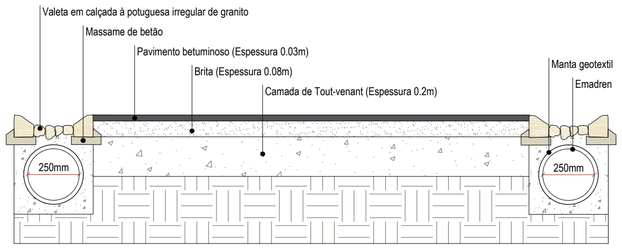


Planta

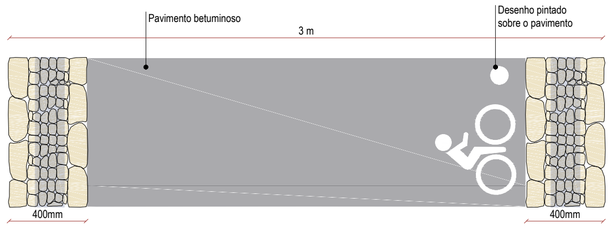


Perfil

P4 - Pavimento em rega betuminosa com gravilha

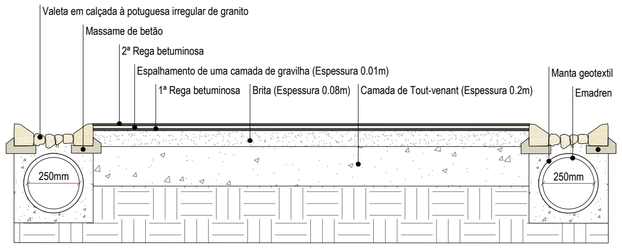

Planta

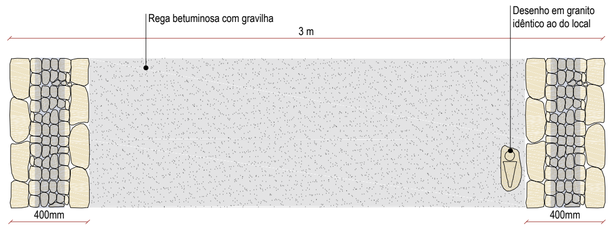


Perfil

Faculdade de Ciências da Universidade do Porto
Mestrado em Arquitetura Paisagista


Projeto	Parque Patrimonial do Castro de São Miguel-o-Anjo de Calendário	Data Julho 2015
Fase de Projeto	Projeto de execução	
Designação	Pormenores de construção - pavimentos	Peça **11.1**
Projetista	Isabel Couto	Escala 1/20

Pormenores de construção


P2 - Pavimento sobrelevado em tábua de pinho tratado

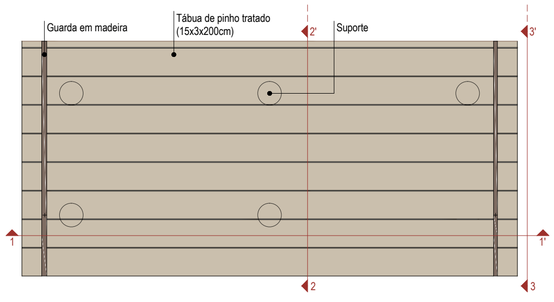


Planta

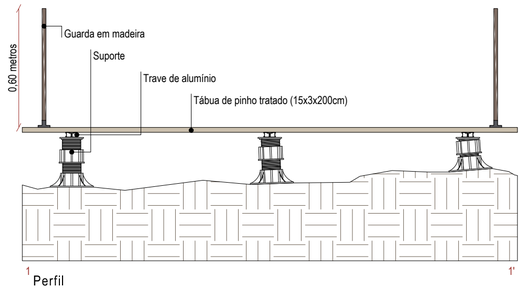


Perfil

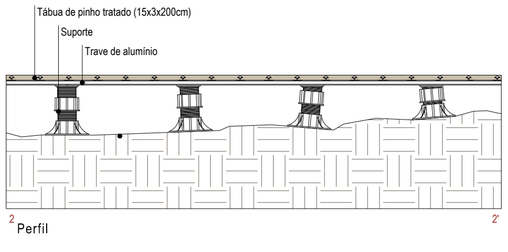


Perfil

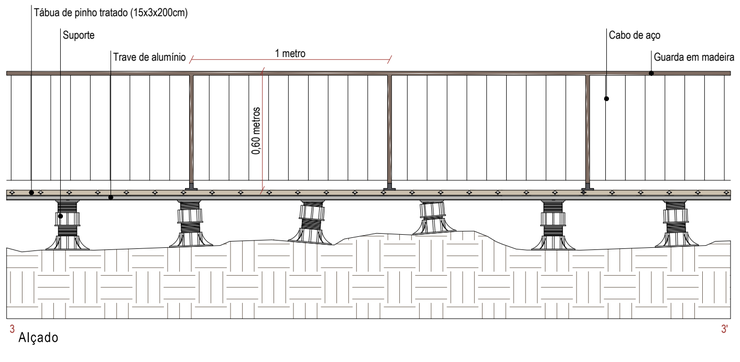

Alçado

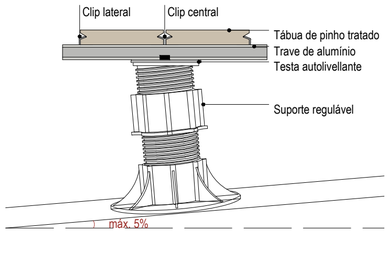

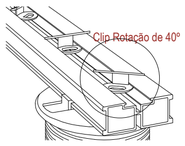



Perfil trave de alumínio

Clip central

Clip lateral

Faculdade de Ciências da Universidade do Porto
Mestrado em Arquitetura Paisagista

Projeto	Parque Patrimonial do Castro de São Miguel-o-Anjo de Calendário	Data Julho 2015
Fase de Projeto	Projeto de execução	
Designação	Pormenores de construção - percurso interpretativo	Peça **11.2**
Projetista	Isabel Couto	Escala 1/20