

Pormenores de construção

P6 - Muros de gabião

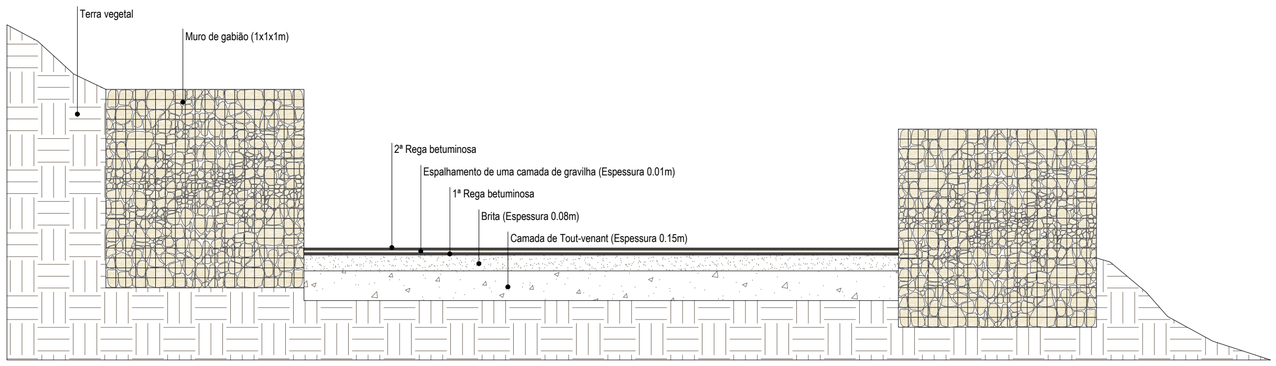

Perfil

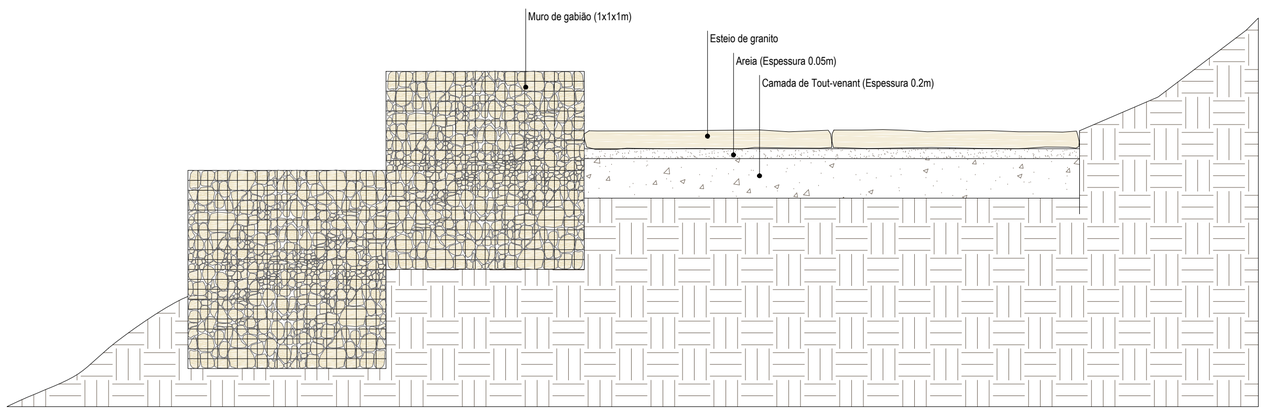


Perfil

Faculdade de Ciências da Universidade do Porto
Mestrado em Arquitetura Paisagista

Projeto	Parque Patrimonial do Castro de São Miguel-o-Anjo de Calendário	Data Julho 2015
Fase de Projeto	Projeto de execução	
Designação	Pormenores de construção - muros de gabião	Peça **11.5**
Projetista	Isabel Couto	Escala 1/20


Pormenores de construção

P5 - Escadas em esteios de granito - Lado este

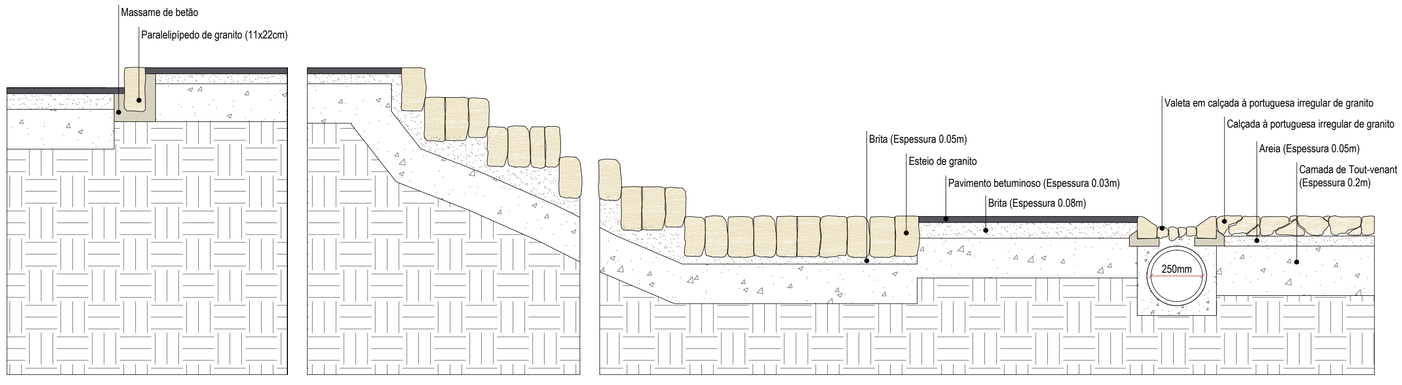

Perfil

P5 - Escadas em esteios de granito - Percurso de montanha

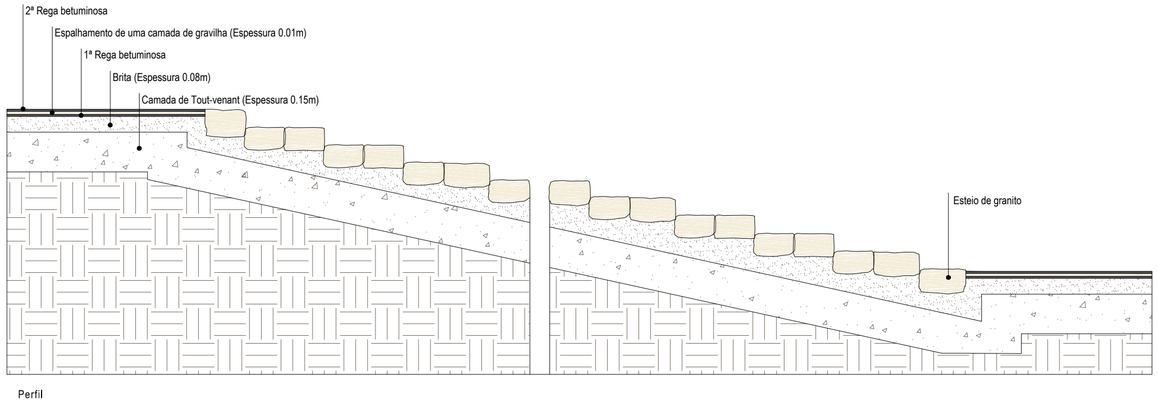

Perfil

Faculdade de Ciências da Universidade do Porto
Mestrado em Arquitetura Paisagista

Projeto	Parque Patrimonial do Castro de São Miguel-o-Anjo de Calendário	Data Julho 2015
Fase de Projeto	Projeto de execução	
Designação	Pormenores de construção - escadas	Peça **11.6**
Projetista	Isabel Couto	Escala 1/20