



PARQUE URBANO DE RABADA | PROPOSTA

SITUAÇÃO ACTUAL

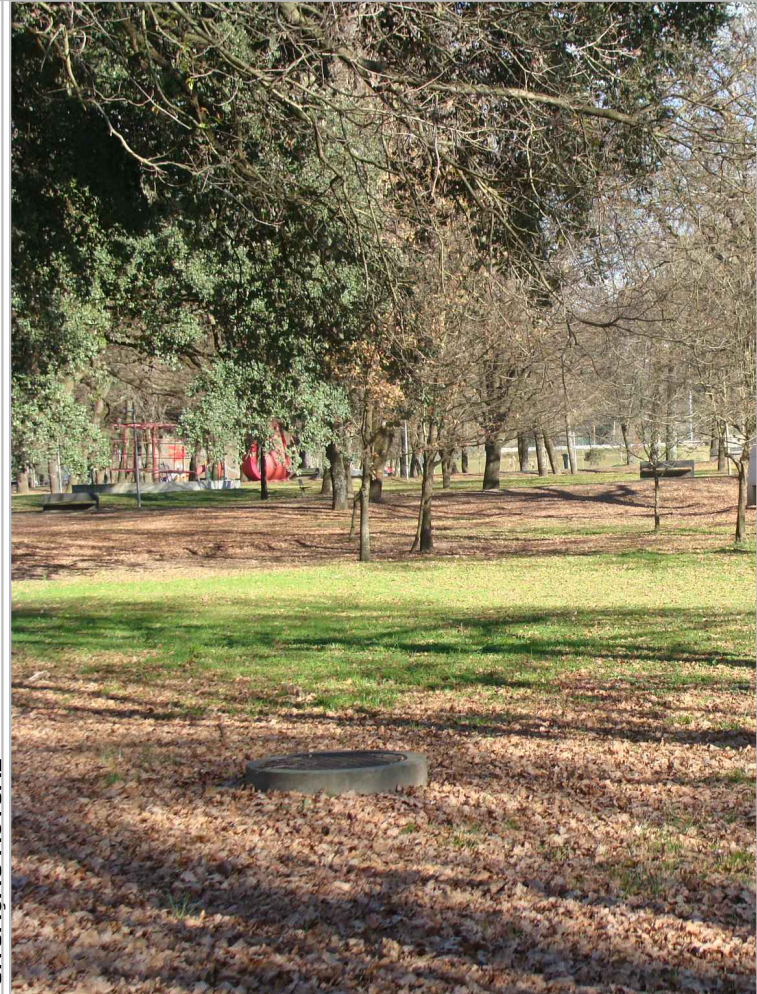

CENÁRIO PROPOSTO

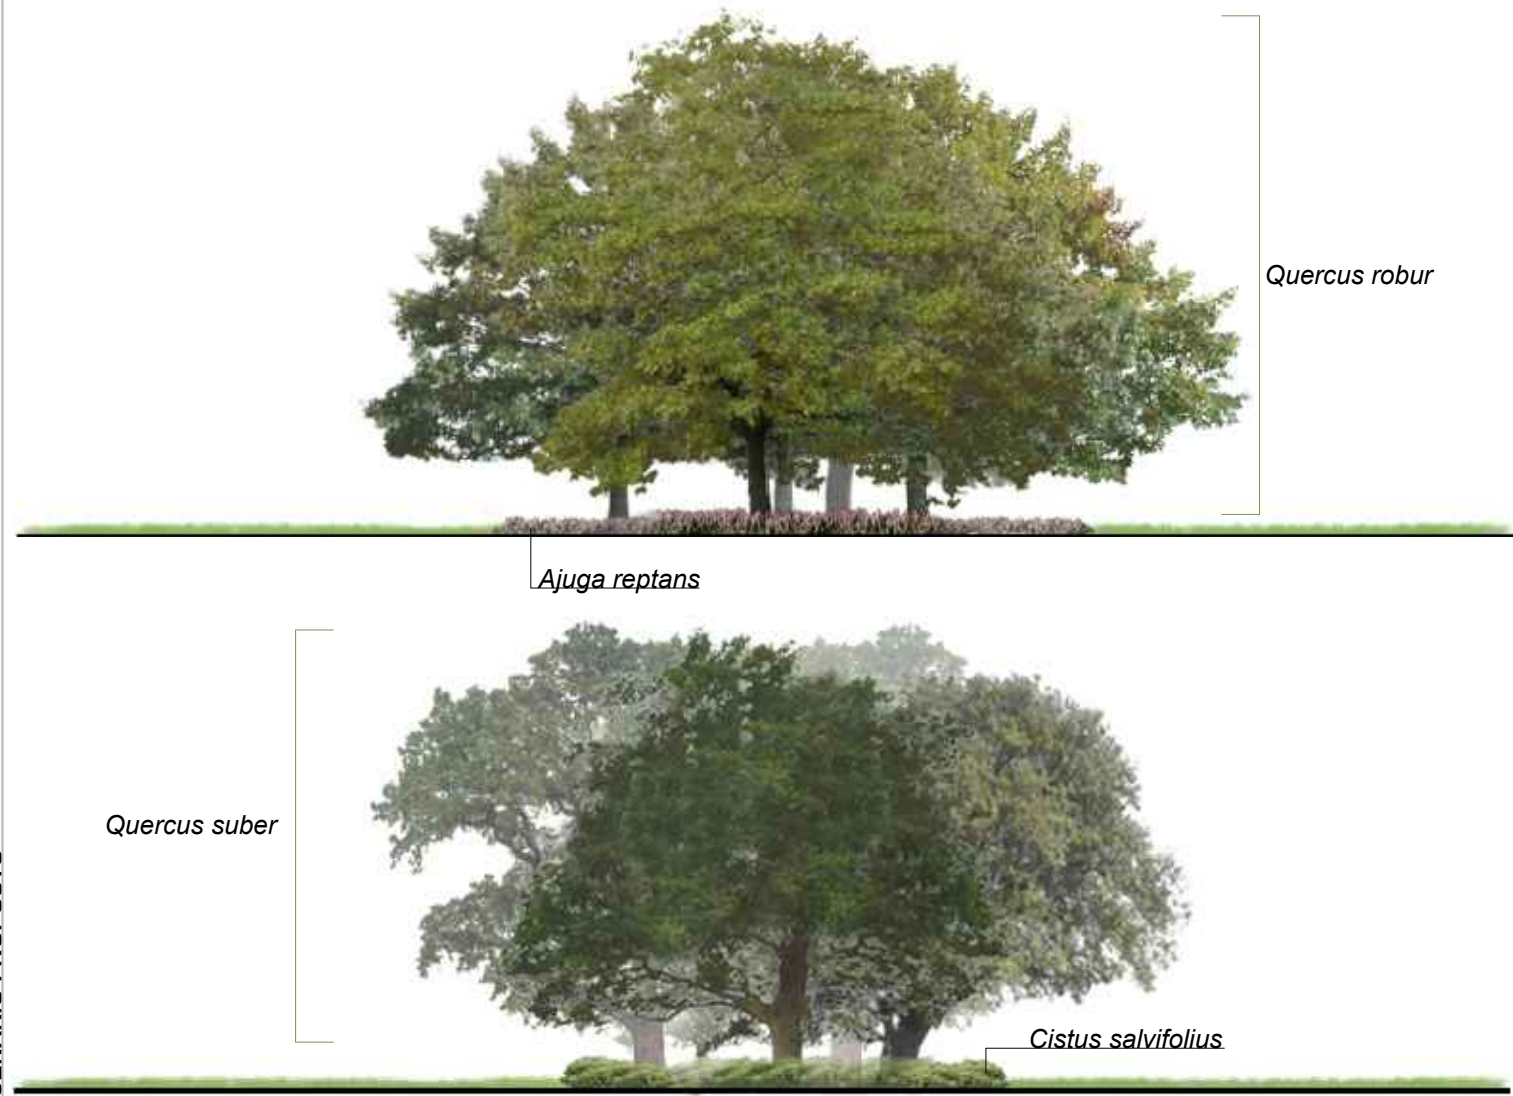

VEGETAÇÃO

- Estrato herbáceo-arbustivo
 - Ajuga reptans* (ajuga)
 - Cistus salvifolius* (estevinha)
- Mistura de prado adaptado à sombra
- Prado regado e cortado

De modo a manter o solo coberto de forma permanente propõe-se uma solução que exija baixa manutenção. Opta-se assim por propor espécies como *Ajuga reptans* junto aos troncos dos carvalhos e de *Cistus salvifolius* junto aos troncos dos sobreiros. Na zona de circulação propõe-se a seguinte sementeira prado adaptado à sombra:

3.1

- 40% *Festuca arundinacea*
- 30% *Festuca rubra comutata*
- 10% *Festuca rubra trichophylla*
- 10% *Lolium perenne*
- 10% *Poa trivialis*

TAREFA 3.1

PARQUE URBANO DE RABADA | PROPOSTA

M.A.P. - PROJETO DE ESTÁGIO

FACULDADE DE CIÊNCIAS DA UNIVERSIDADE DO PORTO

CÂMARA MUNICIPAL DE SANTO TIRESO

DIOGO MANUEL SANTOS MATOS | 201005886

CARTA: 1.2.6.