



PARQUE URBANO DE RABADA | PROPOSTA

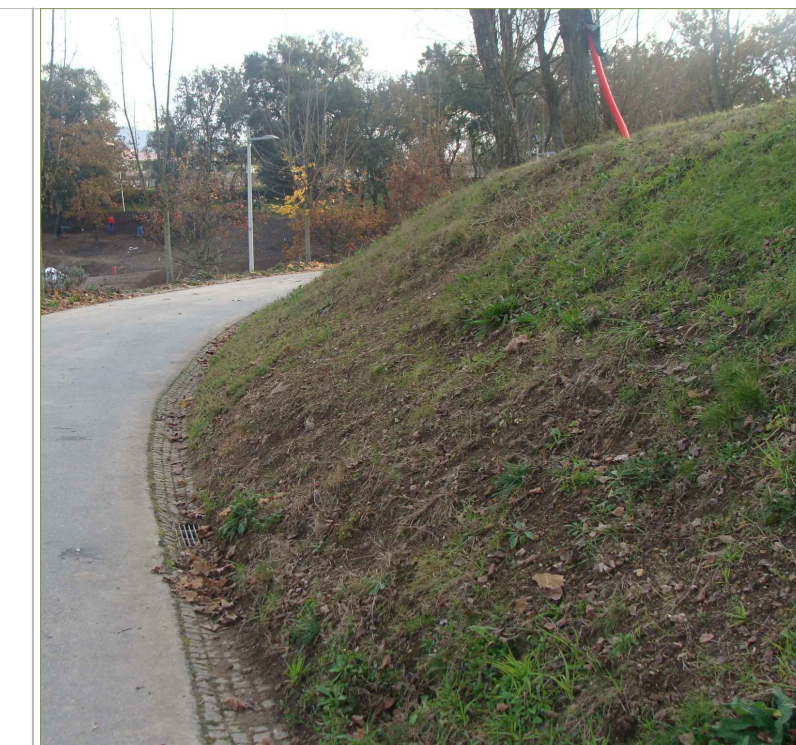

SITUAÇÃO ACTUAL



CENÁRIO PROPOSTO

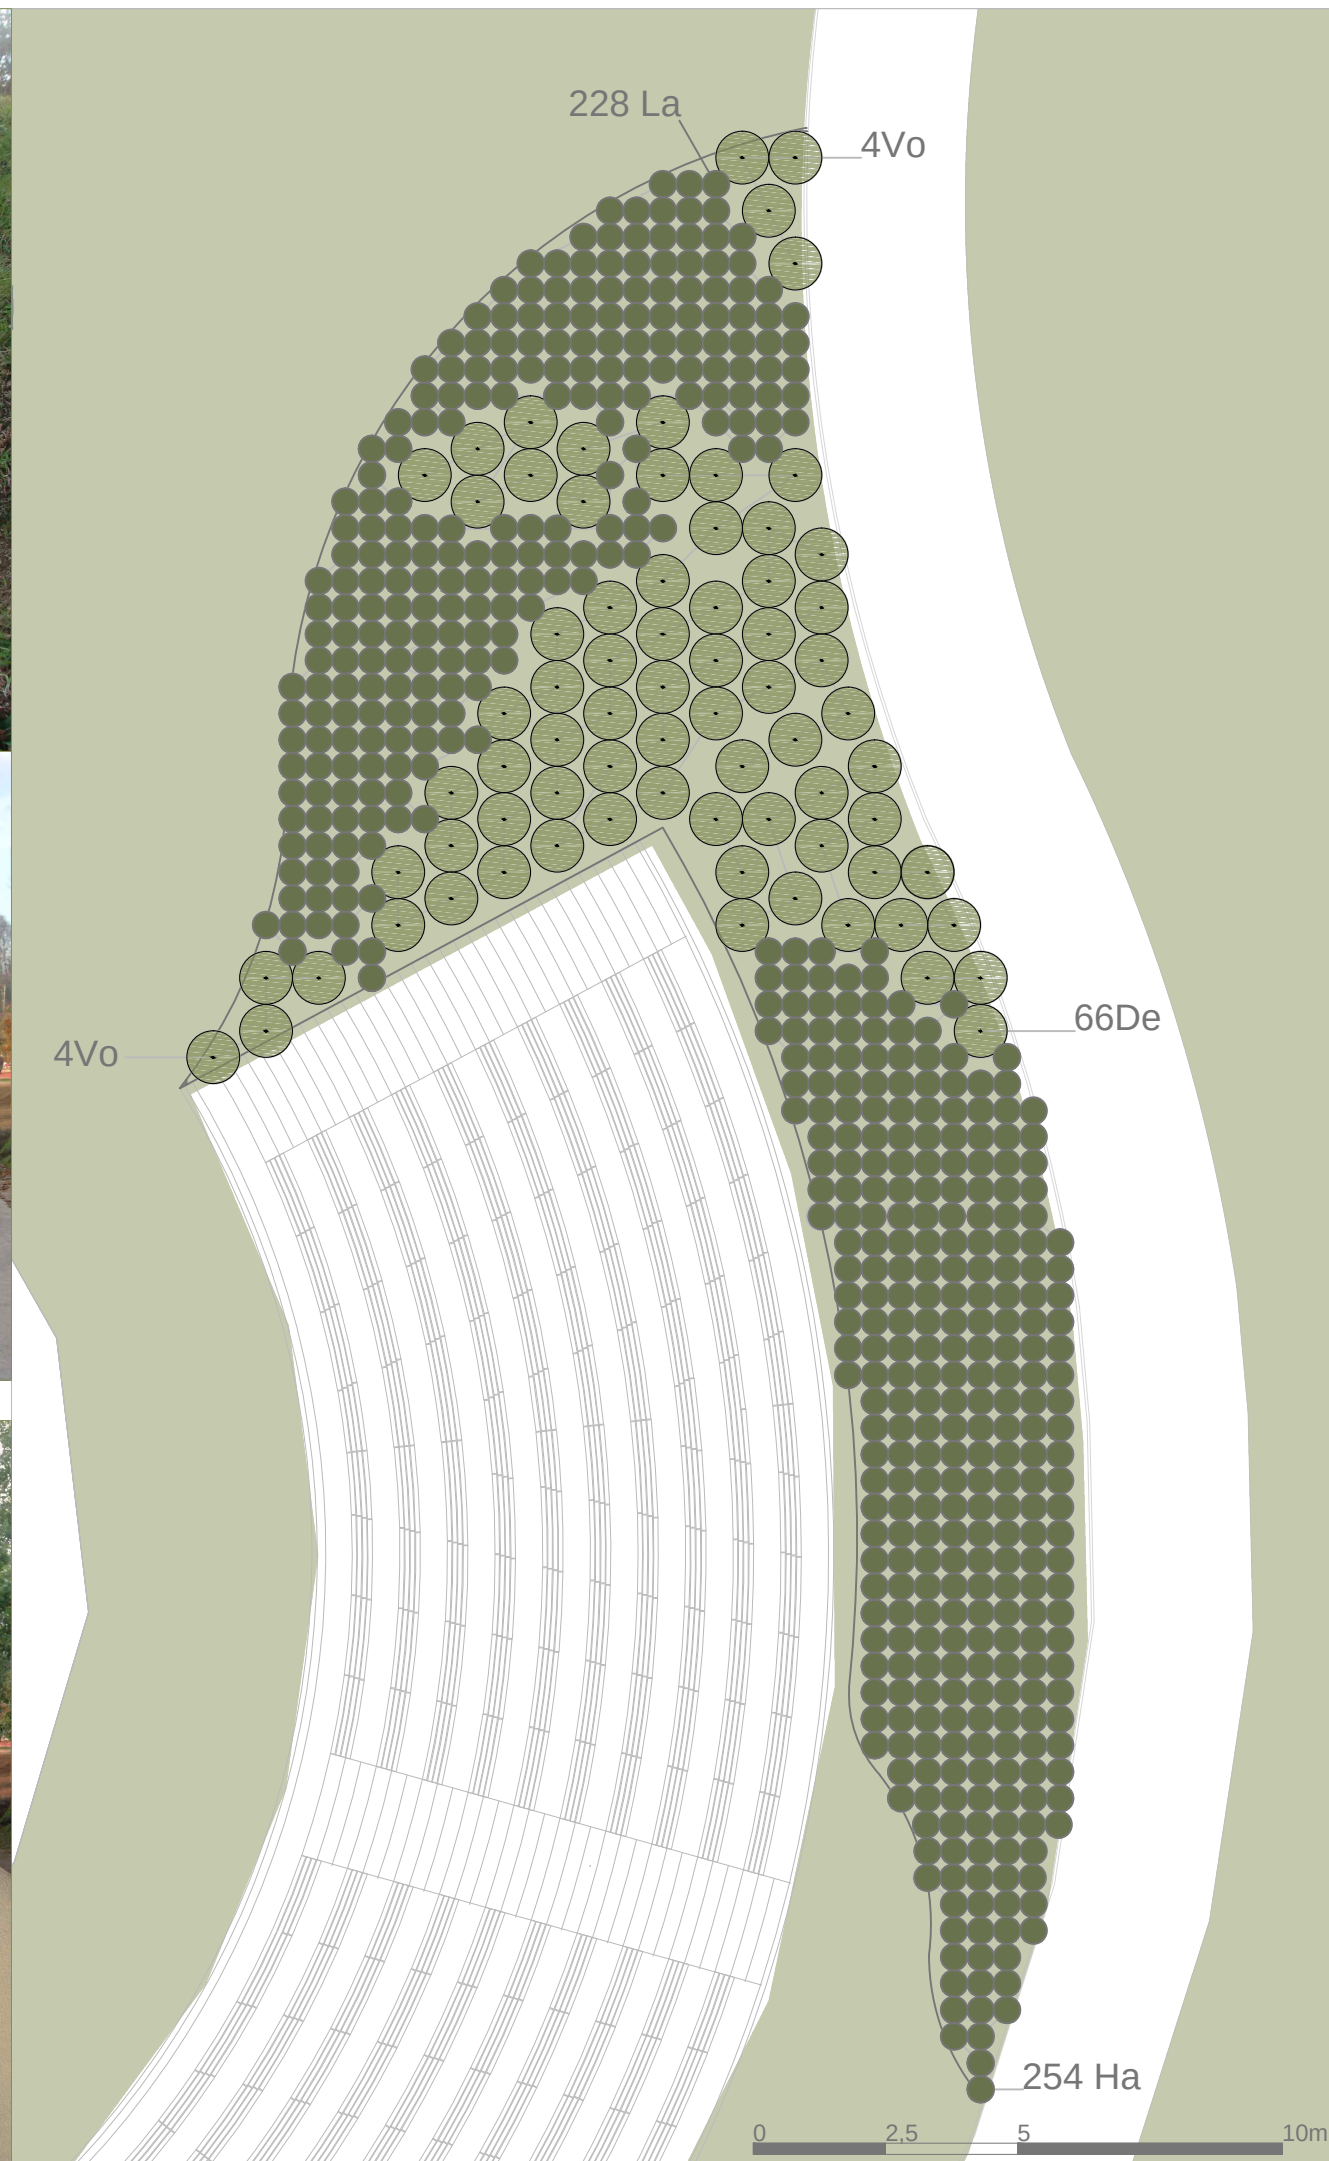

VEGETAÇÃO

- La - *Lavandula angustifolia* (lavanda)

- De - *Diosma ericoides* (alecrim-do-norte)
Vo - *Viburnum opulus* (noveleiro)

-  Prado regado e cortado

3.4

De modo a estabilizar o solo e facilitar a manutenção do talude junto ao anfiteatro, propõem-se a plantação de vegetação herbácea e arbustiva. Sugere-se também um levantamento do lancil de modo a conter melhor este talude.

TAREFA 3.4


PARQUE URBANO DE RABADA | PROPOSTA

M:AP - PROJETO DE ESTÁGIO

FACULDADE DE CIÊNCIAS DA UNIVERSIDADE DO PORTO

CÂMARA MUNICIPAL DE SANTO TIRSO

DIOGO MANUEL SANTOS MATOS | 201005886

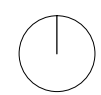

CARTA: 1.2.7.