


PARQUE DO RIBEIRO DO MATADOURO | PROPOSTA

SITUAÇÃO ACTUAL



CENÁRIO PROPOSTO

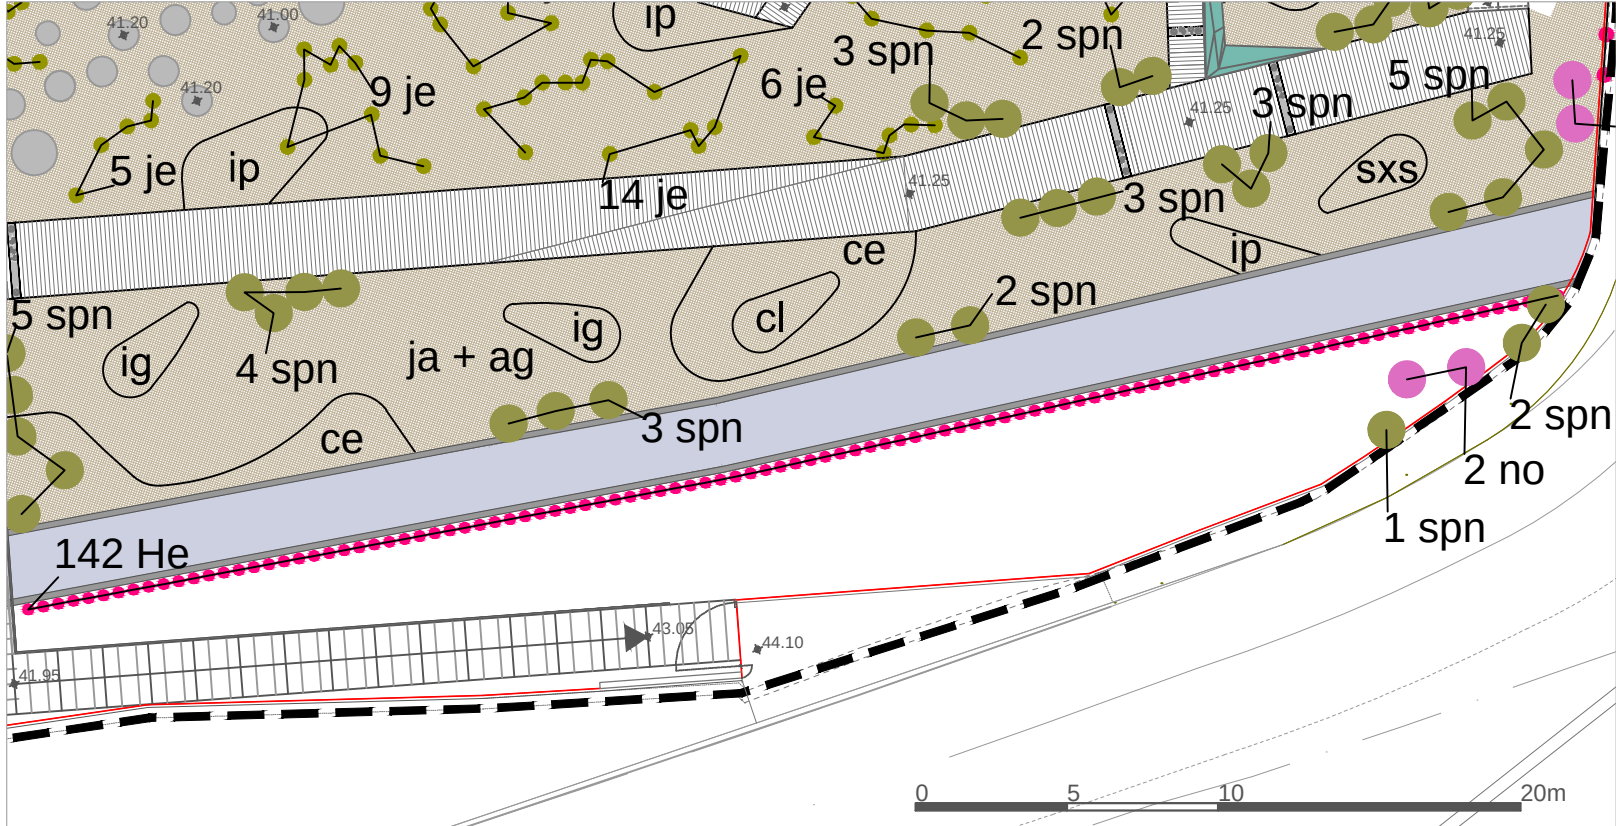

- VEGETAÇÃO**
- Hh - *Hedera helix* (hera)
 - Je - *Juncua effusus* (junco)
 - No - *Nerium oleander* (loendro-de-floração-branca)
 - Spn - *Salix purpurea* "Nana" (salgueiro vermelho anão)

Revestimento do solo com uma camada de 0.08m de pinheiro triturada, tratada e calibrada com textura média (granulometria entre 22 e 43mm)

3.3 De forma a melhor cobrir o talude propõe-se a plantação de *Hedera helix* (hera), conduzida em armação para o efeito pretendido.

TAREFA 3.3
PARQUE DO RIBEIRO DO MATADOURO | PROPOSTA
M:AP - PROJETO DE ESTÁGIO
FACULDADE DE CIÊNCIAS DA UNIVERSIDADE DO PORTO
CÂMARA MUNICIPAL DE SANTO TIRESO
DIOGO MANUEL SANTOS MATOS | 201005886