






esc. 1/5000 | Planta de localização




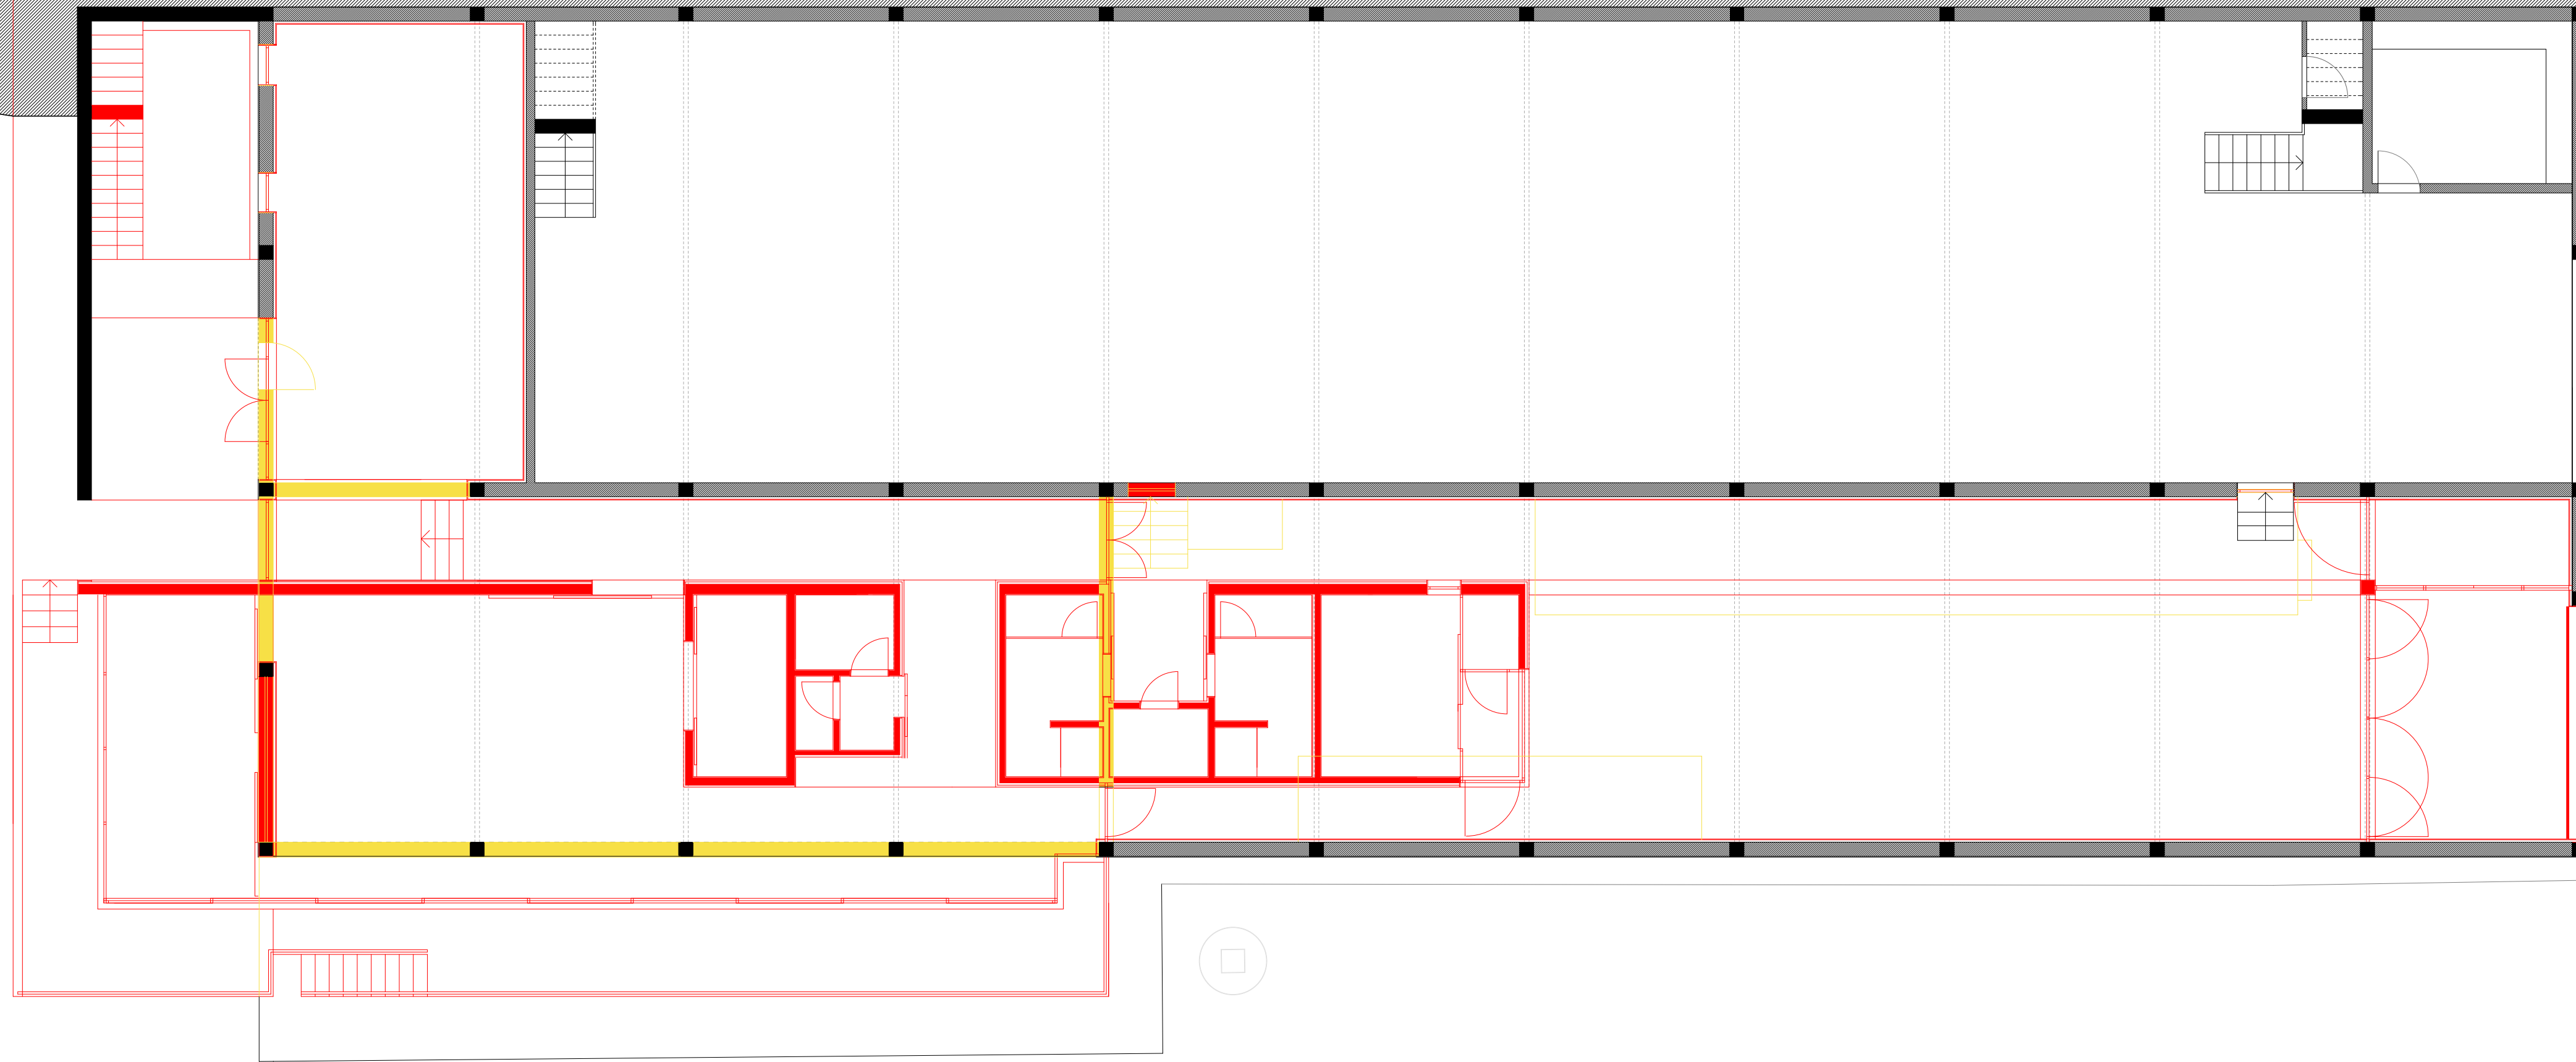

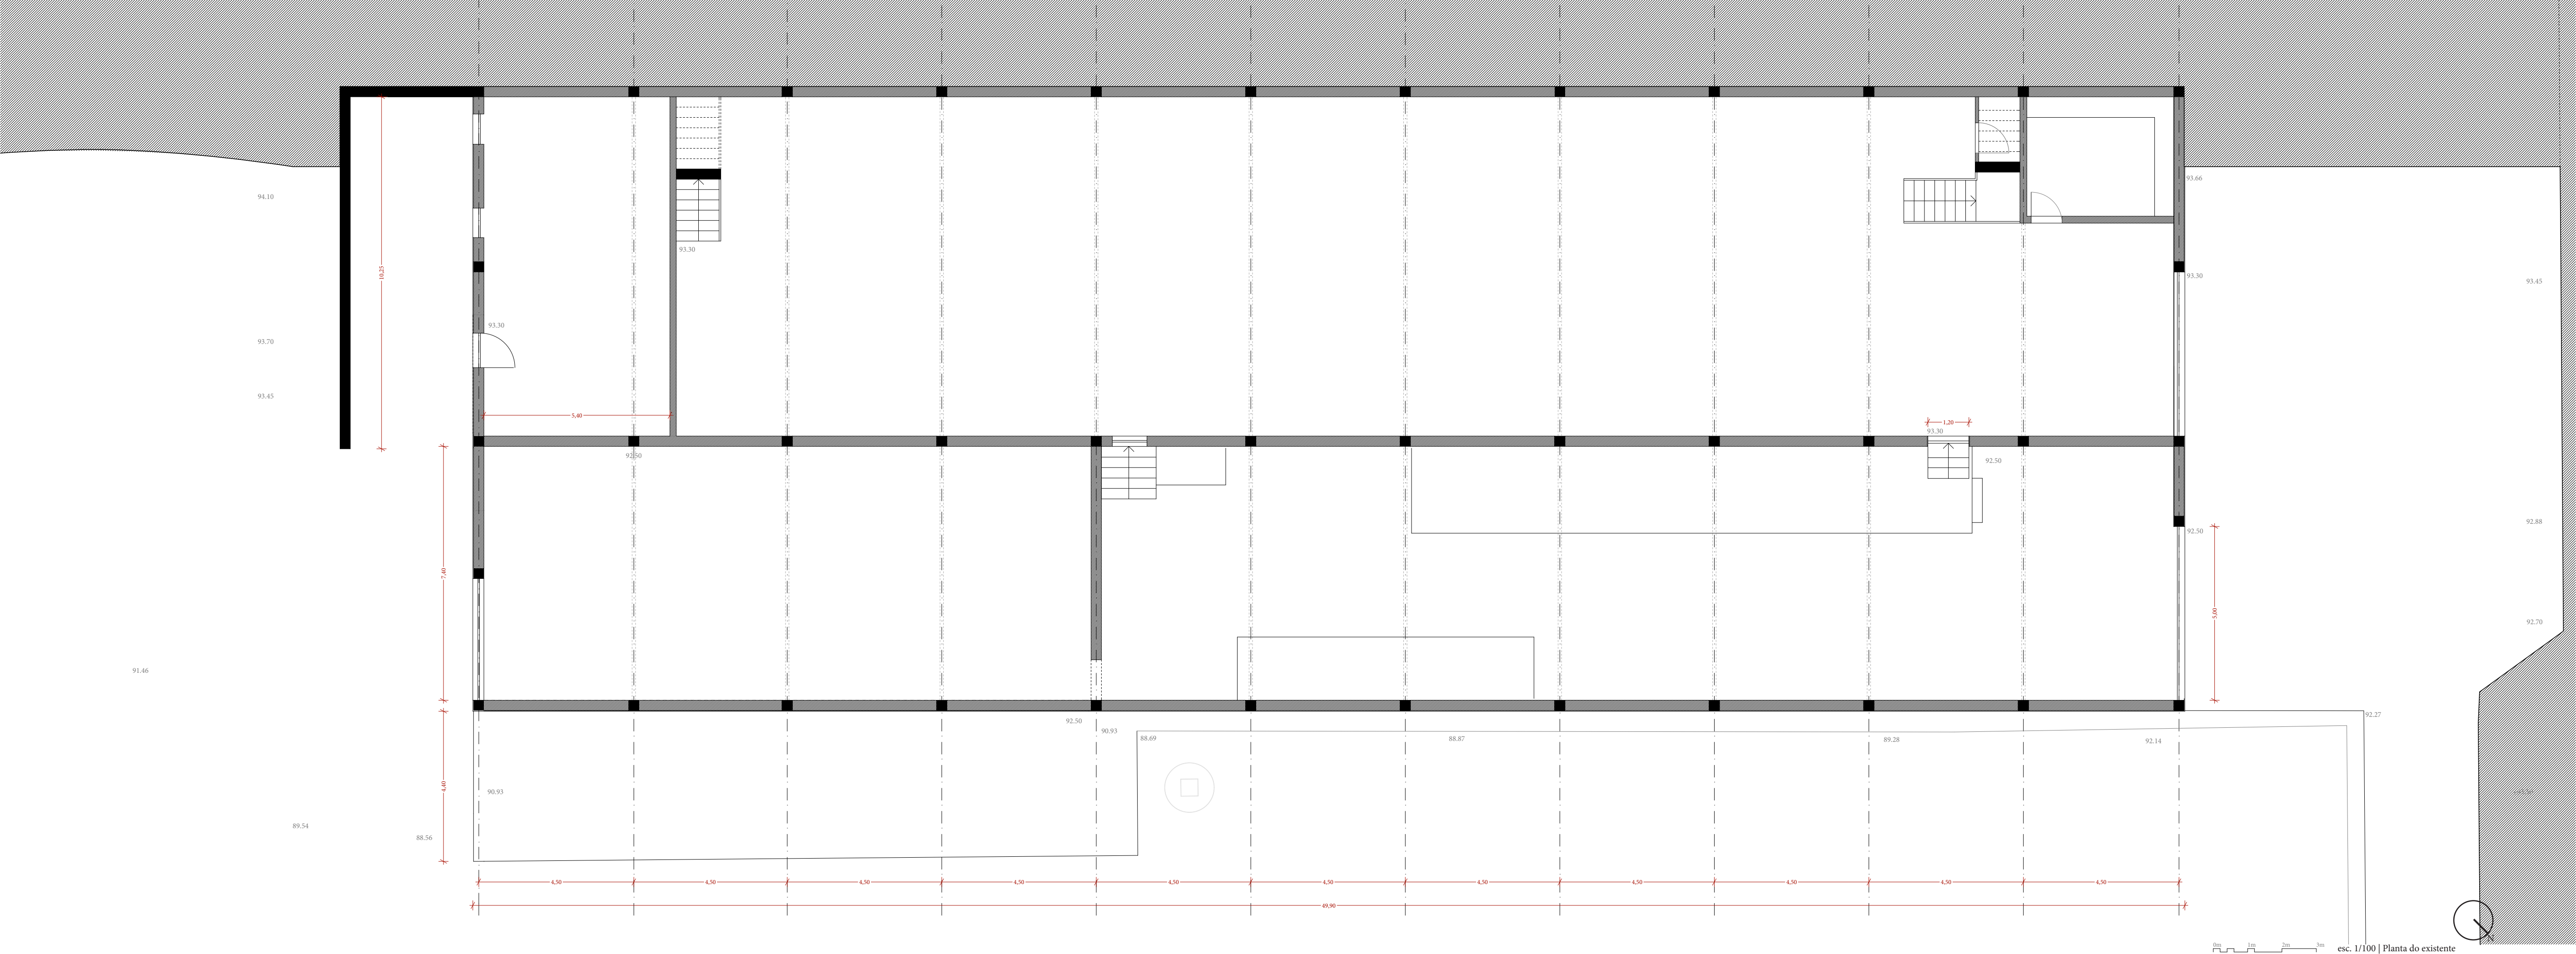


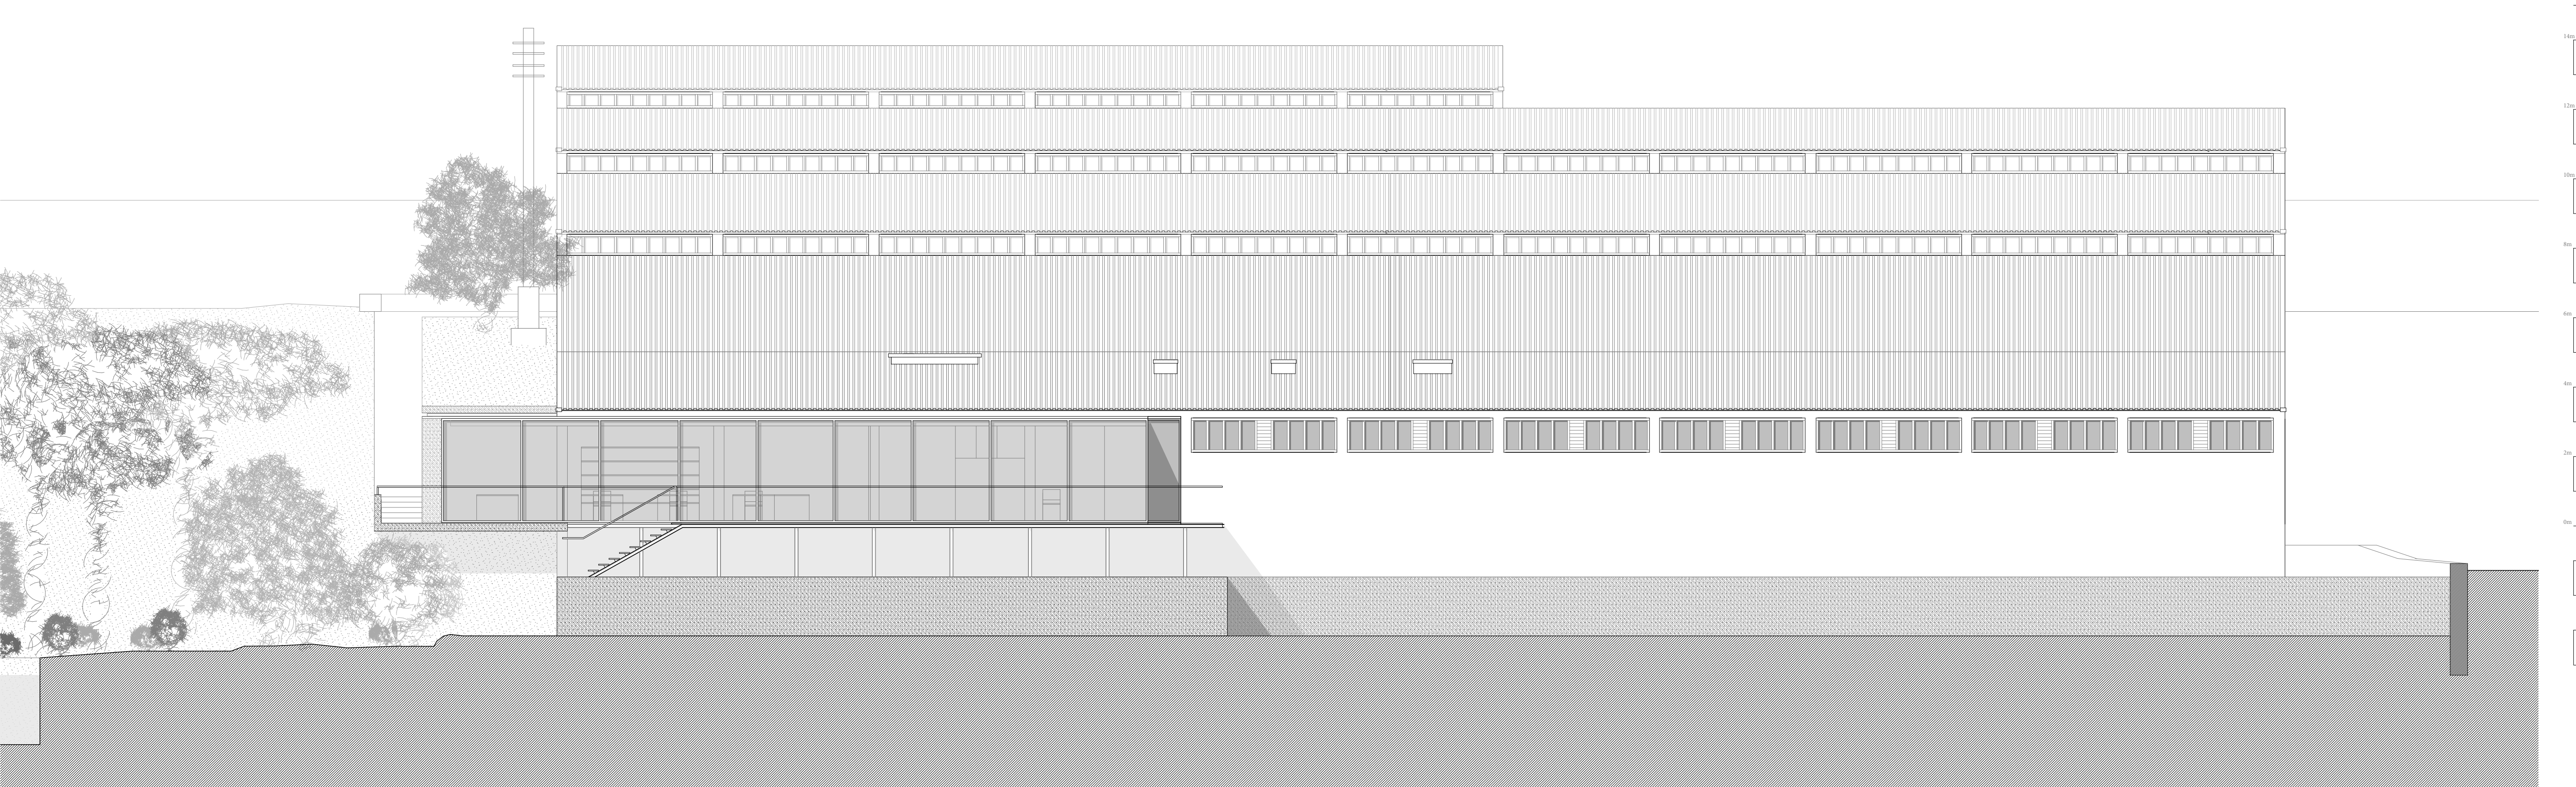

Betão Alvenaria Existente Alvenaria a propor Grade de piso metálica Corte Terreno

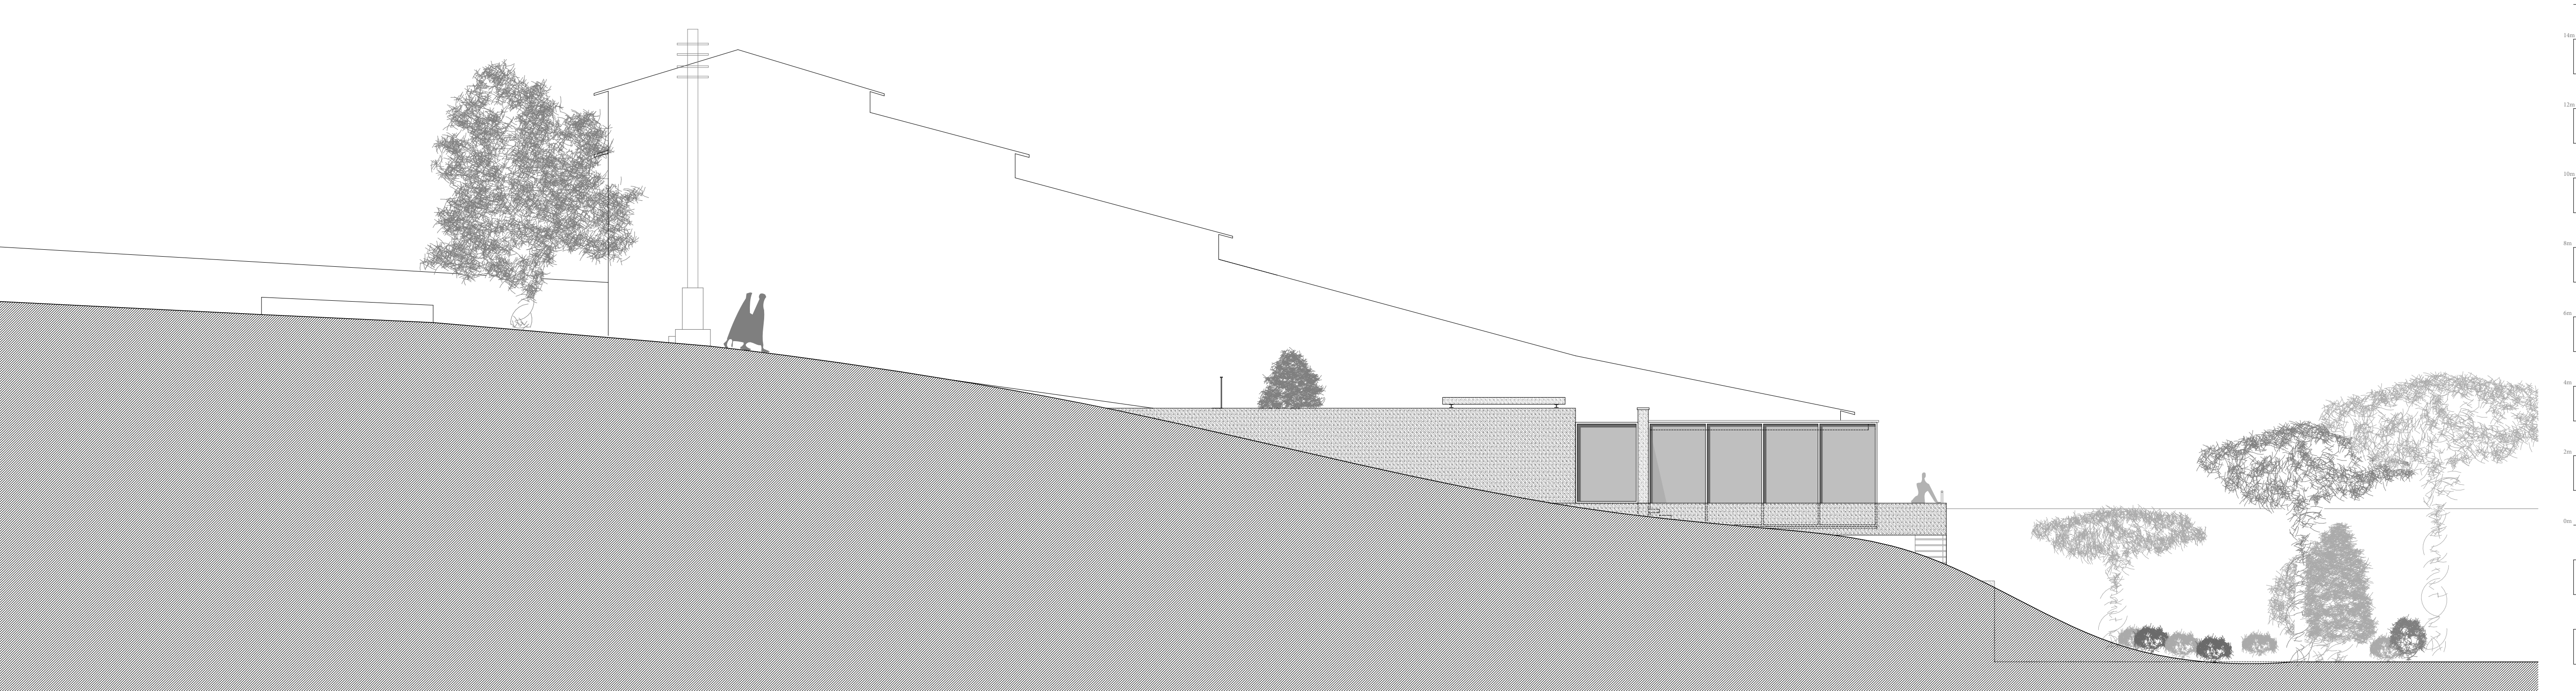



Betão Alvenaria Existente Alvenaria a propor Grade de piso metálica Corte Terreno

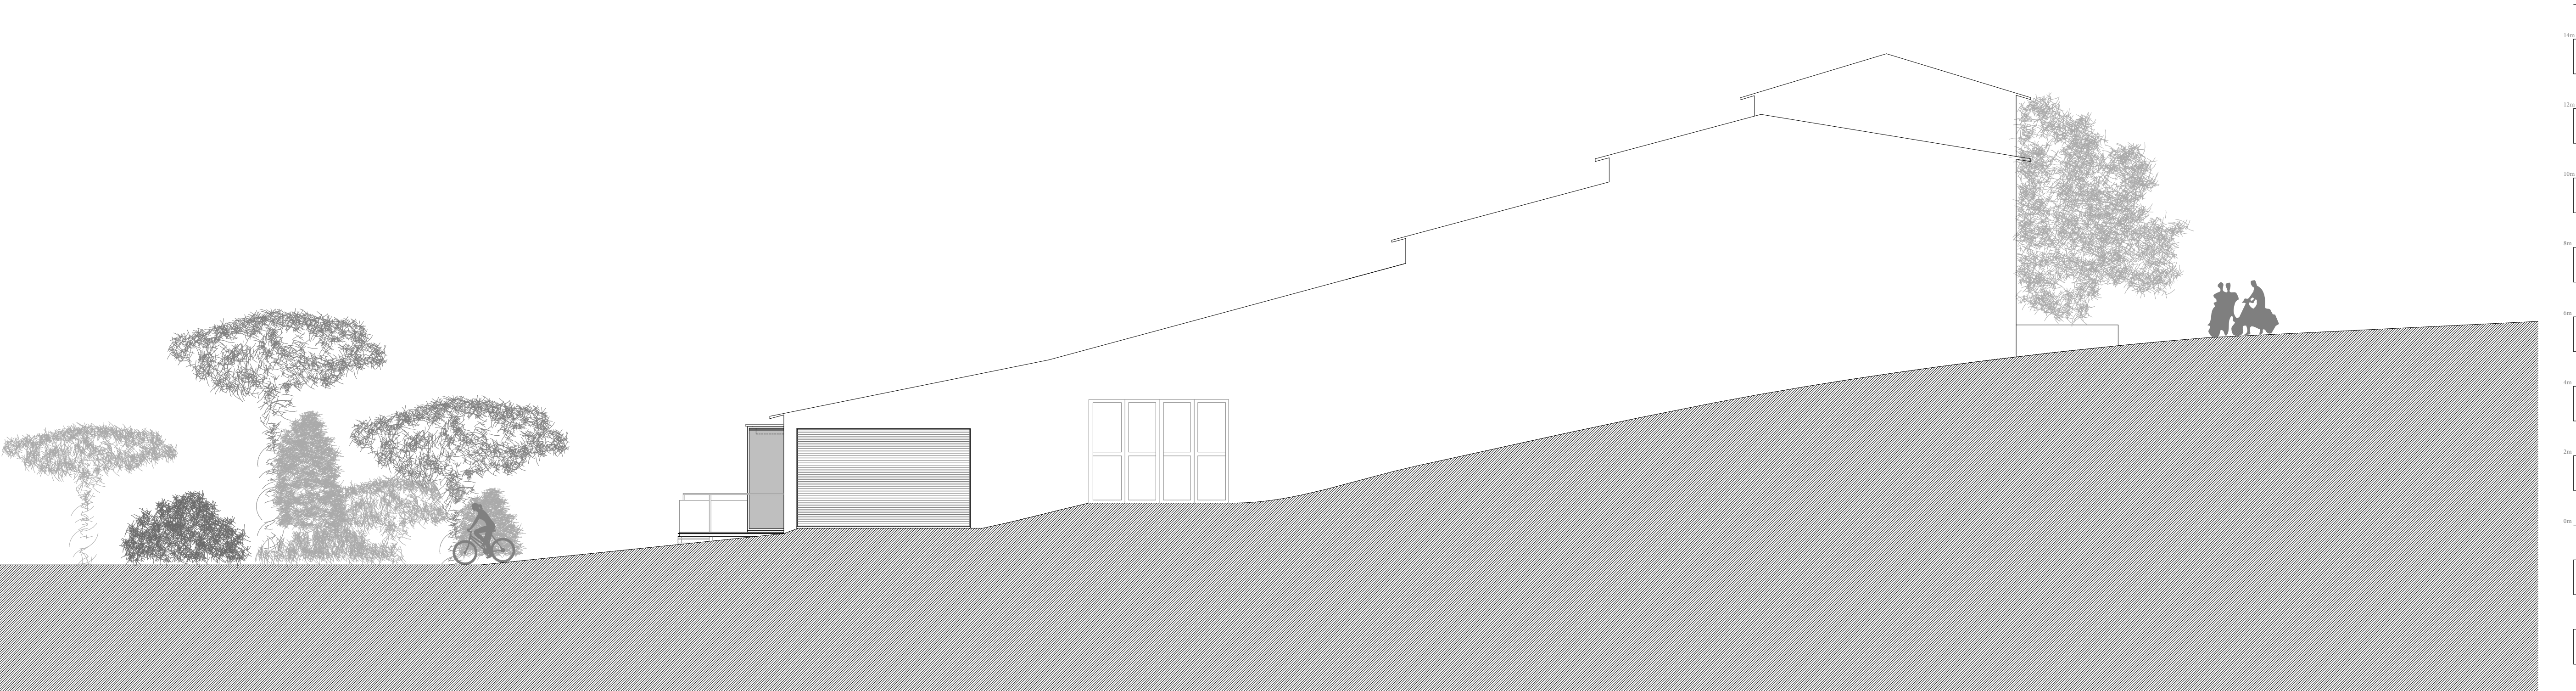

■ Betão ■ Alvenaria Existente ■ Alvenaria a propor ■ Grade de piso metálica ■ Corte Terreno

0m 1m 2m 3m


esc. 1/100 | 3. Alçado oeste

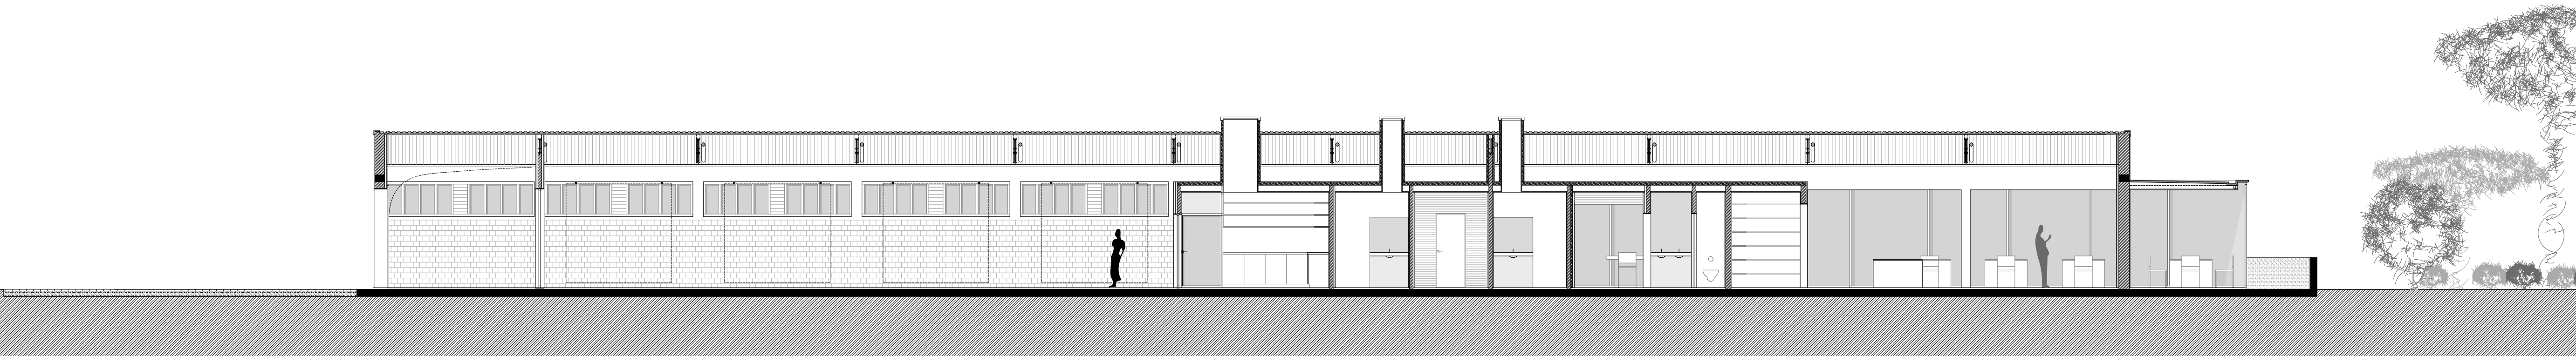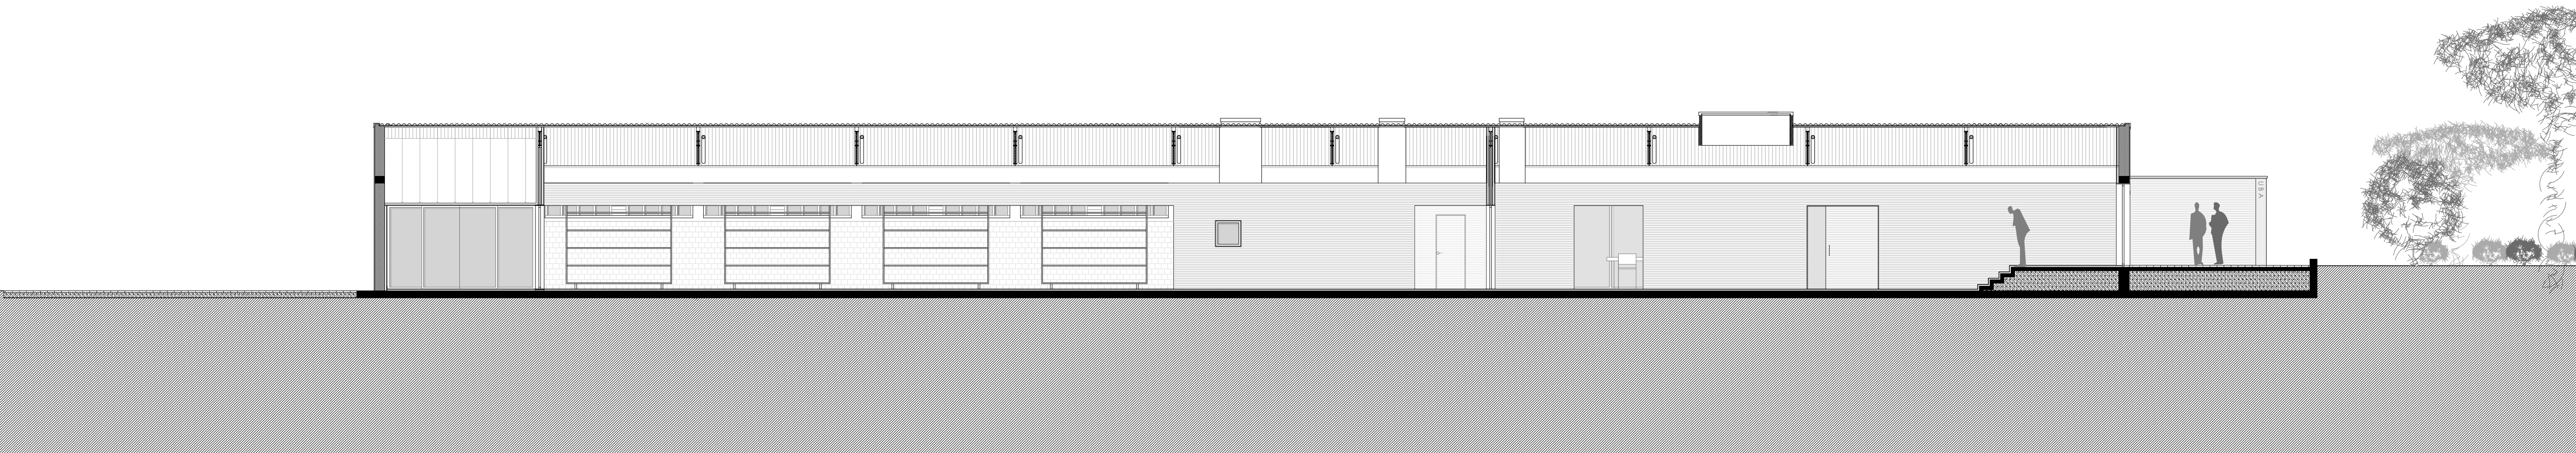

Betão Alvenaria Existente Alvenaria a propor Grade de piso metálica Corte Terreno Azulejo Chapa metálica ondulada

um lugar na paisagem construída . Estudo para a adaptação de uma Adega



esc. 1/100 | 4, 5. Cortes longitudinais
capítulo: *O Processo*

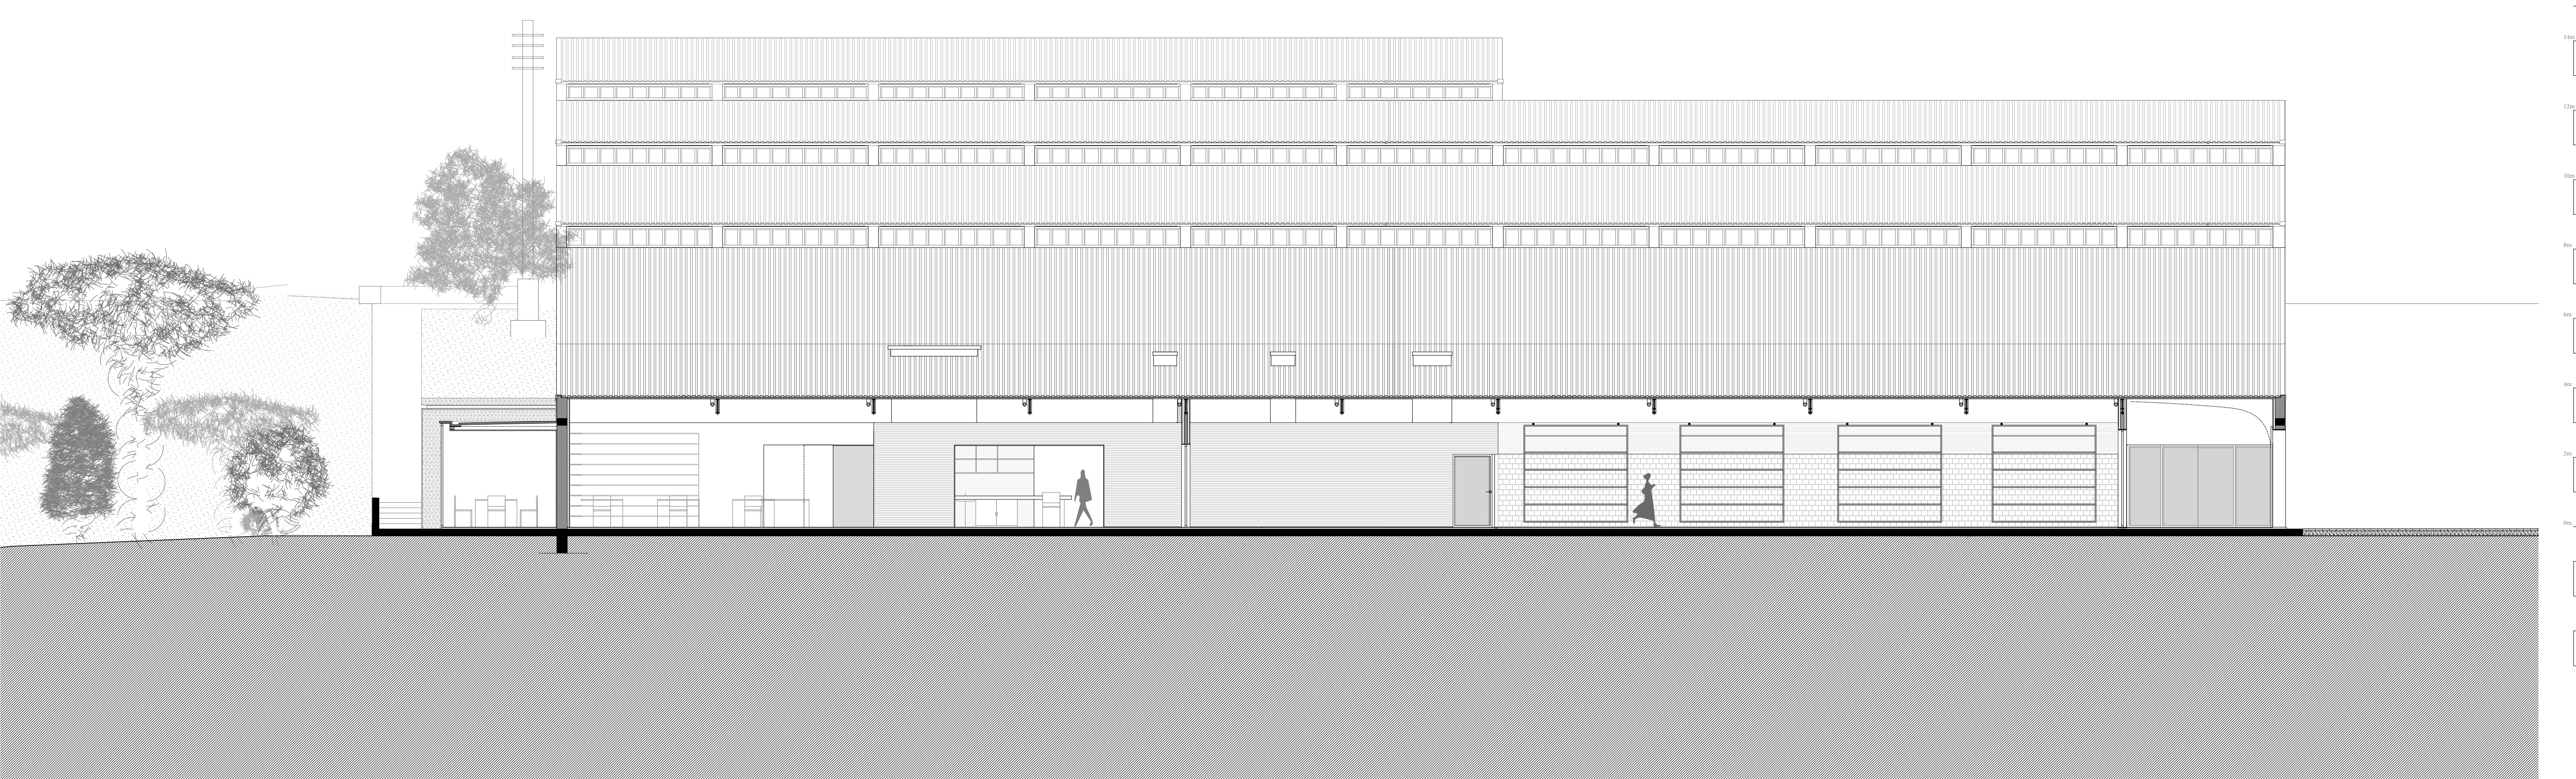

Betão Alvenaria Existente Alvenaria a propor Grade de piso metálica Corte Terreno Azulejo Chapa metálica ondulada

um lugar na paisagem construída . Estudo para a adaptação de uma Adega




esc. 1/100 | 6. Corte longitudinal capítulo: O Processo

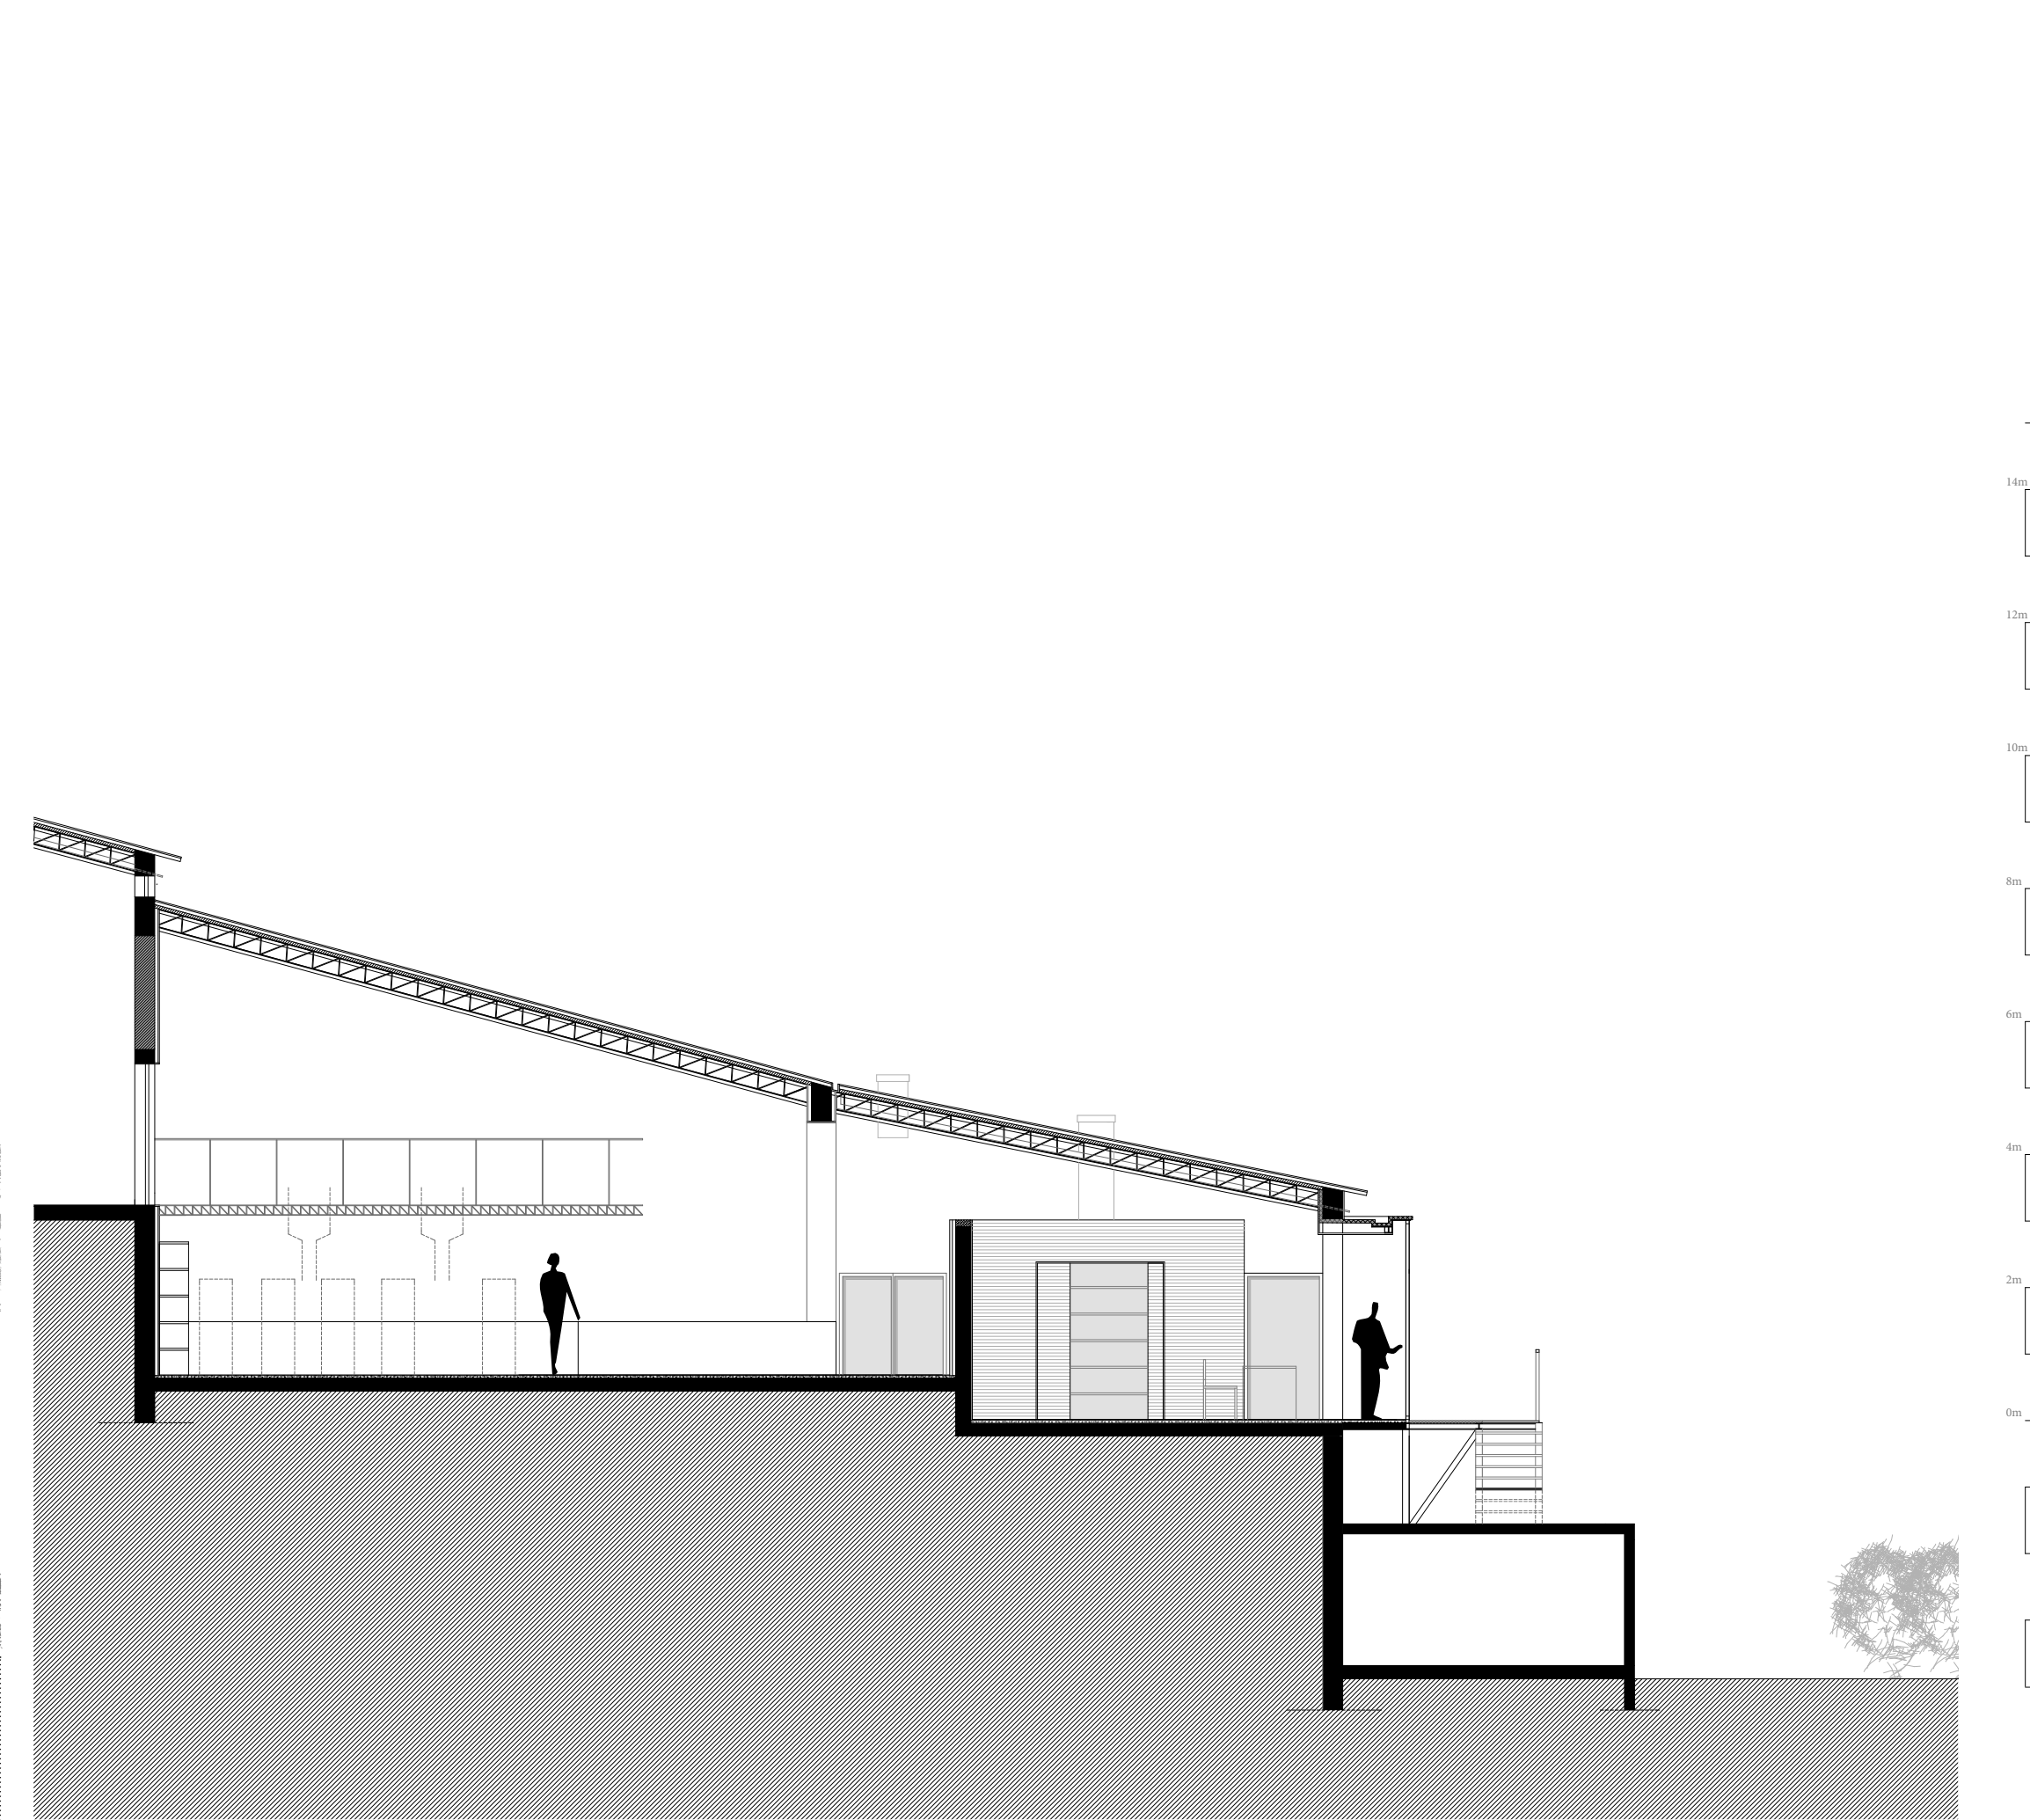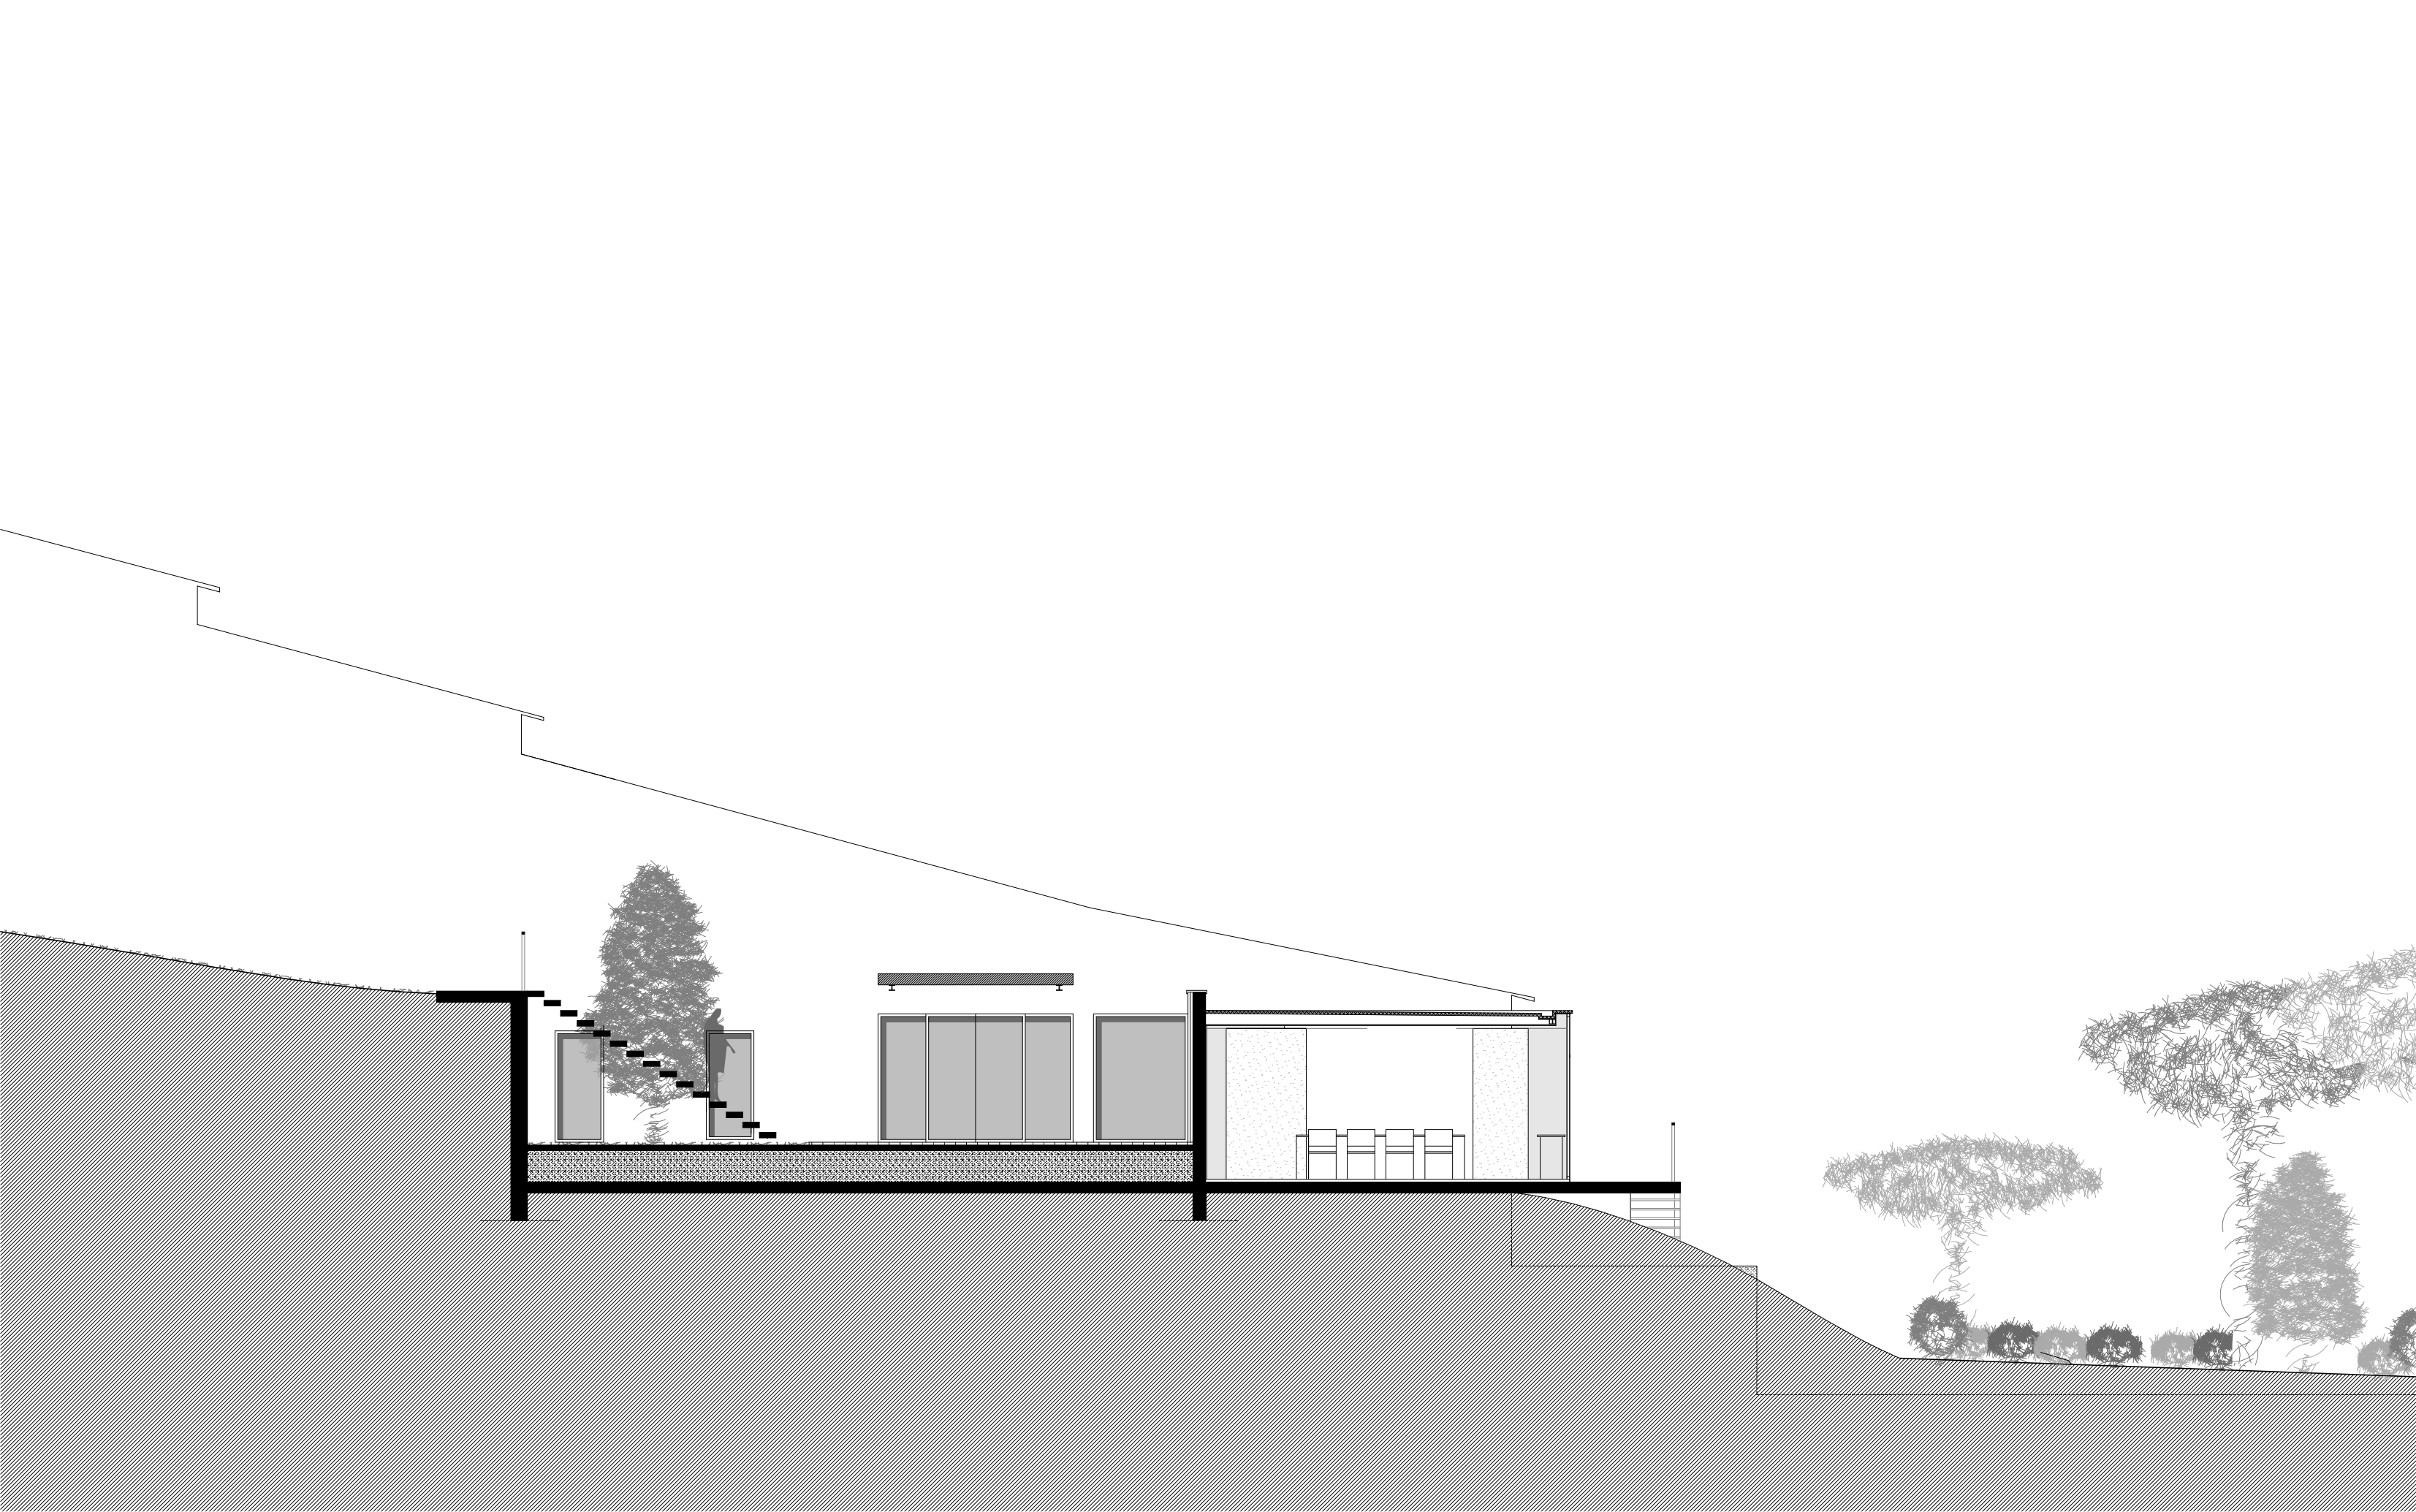

14m
12m
10m
8m
6m
4m
2m
0m

Betão Alvenaria Existente Alvenaria a propor Grade de piso metálica Corte Terreno Azulejo Chapa metálica ondulada

um lugar na paisagem construída . Estudo para a adaptação de uma Adega capítulo: *O Processo* esc. 1/100 | 7, 8. Cortes transversais

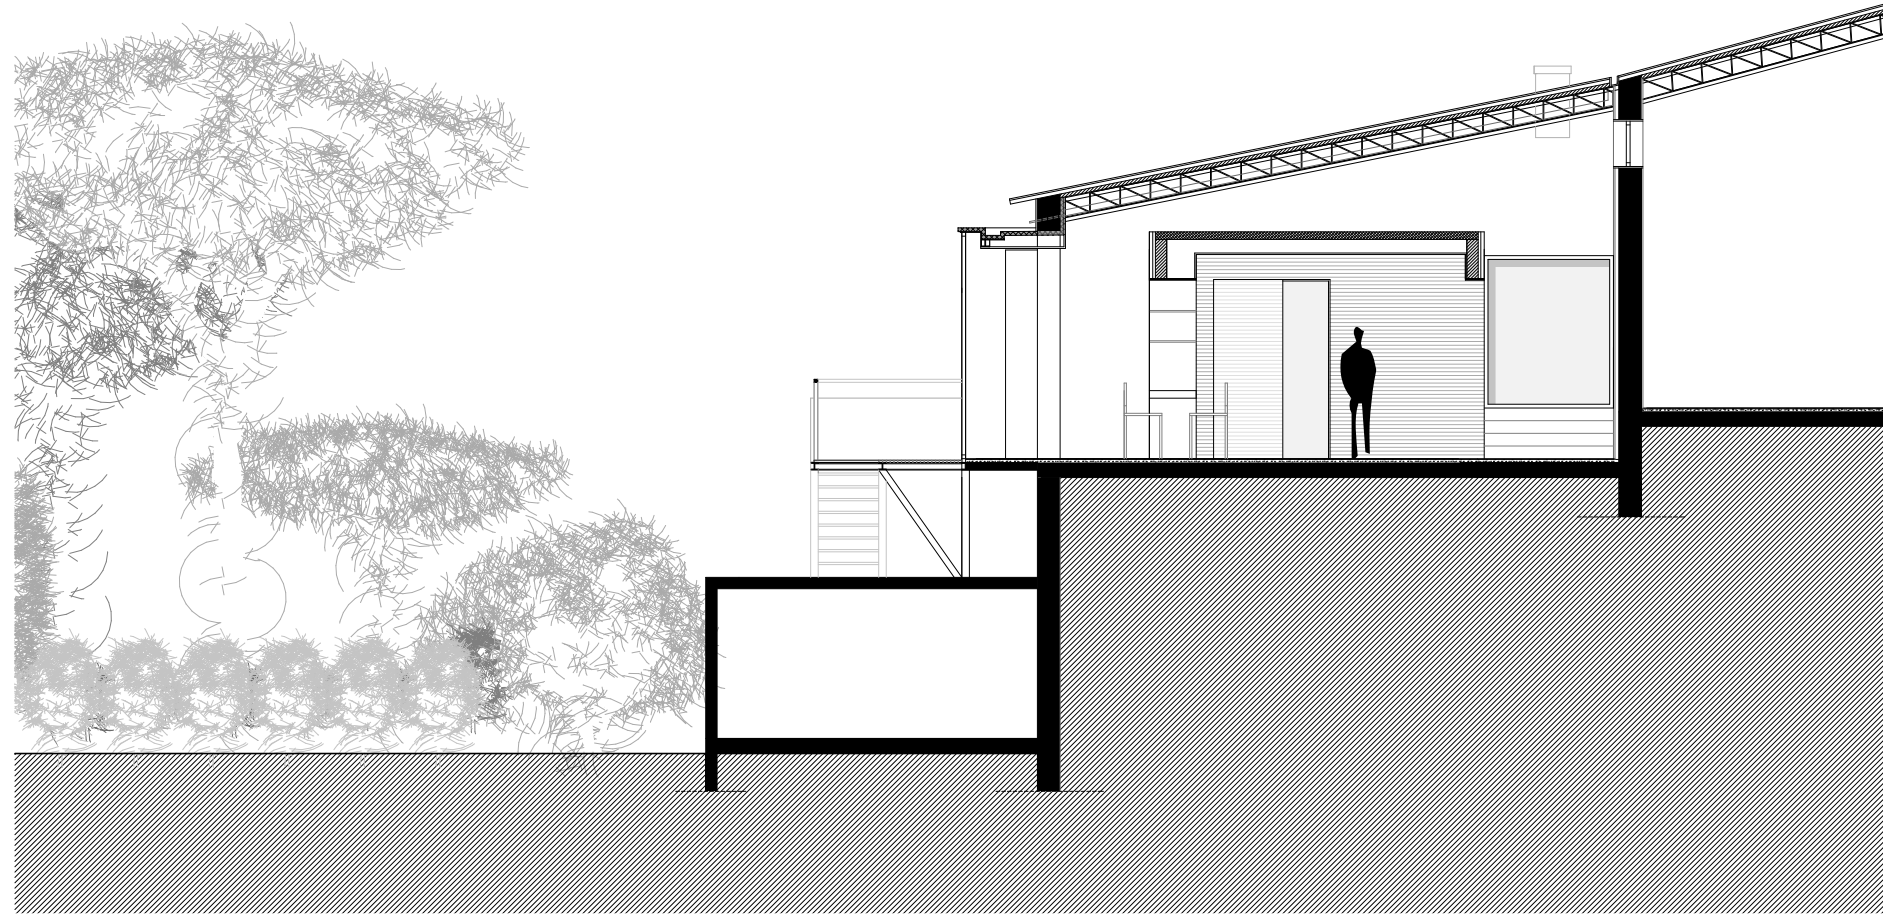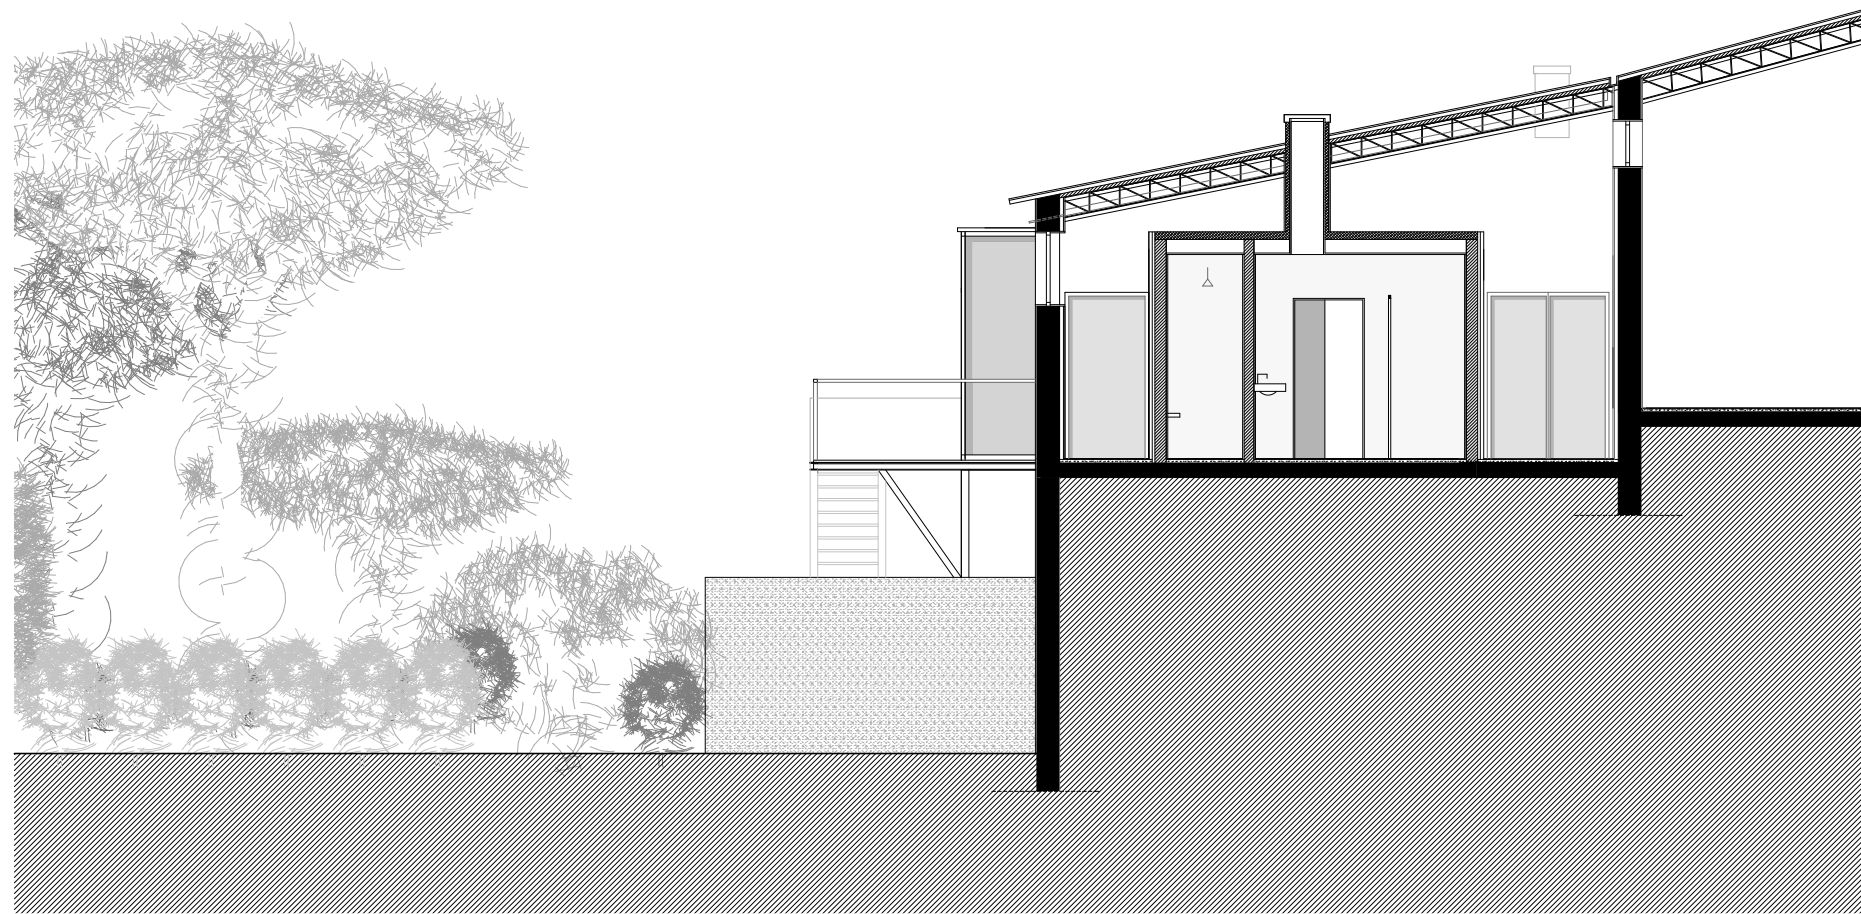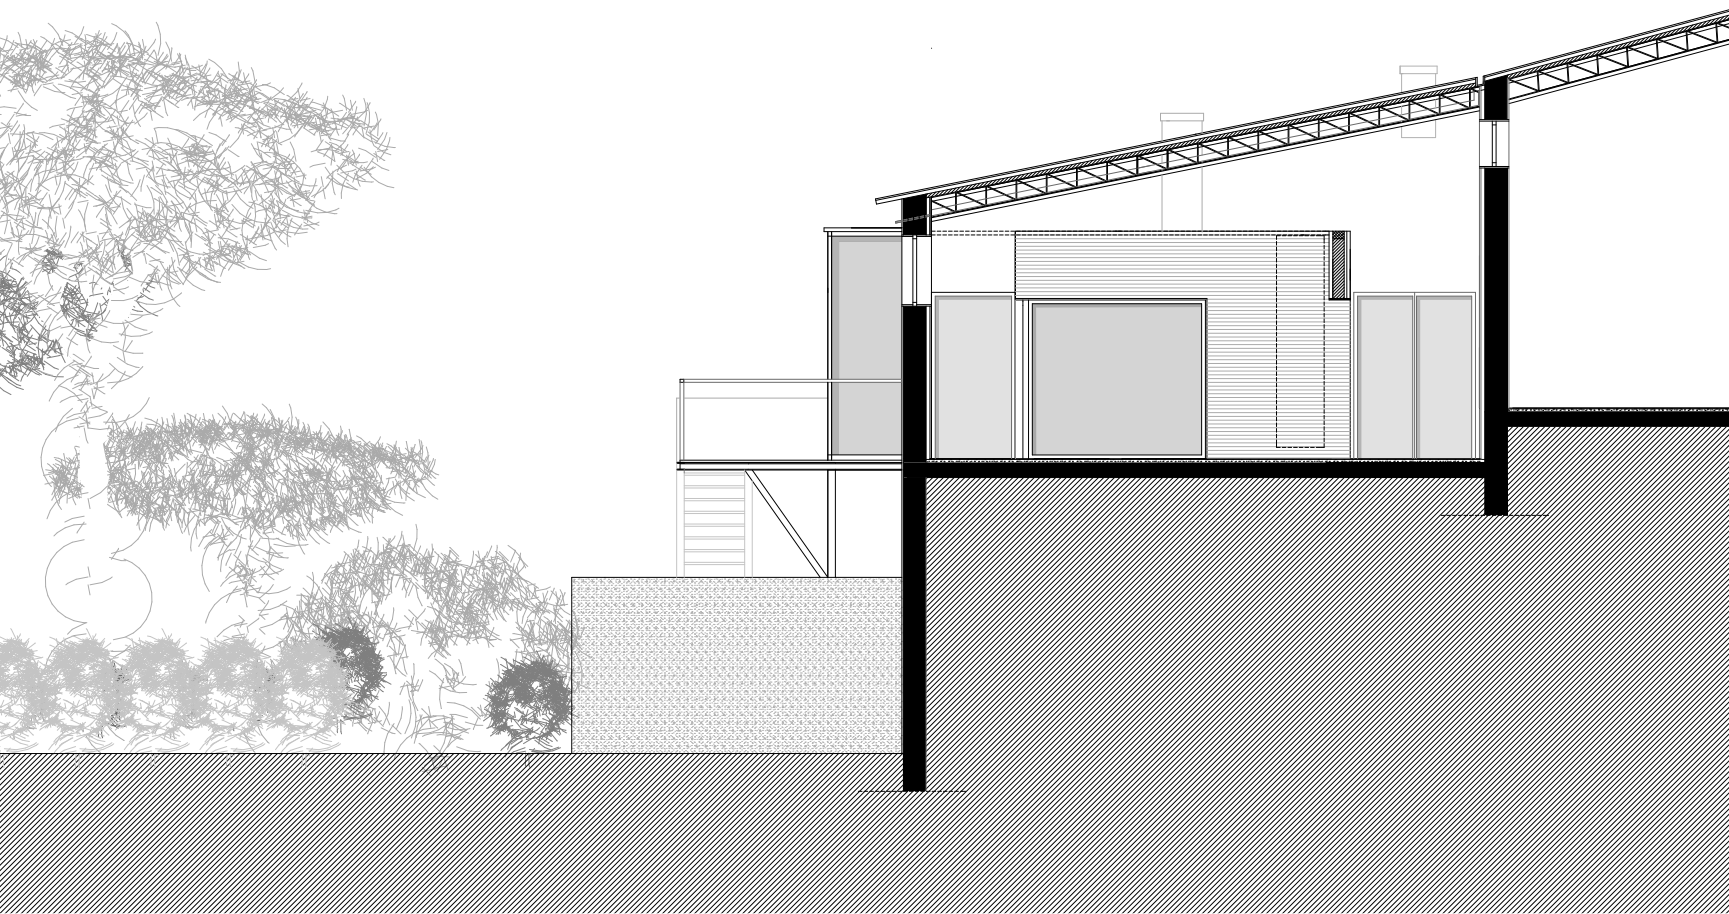

14m
12m
10m
8m
6m
4m
2m
0m

Betão Alvenaria Existente Alvenaria a propor Grade de piso metálica Corte Terreno Azulejo Chapa metálica ondulada

