


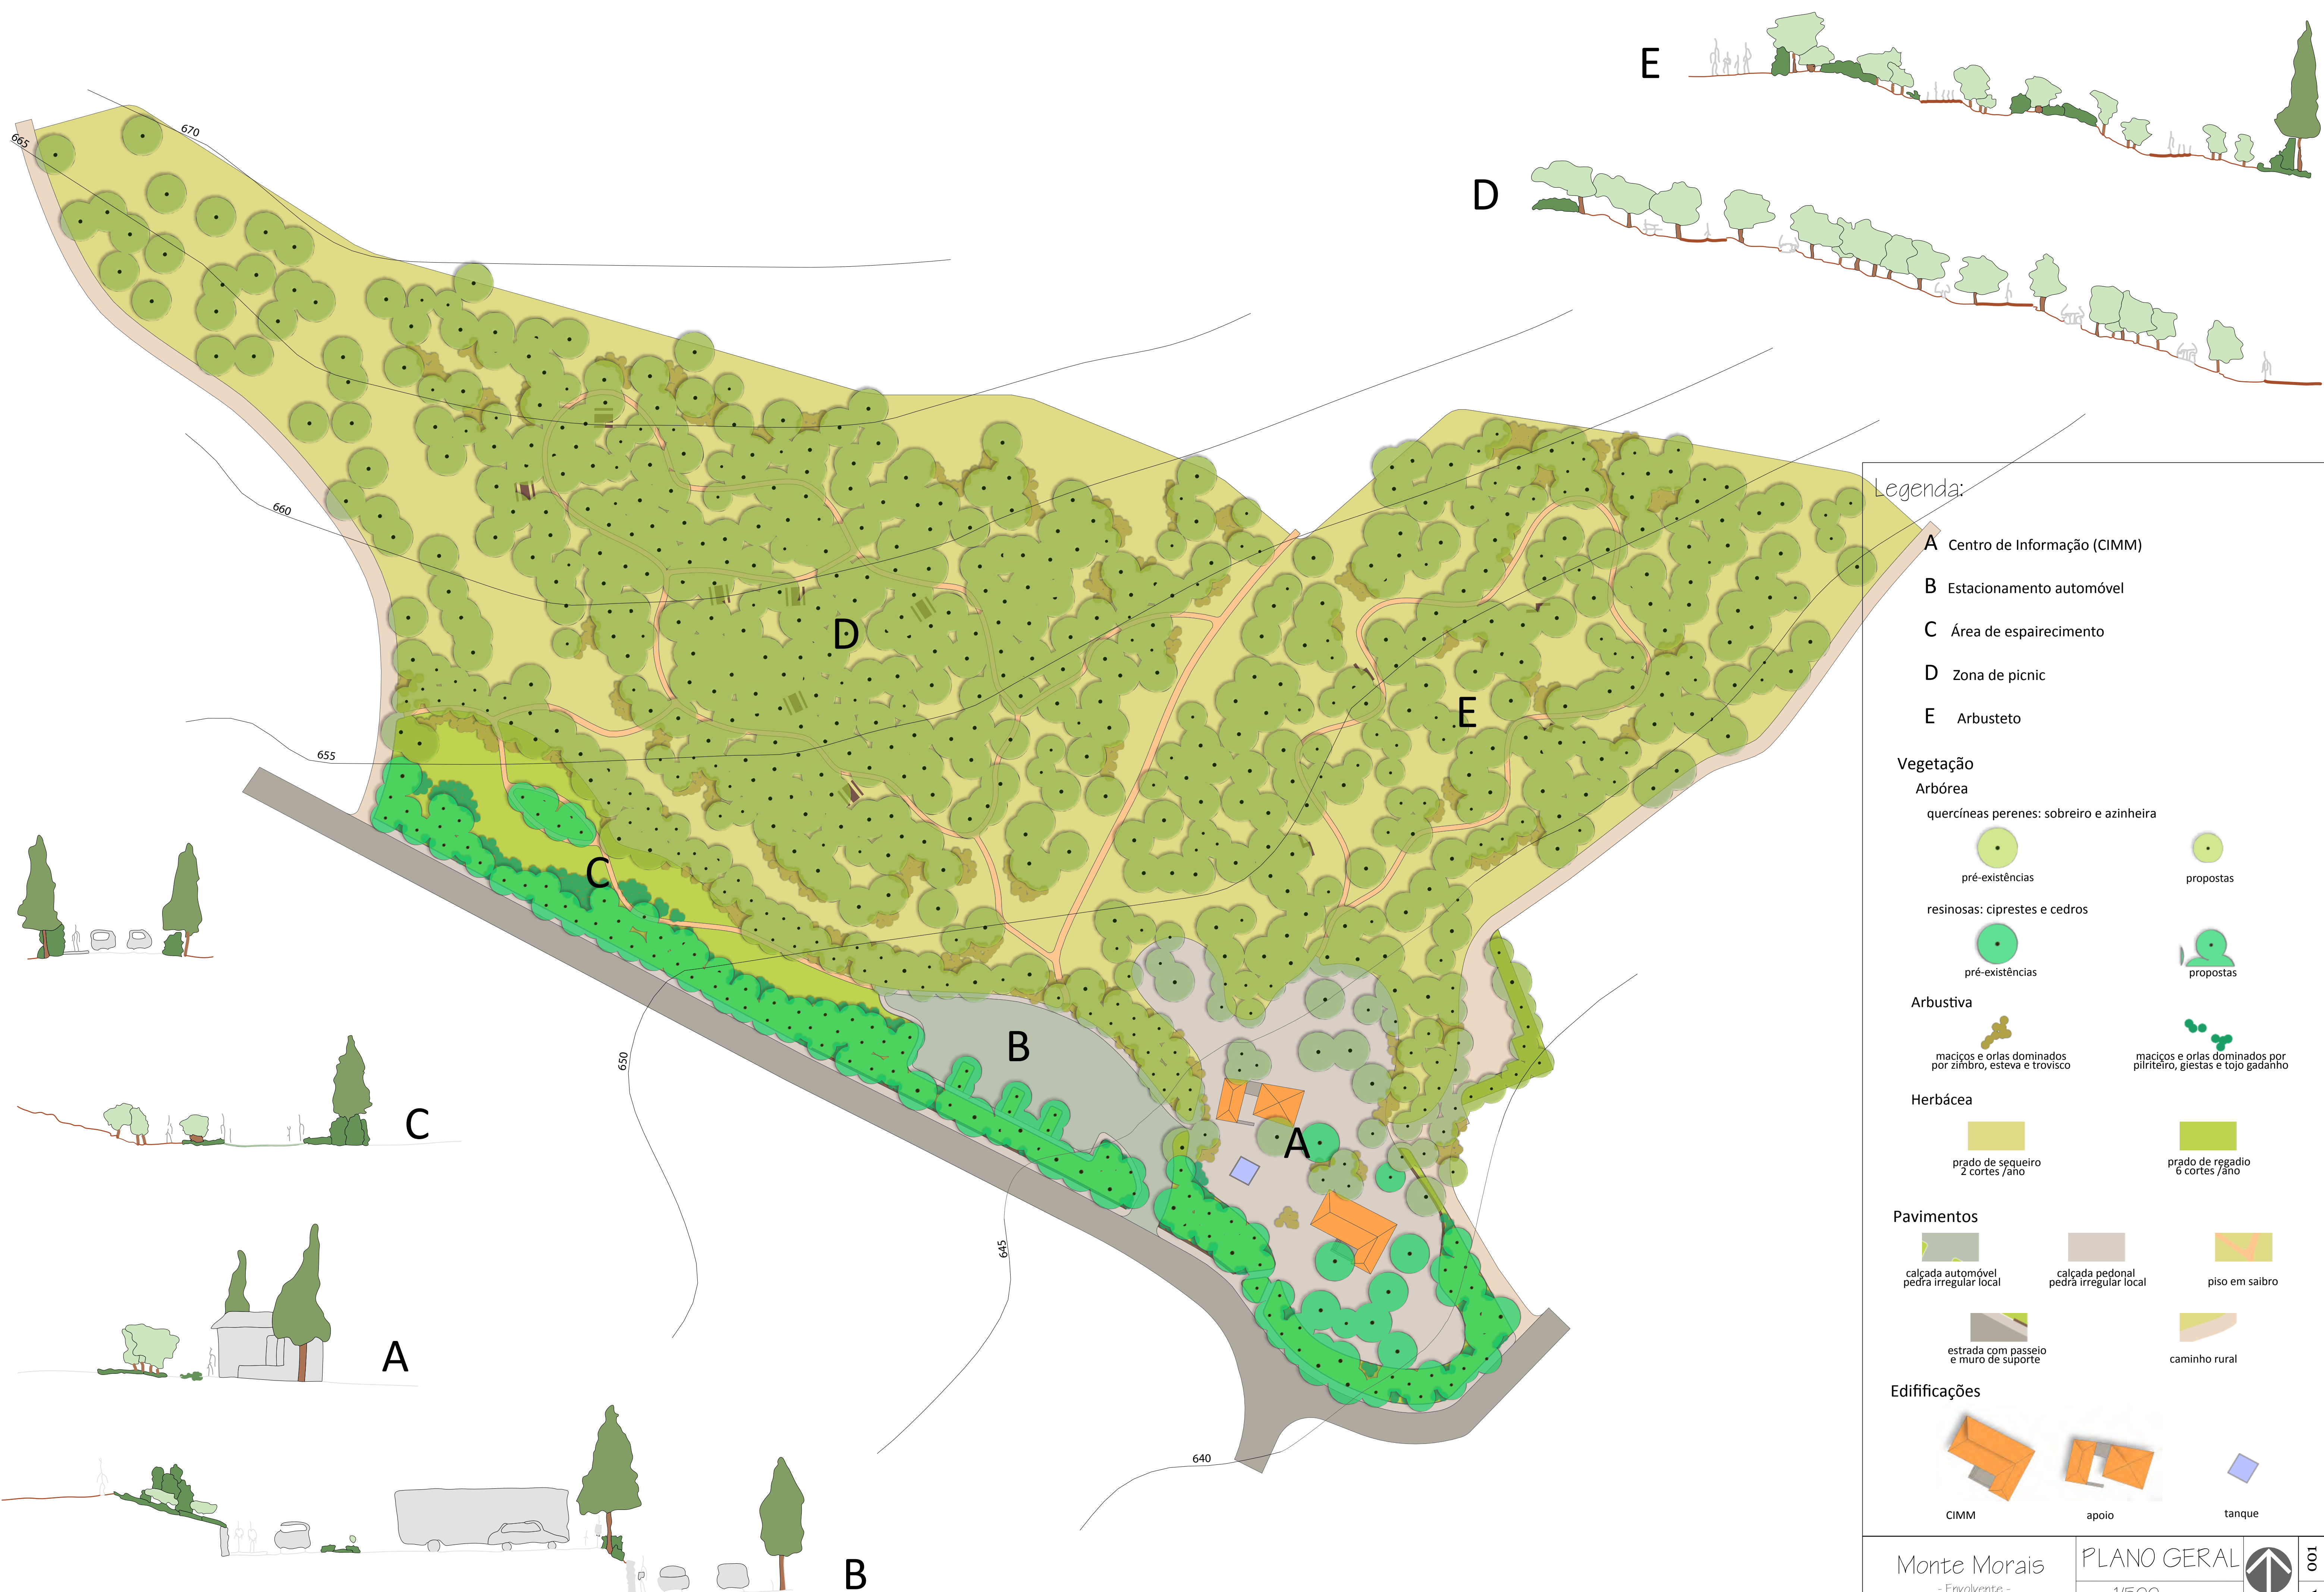

Legenda:

A Centro de Informação (CIMM)

B Estacionamento automóvel

C Área de esparecimento

D Zona de picnic

E Arbusteto

Vegetação

Arbórea

quercíneas perenes: sobreiro e azinheira

pré-existências

propostas

resinosas: ciprestes e cedros

pré-existências

propostas

Arbustiva

maciços e orlas dominados por zimbro, esteva e trovisco

maciços e orlas dominados por pilriteiro, giestas e tojo gadanho

Herbácea

prado de sequeiro
2 cortes /ano

prado de regadio
6 cortes /ano

Pavimentos

calçada automóvel
pedra irregular local

calçada pedonal
pedra irregular local

piso em saibro

estrada com passeio
e muro de suporte

caminho rural

Edificações

CIMM

apoio

tanque

Monte Morais
- Envoltivo -

PLANO GERAL
1/500

001
A