


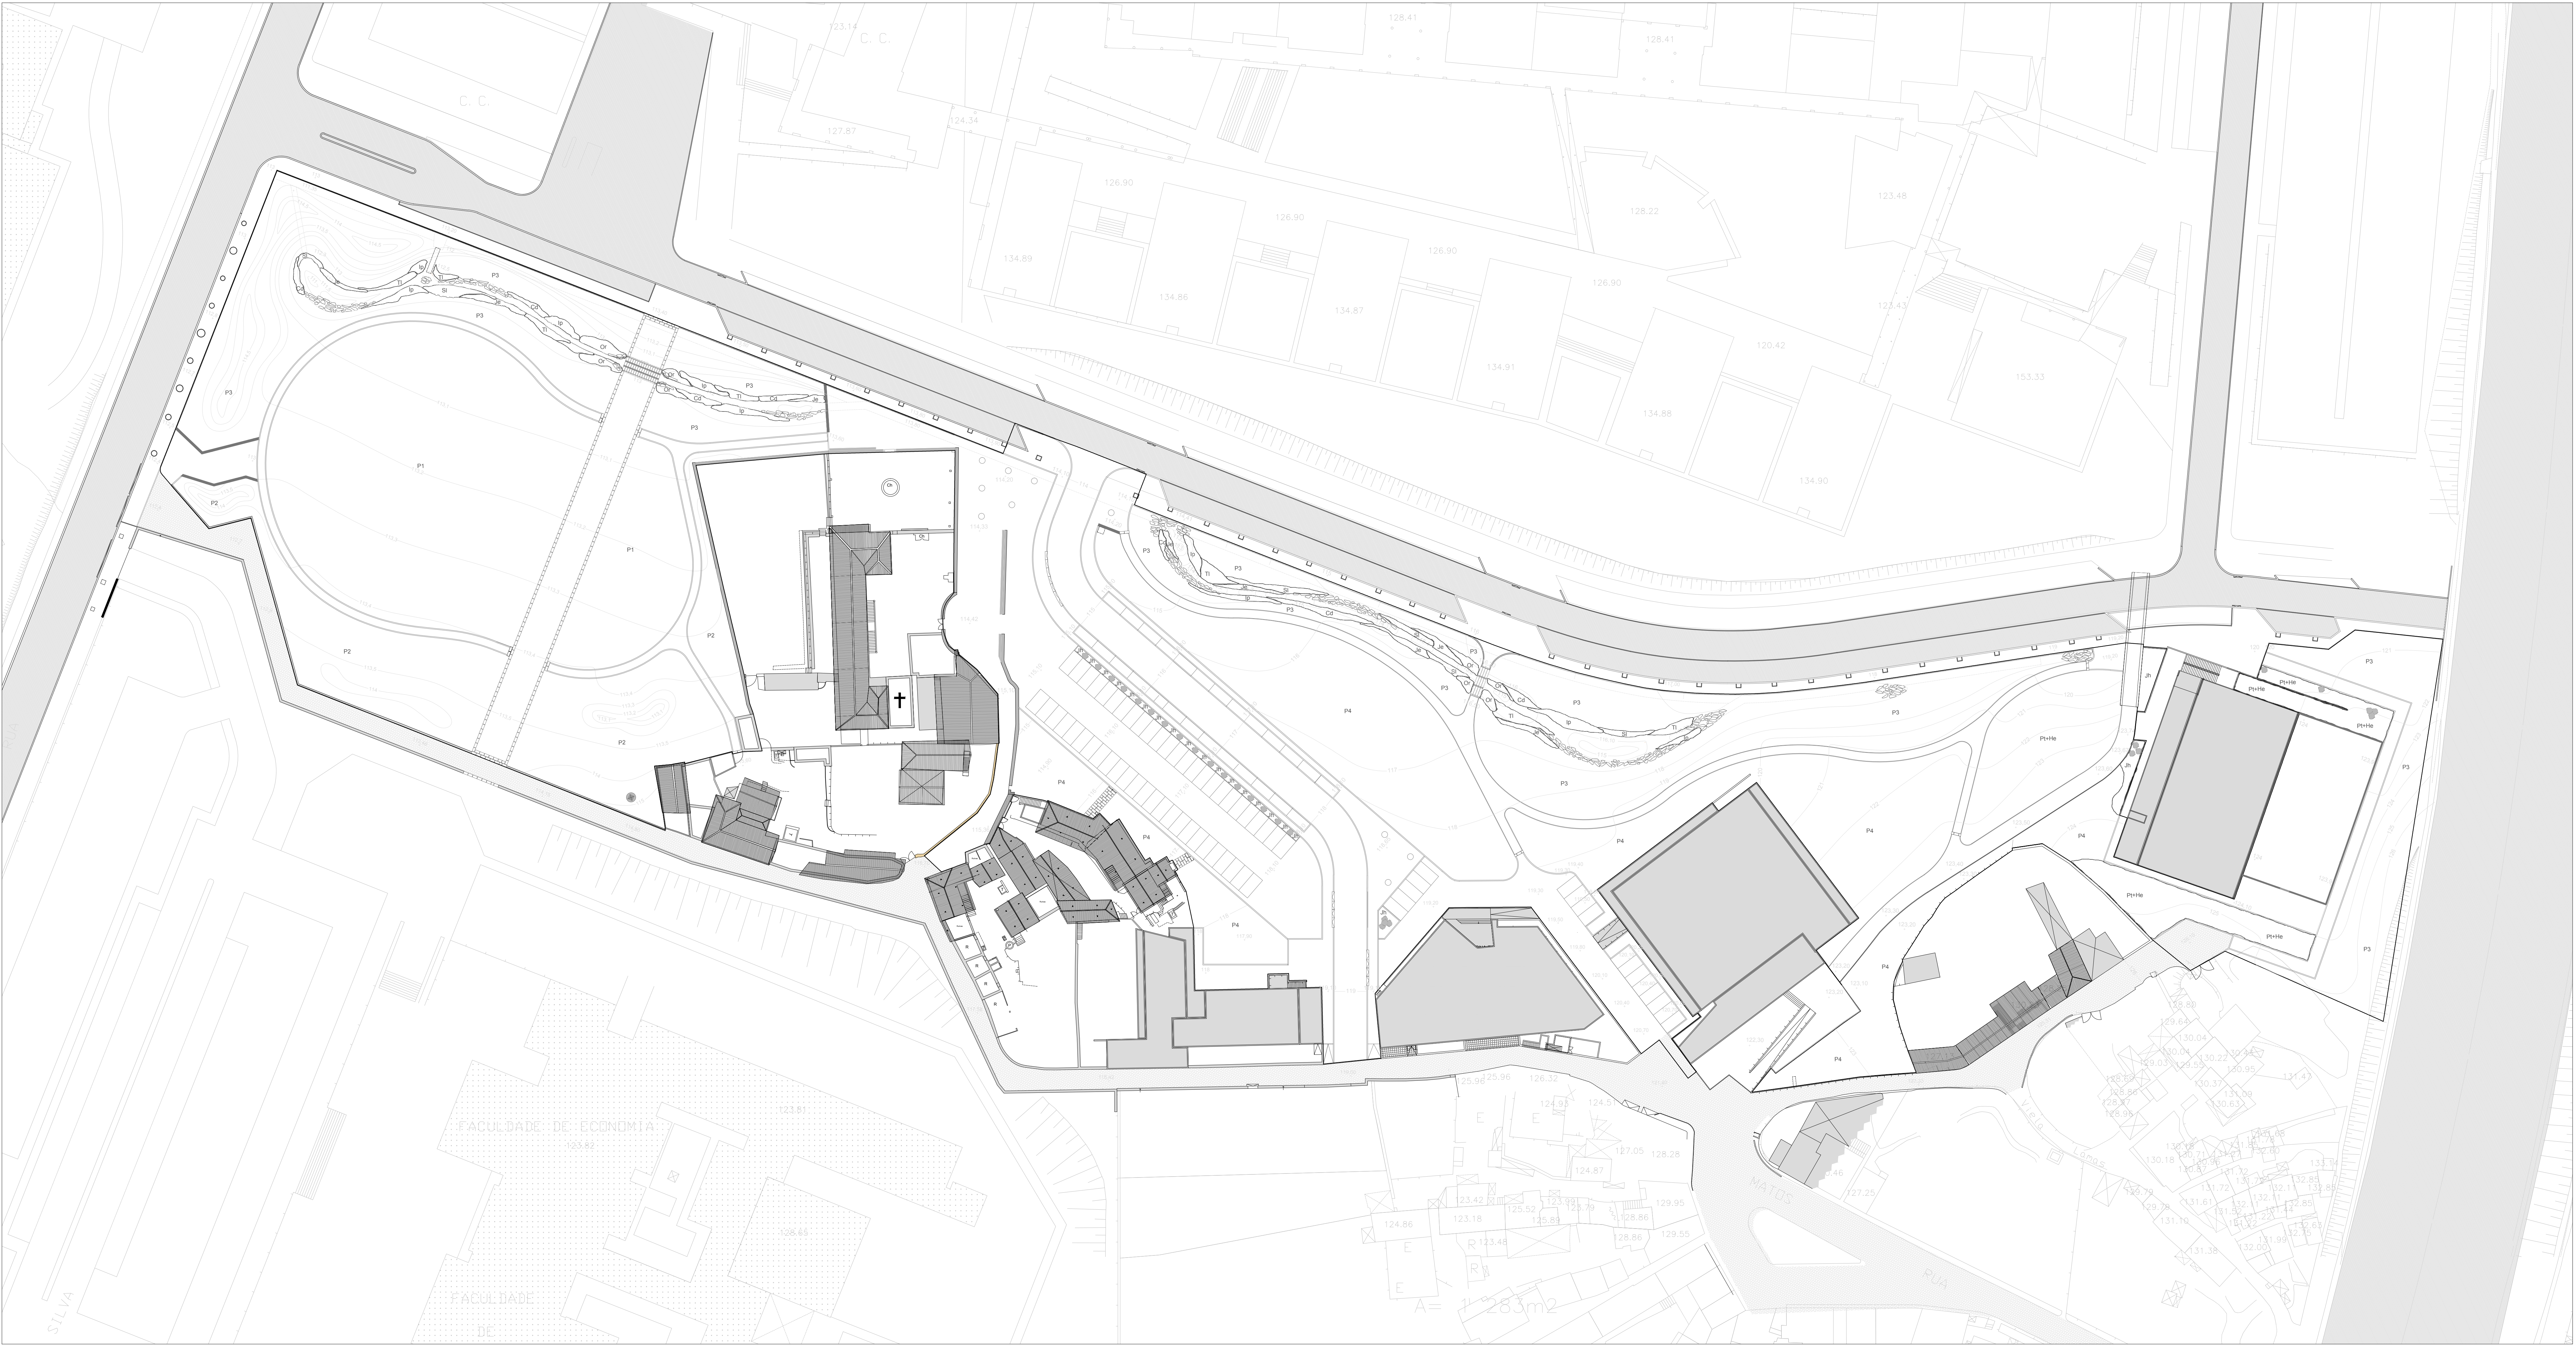

LEGENDA

Misturas para Prados

P1 - Prado 1 (L450x2) - semeado à razão de 30g/m² (mínimo) 50g/m² (máximo) a partir da mistura tipo HARD- FOOT da Alípio Dias & Irêdo, Lda, ou equivalente.

40% Festuca arundinacea
40% Lolium perenne
10% Trifolium repens
10% Trifolium subterraneum

P2 - Prado 2 (530x2) - semeado à razão de 30g/m² (mínimo) 50g/m² (máximo) a partir da mistura tipo LAWN - GRASS FOOTBALL EXTRA com mistura tipo GAMB - GRASS da Alípio Dias & Irêdo, Lda, ou equivalente.

10% Festuca arundinacea
10% Festuca ovina duriscula
10% Festuca rubra
20% Lolium perenne
15% Trifolium repens
10% Trifolium subterraneum
10% Lolium perenne

P3 - Prado 3 (530x2) - semeado à razão de 30g/m² (mínimo) 50g/m² (máximo) a partir da mistura tipo PARK - GRASS SOMBRA com mistura tipo MISTURA PARA VINHA E POMARES da Alípio Dias & Irêdo, Lda, ou equivalente.

20% Festuca rubra communis
20% Festuca rubra
20% Festuca rubra friculata
10% Poa pratensis
10% Lolium perenne
10% Trifolium repens
10% Trifolium subterraneum

P4 - Prado 4 (530x2) - semeado à razão de 30g/m² (mínimo) 50g/m² (máximo) a partir da mistura tipo LAWN - GRASS SOMBRA com mistura tipo MISTURA PARA VINHA E POMARES da Alípio Dias & Irêdo, Lda, ou equivalente.

25% Festuca arundinacea
25% Festuca rubra friculata
20% Poa trivialis
10% Lolium perenne
10% Trifolium repens
10% Trifolium subterraneum

LEGENDA

Limite de intervenção

Estrato Sub-Arbusivo Proposto

Jh - Juniperus horizontalis (Junípero rastreador), (150x2) - Esp. 15m, 0.45 pés/m²

Estrato Herbáceo Proposto

P1+H6 - Pteridium aquilinum (Feto comum) + Hedera helix (Hera comum), (120x2) - Esp. 0.5m, 4 pés/m² de Pteridium aquilinum e 1 pés/m² de Hedera helix

P2+H6 - Pteridium aquilinum + Hedera helix (Hera comum), (120x2) - Esp. 0.5m, 4 pés/m² de Pteridium aquilinum e 1 pés/m² de Hedera helix

P3+H6 - Pteridium aquilinum + Hedera helix (Hera comum), (120x2) - Esp. 0.5m, 4 pés/m² de Pteridium aquilinum e 1 pés/m² de Hedera helix

P4+H6 - Pteridium aquilinum + Hedera helix (Hera comum), (120x2) - Esp. 0.5m, 4 pés/m² de Pteridium aquilinum e 1 pés/m² de Hedera helix

1m
1m

Bipólulas associadas às margens da Ribeira

Cs - Carex diffusa (Carrico despedaçado), (85x2) - Esp. 0.30m, 13 pés/m²

Ip - Iris pseudacorus (Lírio amarelo dos pântanos), (130x2) - Esp. 0.20m, 30 pés/m²

Je - Juncus effusus (Juncal), (100x2) - Esp. 0.30m, 30 pés/m²

Or - Orundo repens (Feto real), (100x2) - Esp. 0.50m, 5 pés/m²

Sl - Scirpus lacustris (Bumbo), (80x2) - Esp. 0.30m, 30 pés/m²

Tl - Typha latifolia (Taboa), (100x2) - Esp. 0.30m, 10 pés/m²

ESCALA: 1:500

UNIVERSIDADE DO PORTO

PARQUE DO CAMPUS UNIVERSITÁRIO DA ASPRELA

ÁREA NASCENTE

PLANO DE PLANTAÇÃO DE SUB-ARBUSTOS E HERBÁCEAS

PORTO, JUNHO 2012