


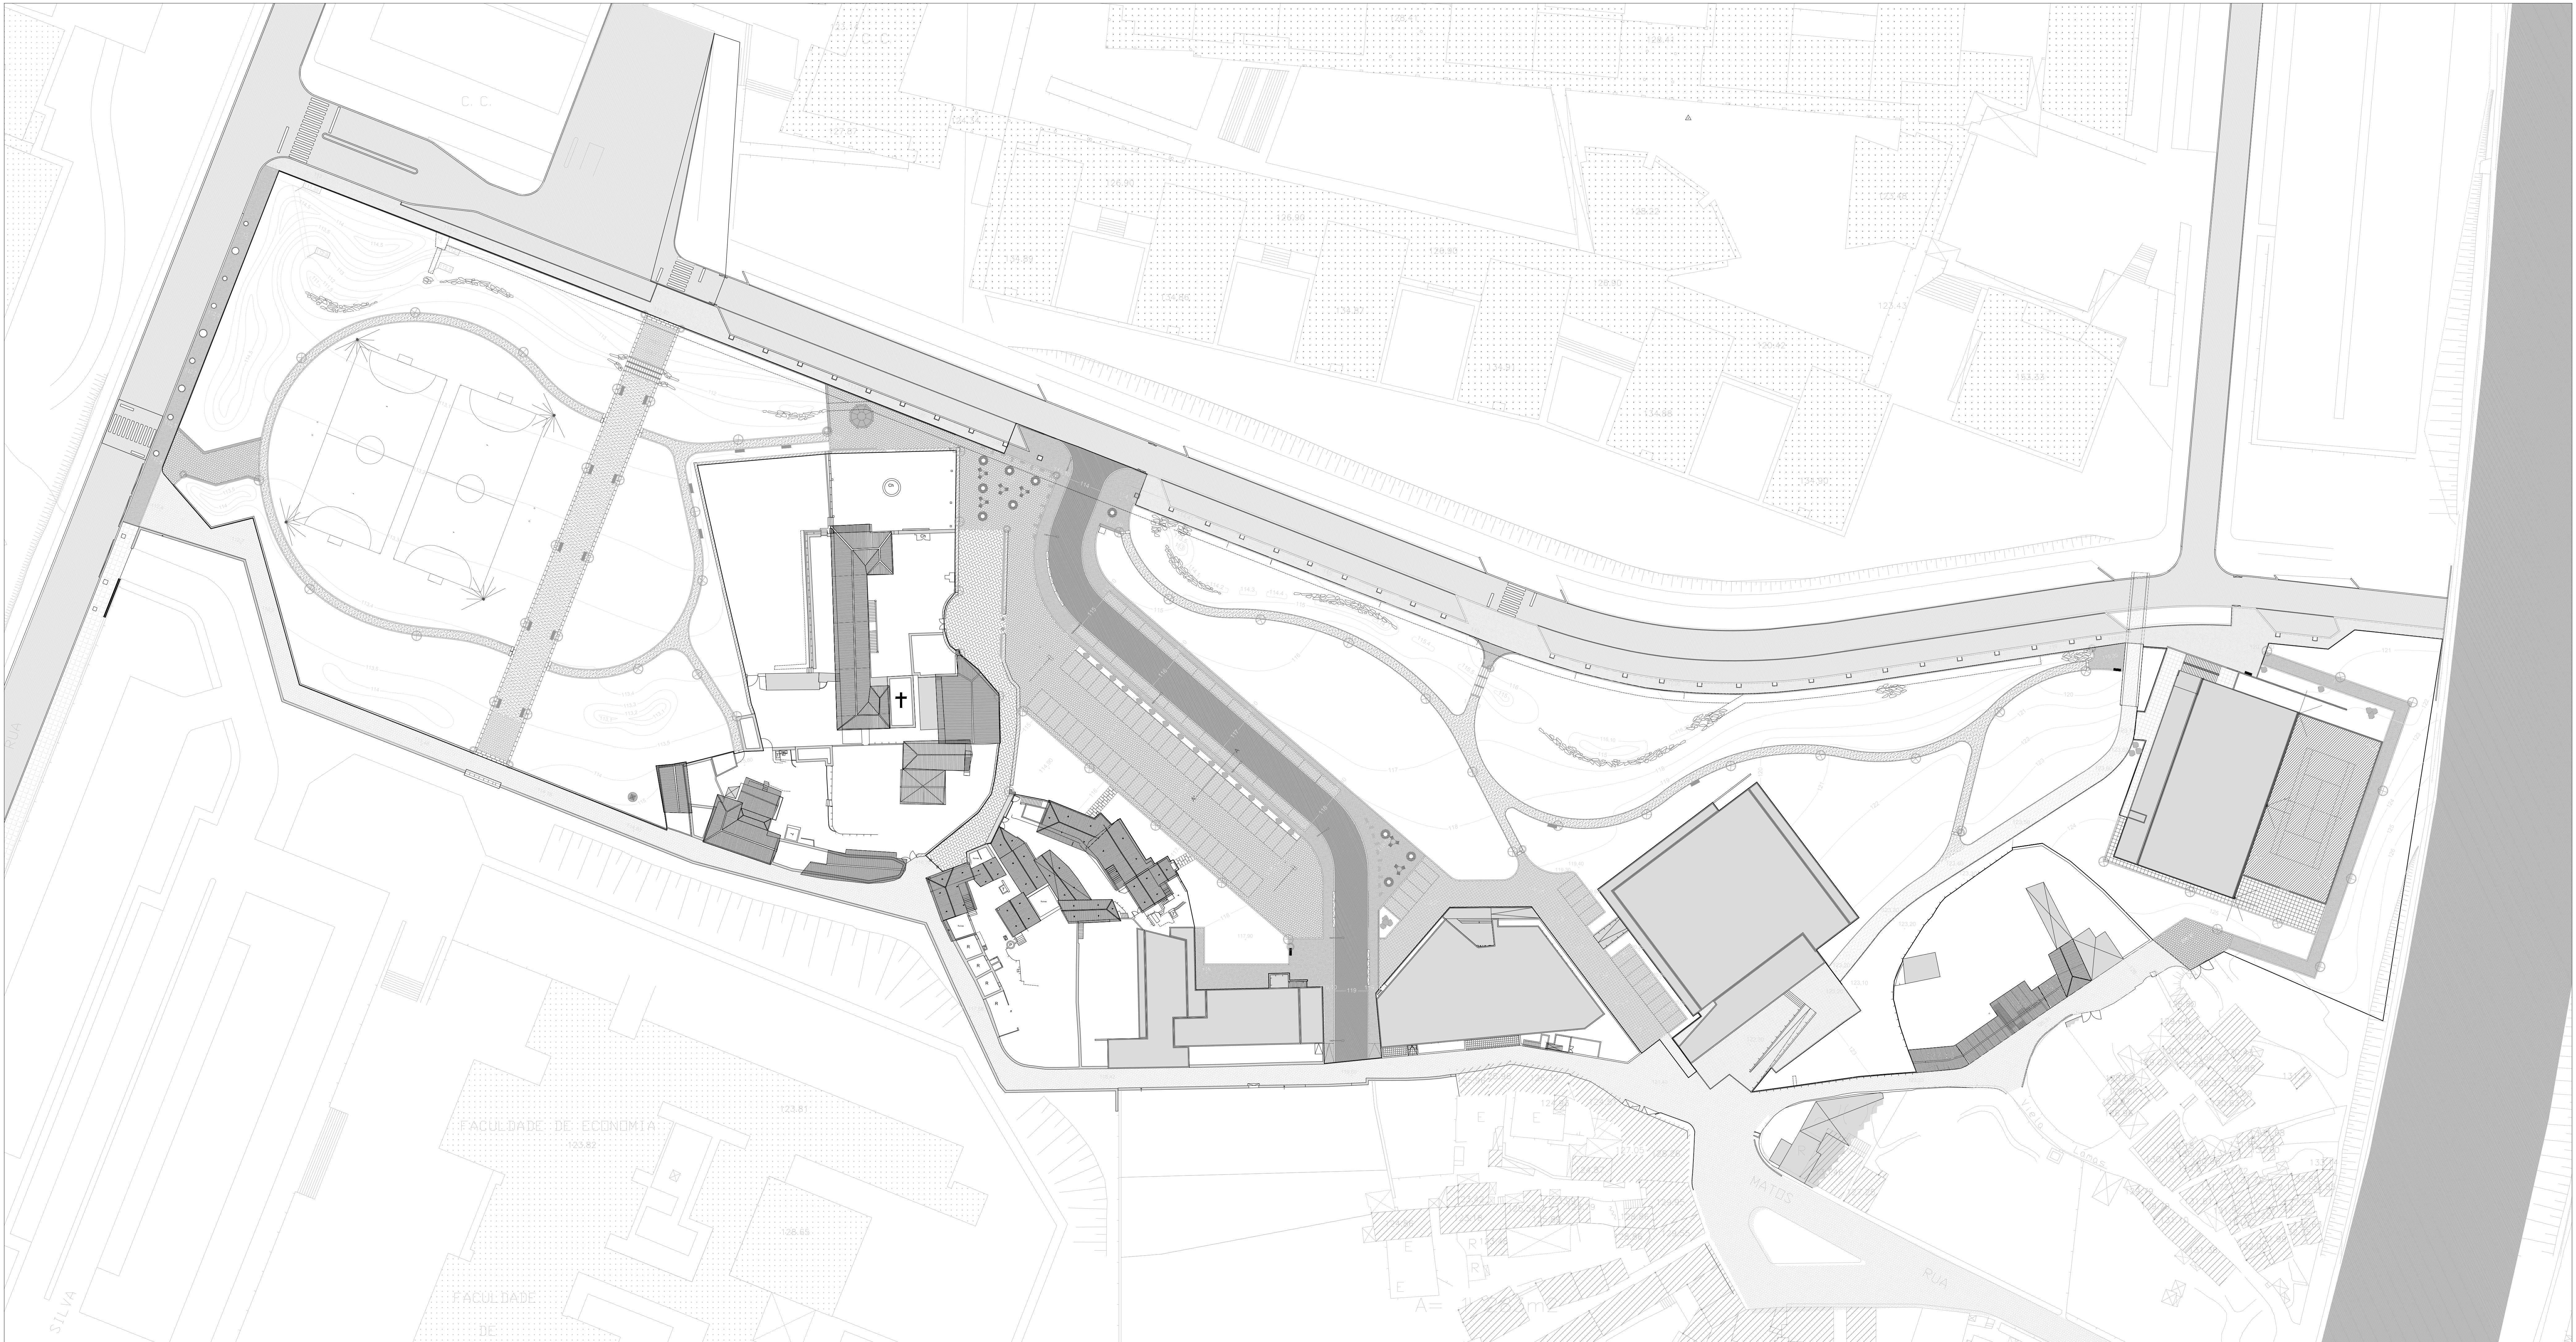

LEGENDA

MOBILIÁRIO URBANO E ESTRUTURAS DE ILUMINAÇÃO

- Luminária associada a coluna tipo "Belga" e "Randemid" com lâmpada fluorescente compacta de 42W e refletor 1627 da Schröder ou equivalente - 60un
- Candelieiros tipo "NEOS-TEXTON" ou equivalente (para via pública) - 8un
- Refletor tipo "Noss 2" com lâmpada de sódio de alta pressão de 10W e refletor 1644 da Schröder ou equivalente - 3un
- Refletor com porta de en tipo "Noss 4" com lâmpada de iodeto metálico de 100W e refletor 2013 da Schröder ou equivalente - 4un
- Papeleira tipo "Salvo" ou equivalente - 13un
- Greijas para caldeira tipo "Alizados 2000" ou equivalente - 10un
- Cadeiras tipo "Silla neoromantica" ou equivalente - 9un
- Banco tipo "Silla neoromantica" ou equivalente - 14un
- Suprte para bicicletas em aço inox tipo "park bik" - 3un
- Dissosores rebatíveis de circulação automóvel tipo "leta design modelo - Ark rebatível" - 4un
- Dissosores de circulação automóvel em pedra de granito (10x5x6cm) - 24un
- Grandes pedras irregulares de granito - 36un
- Sistema de regulação de tráfego para estacionamento privado relocalizada - 3un
- Balizes amovíveis para campos de jogos (Pormenor 10) - 4un
- Estruturas para suporte e encaixe de balizes amovíveis para campos de jogos (Pormenor 10) - 4un
- Passadeiras

PI a PII - Pormenores especificados no respetivo plano de pormenores

A.A' - Partil parametizada no respetivo plano de pormenores construídos

LEGENDA

Limite de intervenção - Inclui áreas exteriores à obra, com intervenção essencial para a continuidade do projeto proposto (ajuste de passeios, passadeiras propostas e corte do muro do lado da FEUP)

PAVIMENTOS

- Pavimento pedonal em asfalto revestido a inertes (Pormenor 3) - 1671 m2
- Pavimento em calçada de paralelepípedos (Pormenor 5) - 1750 m2
- Pavimento em grandes pedras de granito (Calçada de Lamas - Pormenor 4) - 532m2
- Pavimento em cubo grande granito (10x10x10cm - Pormenor 5) - 165m2
- Pavimento em cubo pequeno granito (5x5x5cm - Pormenor 5) - 1336m2
- Pavimento em asfalto (Estrada - Pormenor 5) - 1115m2
- Pavimento em betão poroso (Campo de lápis - Pormenor 2) - 680m2
- Pavimento em fiadeira de pia (Pavilhão desportivo - semelhante à existente) - 182m2

GUIAS E LANCIS

- Guias em grandes pedras regulares de granito (Alameda, transição de pavimento pedonal) - 236m
- Guias de granito com 10 cm de largura (para caminhos pedonais em asfalto) - 1166m
- Lancis de granito com 20 cm de largura (estrada, estacionamento e campo de Hénal - 156m
- Marcação delimitadora de lugares de estacionamento (pintura sobre pavimento) - 692m
- Rampas em granito de acesso ao estacionamento com 50 cm de largura - 28m

ESTRUTURAS CONSTRUIDAS

- Muretes com função de banco em alvenaria de pedra (15x3)
- Muro de suporte em betão armado (Pormenor 2 e pormenor 3) - 30m3
- Estrutura para desvio e desentubamento da ribeira com dimensões (2x15x12m) (Pormenor 3) - 10m
- Enrocamento para traço naturalizado da ribeira - 224m2
- Ponte pedonal em grandes pedras de granito (Pormenor 8 e pormenor 9) - 36m2
- Banco em alvenaria de pedra - 6x3 (Pormenor 4) e muros a requalificar em alvenaria de pedra (Pormenor 4) - 10x1 (trapezoidal)
- Quiosque tipo "Larus - Jarden 11" - 1un

UNIVERSIDADE DO PORTO
PARQUE DO CAMPUS UNIVERSITÁRIO DA ASPRELA
PLANO DE PAVIMENTOS E ESTRUTURAS CONSTRUIDAS
PORTO, JUNHO 2012