


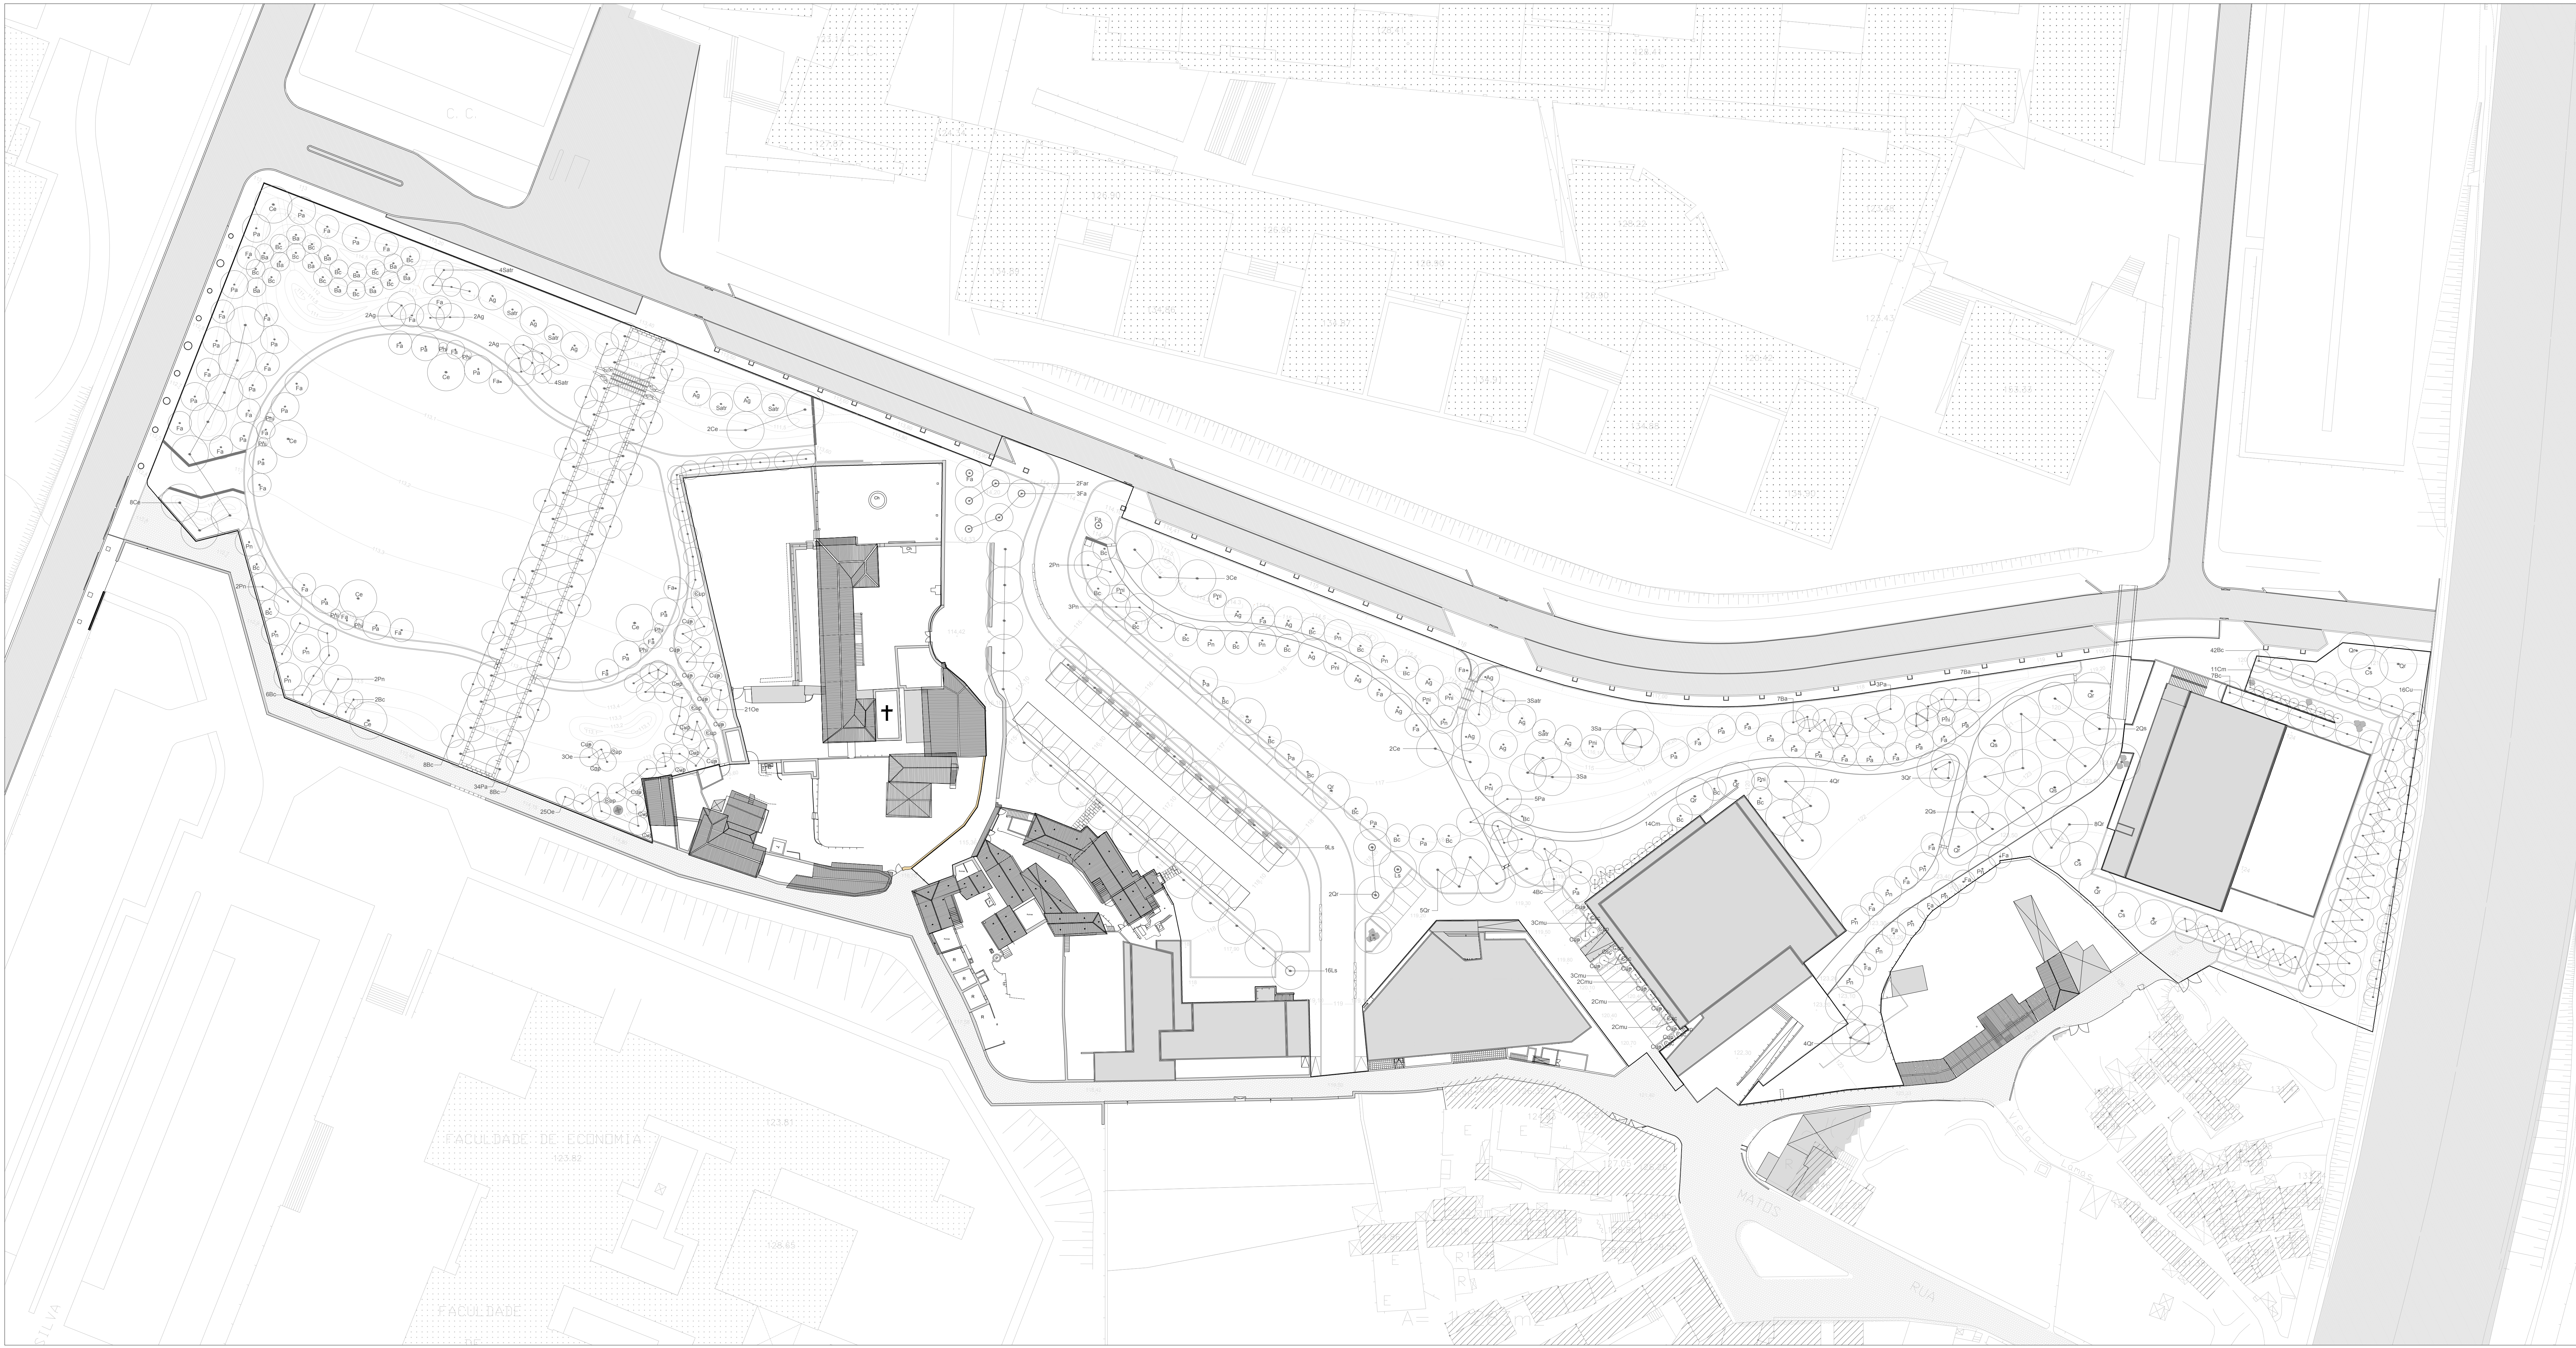

LEGENDA

Limite de intervenção

Estrato Arbóreo Proposto

19Ag - *Alnus glutinosa* (Ameirel)/RN, Alt - 2/2,5m, pag - 10/12

25Ba - *Betula alba* (Vidreira branco)/RN, Alt - 2/2,5m, pag - 10/12

10Tb - *Betula reitbergeri* (Vidreira)/RN, Alt - 2/2,5m, pag - 10/12

3Ca - *Castanea sativa* (Castanheiro - bravo)/RN, Alt - 2/2,5m, pag - 12/14

19Ca - *Celtis australis* (Lodão - bastardo)/RN, Alt - 2/2,5m, pag - 10/12

16Cu - *Cupressocyparis x leylandii* (Epreste de Leyland)/VSL, Alt - 0,80/1m

3Tup - *Cupressus sempervirens* (Epreste - comum)/VSL, Alt - 1,5/2m

4Sfa - *Fraxinus angustifolia* (Freixo 1)/RN, Alt - 2/2,5m, pag 10/12

2Fai - *Fraxinus angustifolia* "raywood" (Freixo de folhas vermelhas)/RN, Alt - 2/2,5m, pag - 12/14

26Ls - *Liquidambar styraciflua* (Liquidambar)/TR, Alt - 2/2,5m, pag - 12/14

44Oe - *Olea europaea* (Oliveira)/VSL, Alt - 1/1,5m, pag - 6/8

13Pa - *Populus alba* (Choupo branco)/RN, Alt - 2/2,5m, pag 10/12

26Pn - *Populus nigra* (Choupo negro)/RN, Alt - 2/2,5m, pag 10/12

15Ph - *Populus nigra* "italica" (Choupo prateado)/RN, Alt - 2/2,5m, pag - 10/12

33Qr - *Quercus robur* (Carvalho - alvarinho)/TR, Alt - 2/2,5m, pag - 12/14

6Qr - *Quercus suber* (Sobreiro)/VSL, Alt - 2/2,5m, pag - 12/14

6Sa - *Salix alba* (Salgueiro - branco)/RN, Alt - 2/2,5m, pag - 10/12

14Salr - *Salix atrocinerea* (Borraceira - preta)/RN, Alt - 2,2,5, pag - 10/12

Estrato Arbustivo Proposto

25Cm - *Crotaegus monogyna* (Porrão)/VSL, Alt - 0,40/0,60m

10Cm - *Cytisus multiflorus* (Gesta branco)/VSL, Alt - 0,30/0,40m

6Csc - *Cytisus scoparius* (Gesta)/VSL, Alt - 0,30/0,40m

ESCALA: 1:500

UNIVERSIDADE DO PORTO
PARQUE DO CAMPUS UNIVERSITÁRIO DA ASPRELA
ÁREA NASCENTE
PLANO DE PLANTAÇÃO DE ÁRVORES E ARBUSTOS
PORTO, JUNHO 2012