


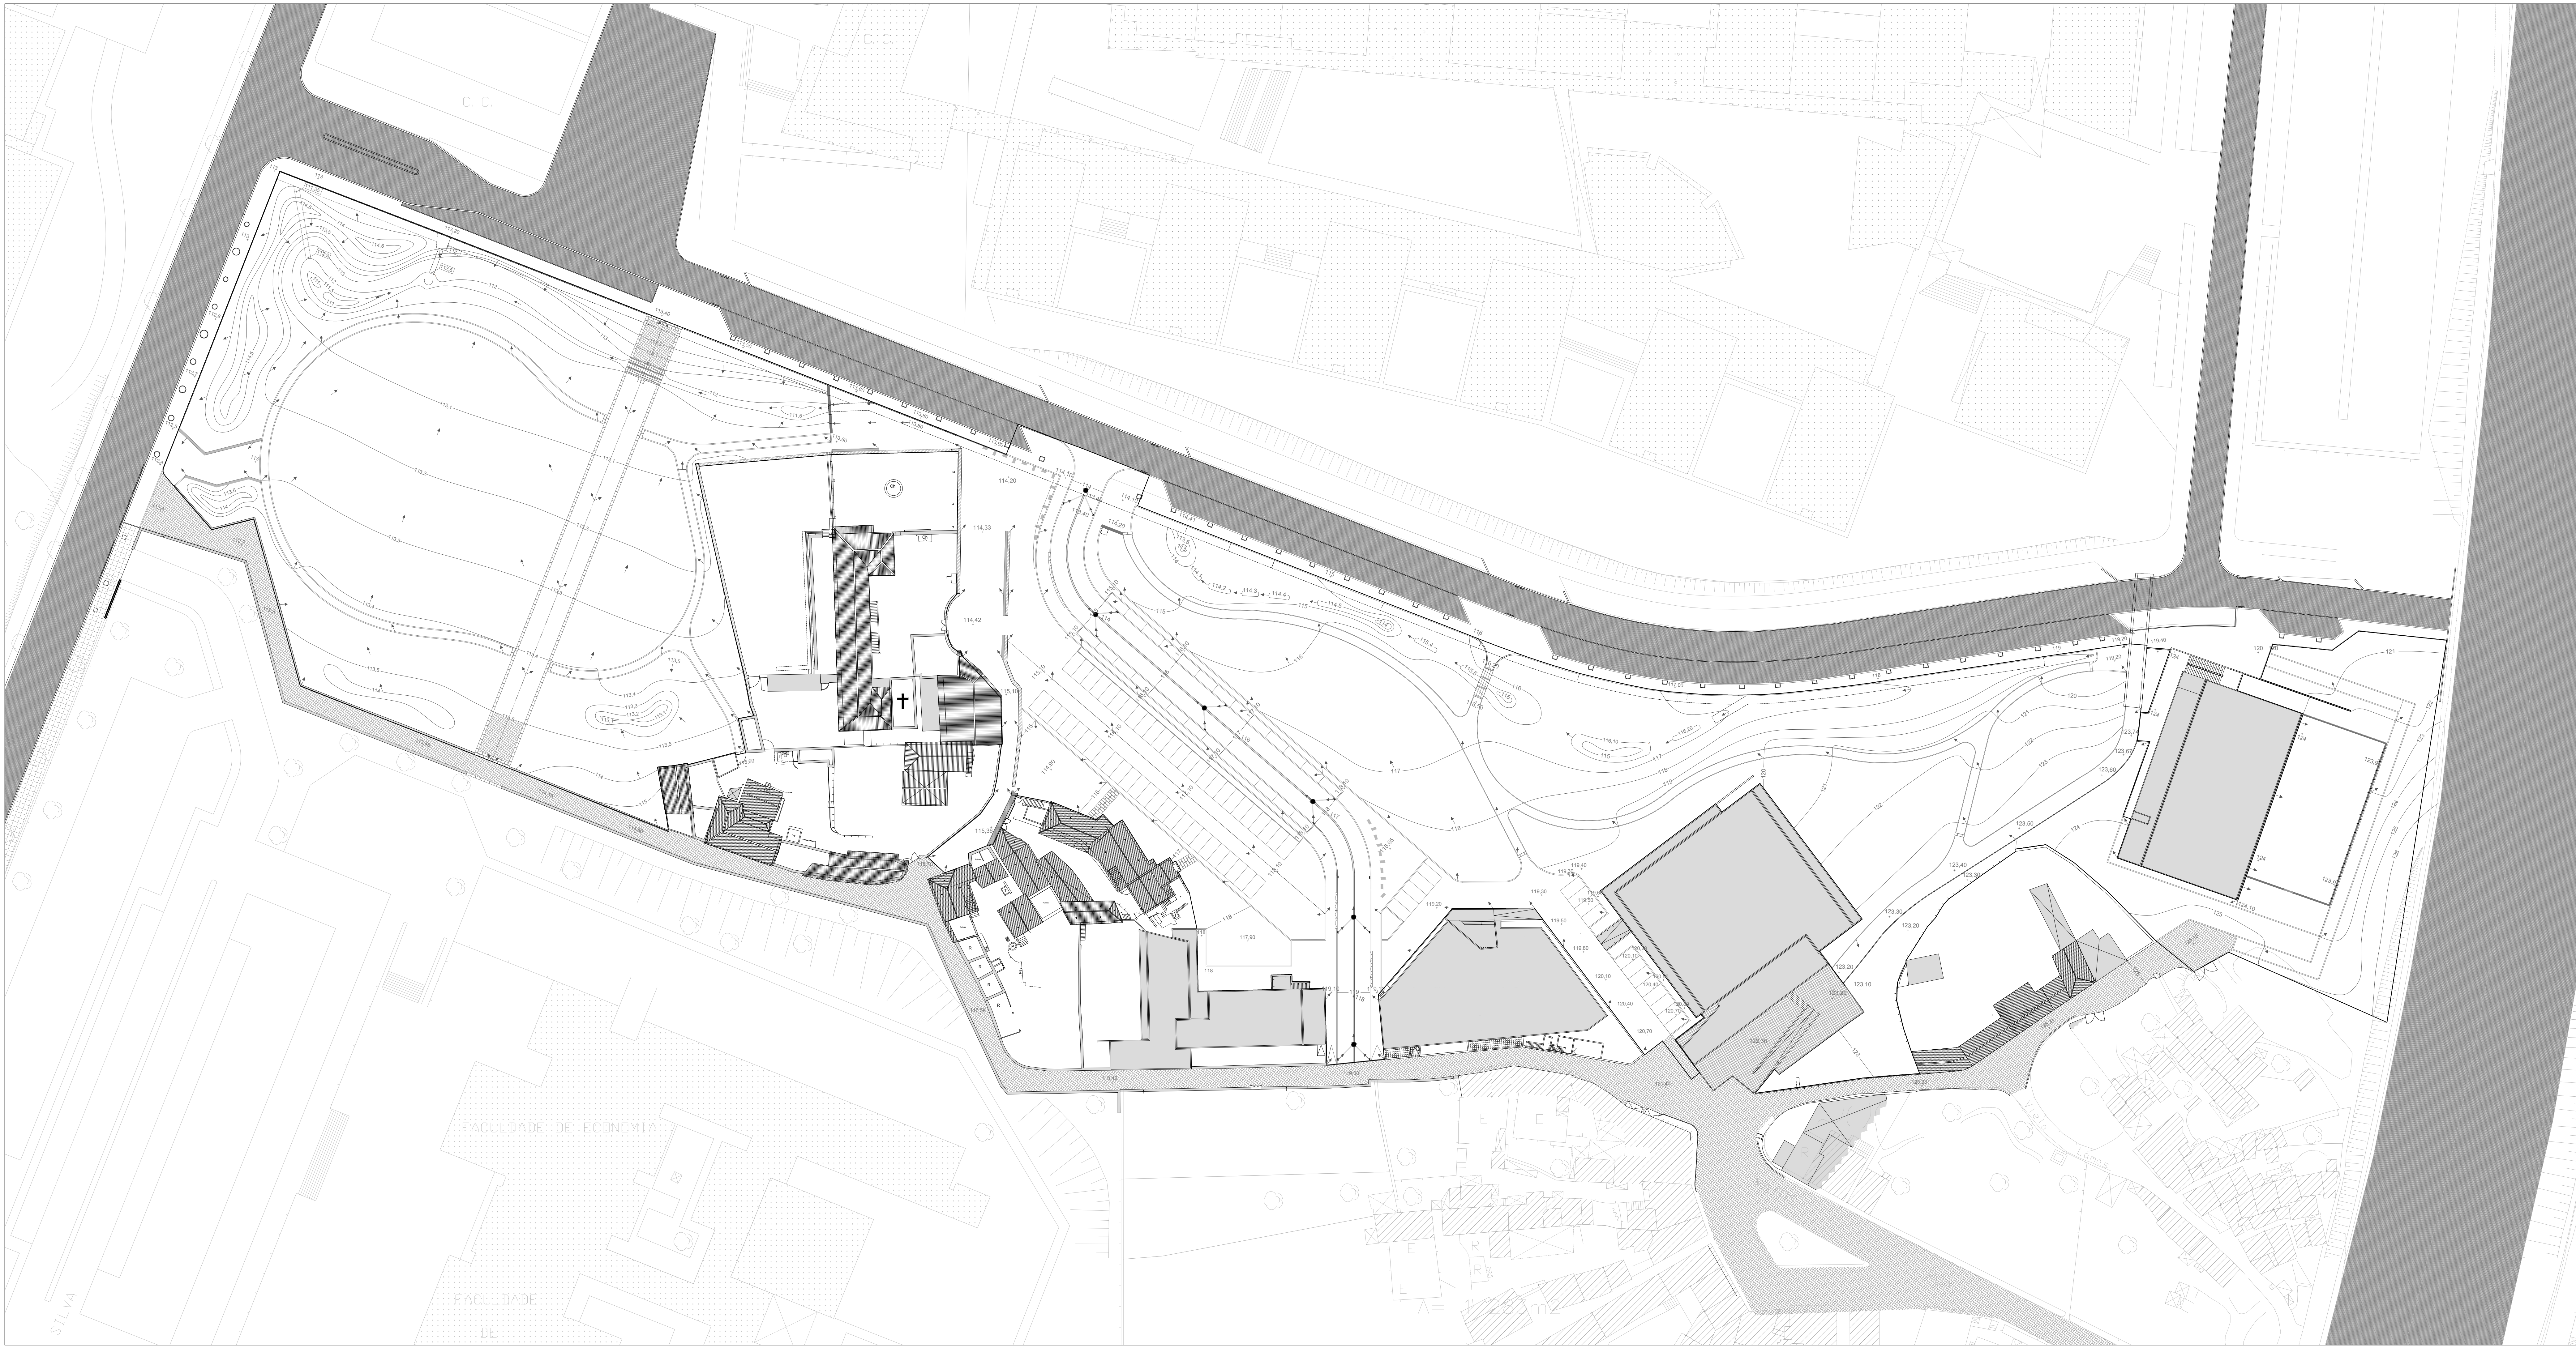

- LEGENDA**
- Limite de intervenção
 - Drenagem
 - Curvas de nível de projeto
 - Pontos cotados de projeto
 - Sentido de escoamento das águas superficiais
 - Linha de separação de águas
 - Tubo PVC de 110mm (negativo - 160m)
 - Somdutores (12 unidades)
 - Caixas de Visita (6 unidades)
 - Tubo de PVC de 300mm (150m)
 - Tubo de PVC de 150mm (80m)
 - Tubos de PVC negativos para escoamento de água (100m)

ESCALA: 1:500

UNIVERSIDADE DO PORTO
PARQUE DO CAMPUS UNIVERSITÁRIO DA ASPRELA
ÁREA NASCENTE
PLANO DE DRENAGEM
PORTO, JUNHO 2012