


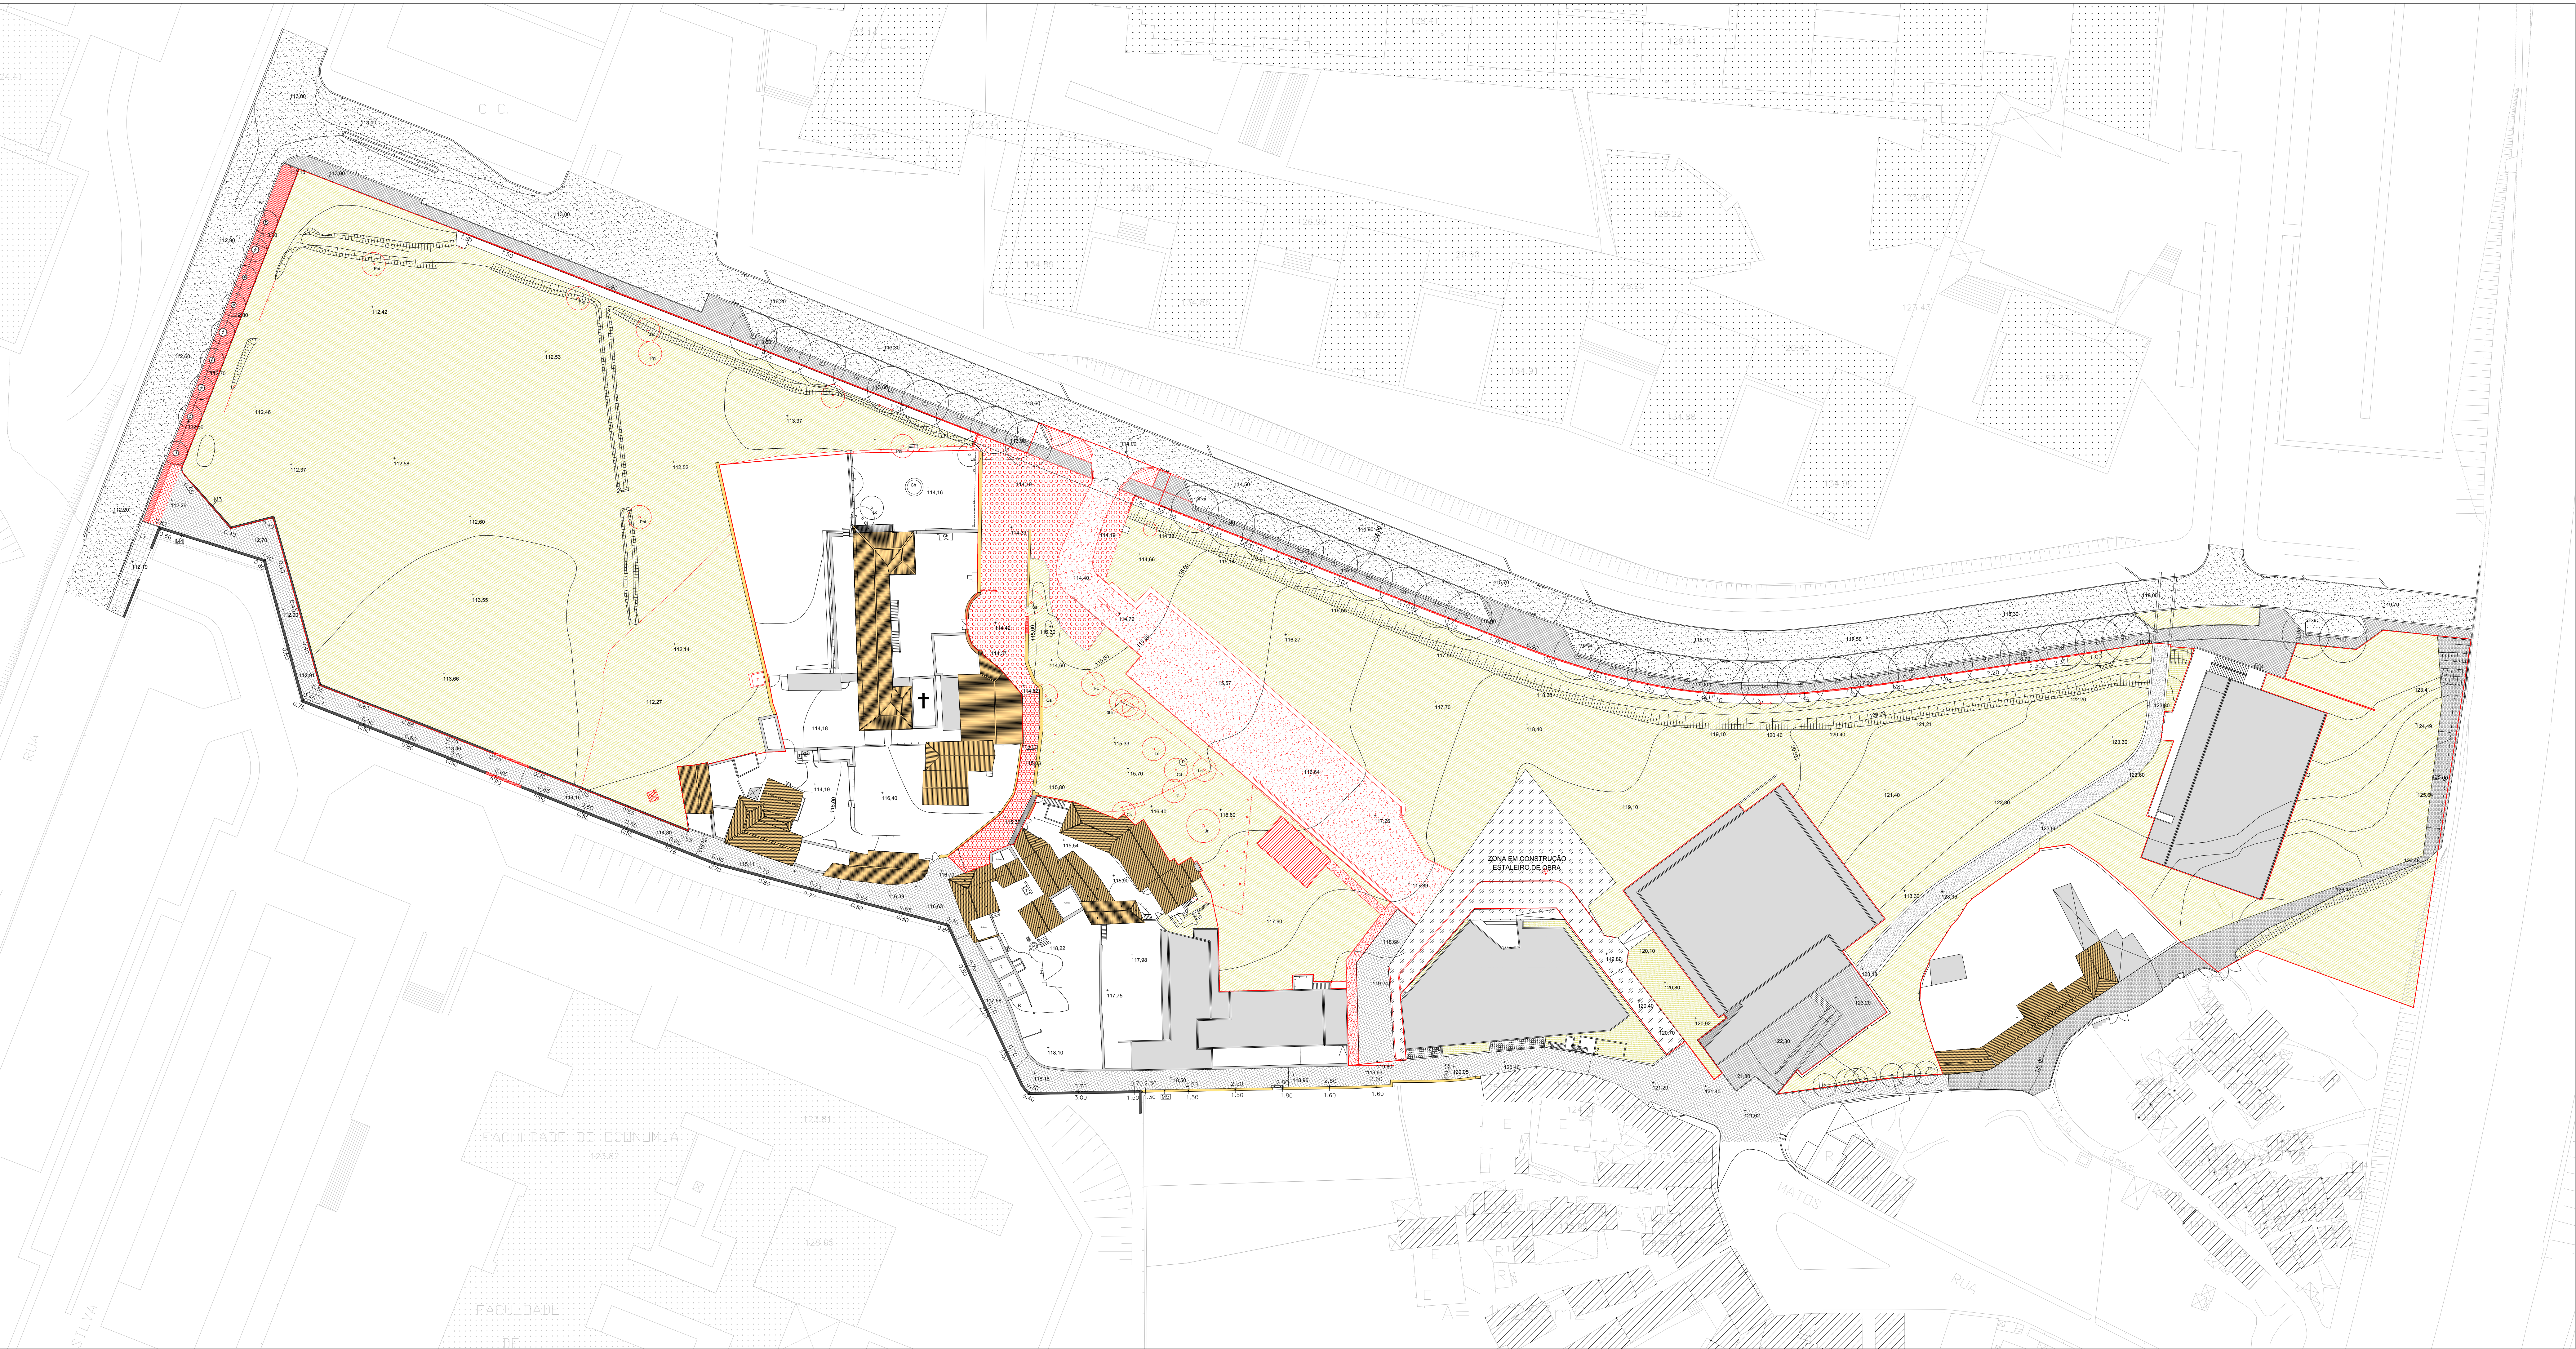

LEGENDA - LEVANTAMENTO

- Altura de muro em toda a extensão referente ao lado onde se encontra a indicação
  - Referência muro
  - Altura de muro referente ao lado onde se encontra a indicação
  - Taludes existentes
  - Pontos cotados existentes
  - Curvas de nível existentes
- Estrato arbóreo
- Cd - Citrus deliciosa
  - Ca - Cordyline australis
  - Cj - Camelia japonica
  - Cs - Citrus x sinensis
  - Ft - Filix carnea
  - Jr - Juglans regia
  - Fa - Fraxinus angustifolia
  - Lc - Ligustrum chinensis
  - Lu - Ligustrum lucidum
  - Ln - Laurus nobilis
  - Pni - Papaver nigrum 'italica'
  - Pxa - Platanus x acerifolia
  - Qs - Quercus suber
  - Sa - Salix atrocinerea

LEGENDA

- Estrato arbóreo a manter
- Estrato arbóreo a abater
- Área edificada
- Espaco verde a intervir
- Limite de intervenção
- Pavimento em paralelos acanto em espinha - a manter (a preto); a remover (a vermelho)
- Pavimento em cubo pequeno de granito a manter
- Pavimento em grandes pedras irregulares de granito a recuperar
- Pavimento em grandes pedras irregulares de granito degradado/ terra batida a recuperar
- Pavimento em batulhos a remover (operação posterior à obra de forma a enquadrar o respetivo passeio no pavimento de cubo dos passeios adjacentes)
- Pavimento em lajes de granito a manter
- Pavimento em asfalto a manter (a preto); a remover (a vermelho)
- Pavimento em betão a manter
- Muros a manter
- Muro a demolir/cortar
- Estruturas construídas a demolir
- Rampas e guias a relocalizar (a vermelho)
- Espacos verdes a remover (a vermelho)
- Muros de suporte a demolir
- Vedações a remover
- Estreios a relocalizar
- Segmento de parede de estrutura de canalização a cortar
- Tanque a relocalizar

ESCALA 1:500

UNIVERSIDADE DO PORTO

PARQUE DO CAMPUS UNIVERSITÁRIO DA ASPRELA

ÁREA NASCENTE

PLANO DE ABATES E DEMOLIÇÕES

PORTO, JUNHO 2012