
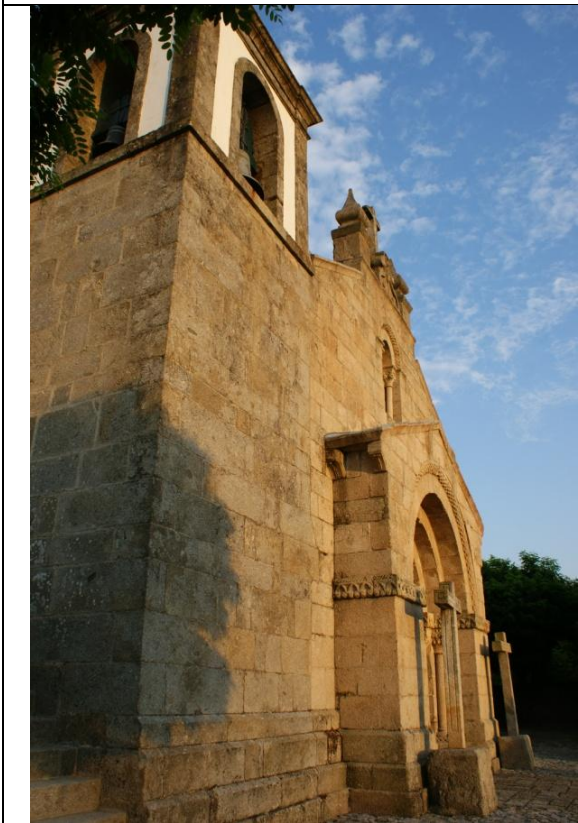


***A Rota do Românico do Vale de Sousa***

Igreja de S. Salvador de Unhão




Unhão. Felgueiras

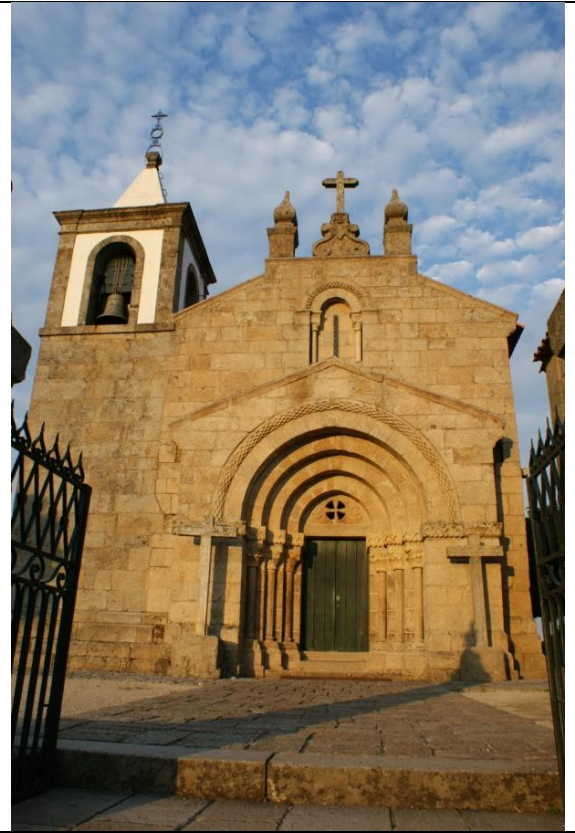




***A Rota do Românico do Vale de Sousa***

Igreja de S. Salvador de Unhão


Unhão. Felgueiras

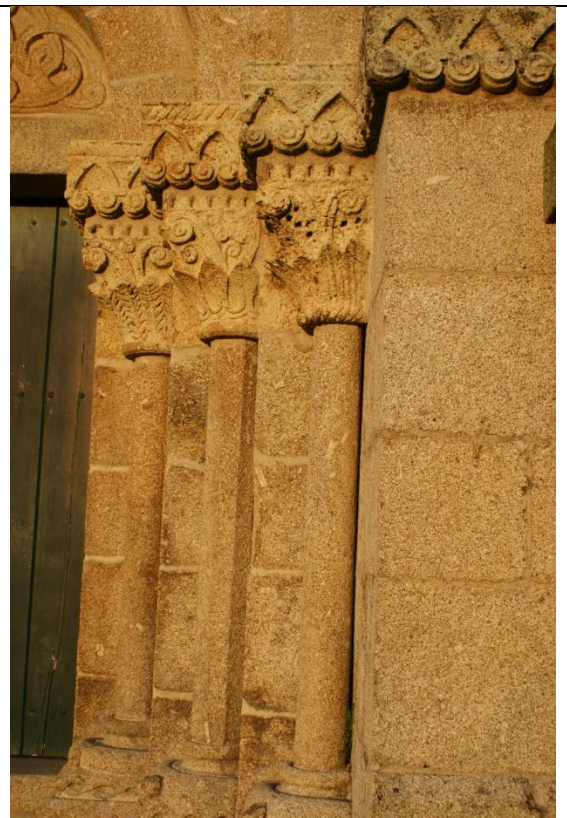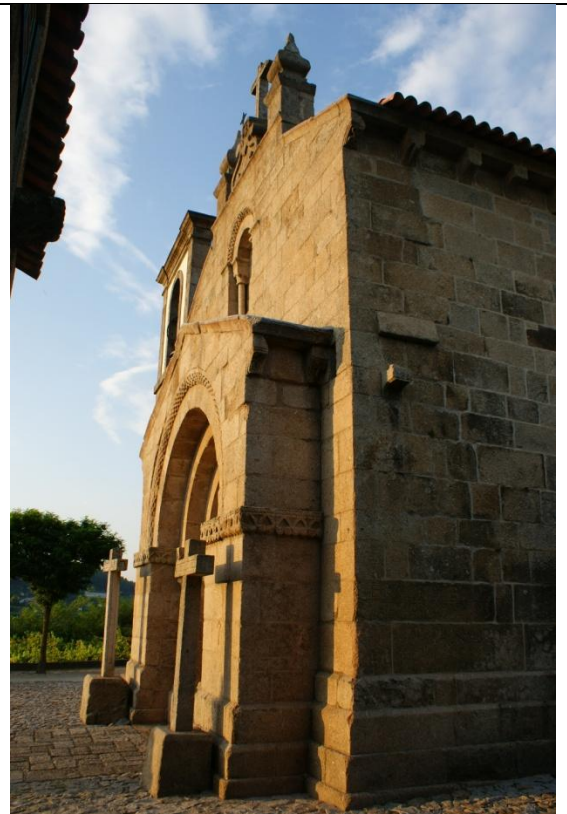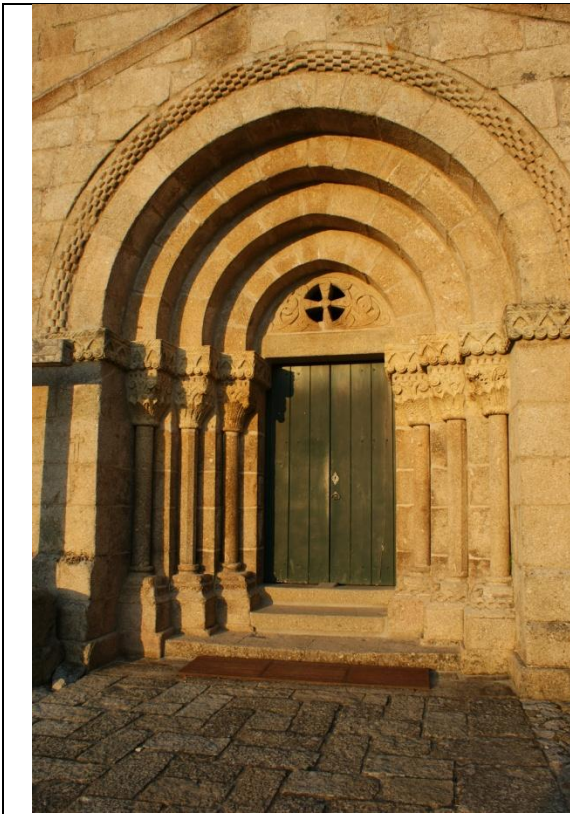

<b><i>A Rota do Românico do Vale de Sousa</i></b>	
<b>Igreja de S. Salvador de Unhão</b>	<b>Unhão. Felgueiras</b>

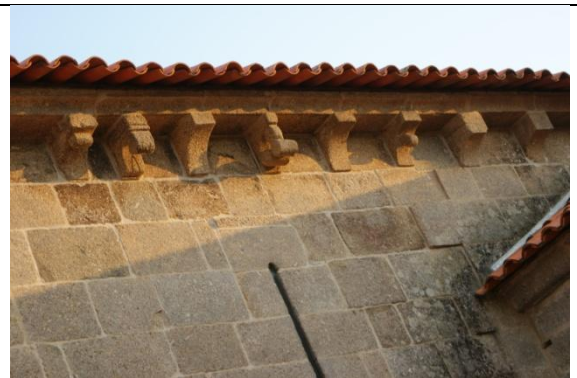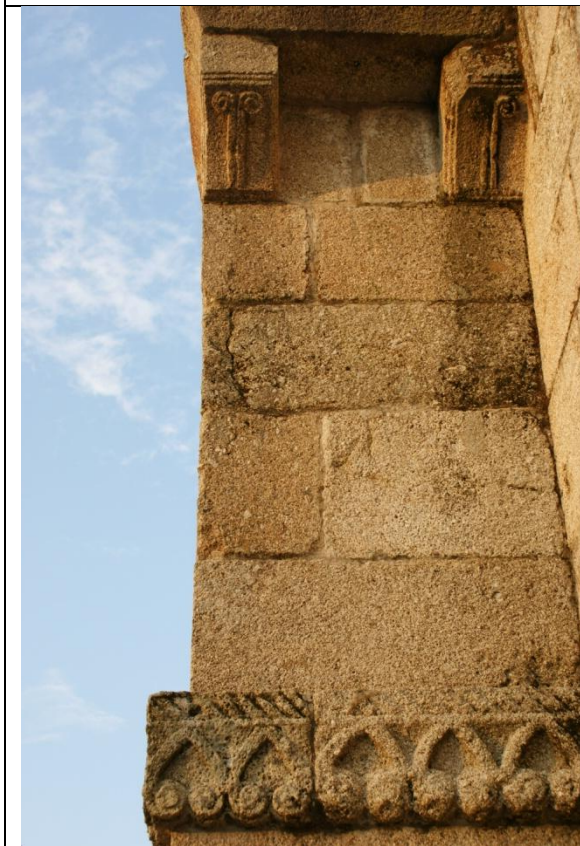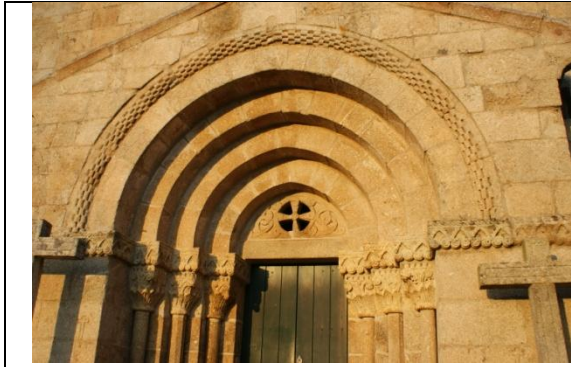



<i>A Rota do Românico do Vale de Sousa</i>	
Igreja de S. Salvador de Unhão	Unhão. Felgueiras

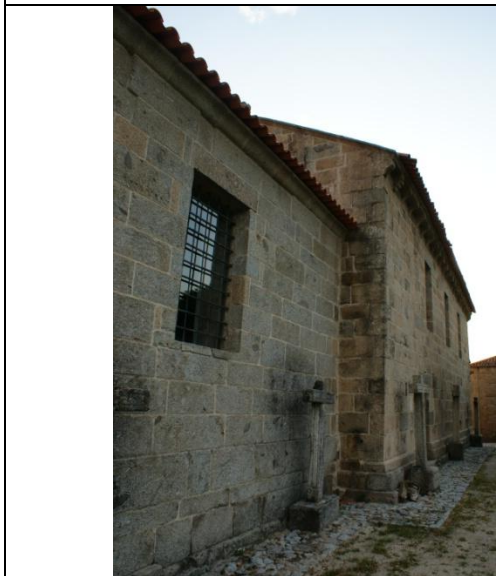



***A Rota do Românico do Vale de Sousa***

**Igreja de S. Salvador de Unhão**



**Unhão. Felgueiras**

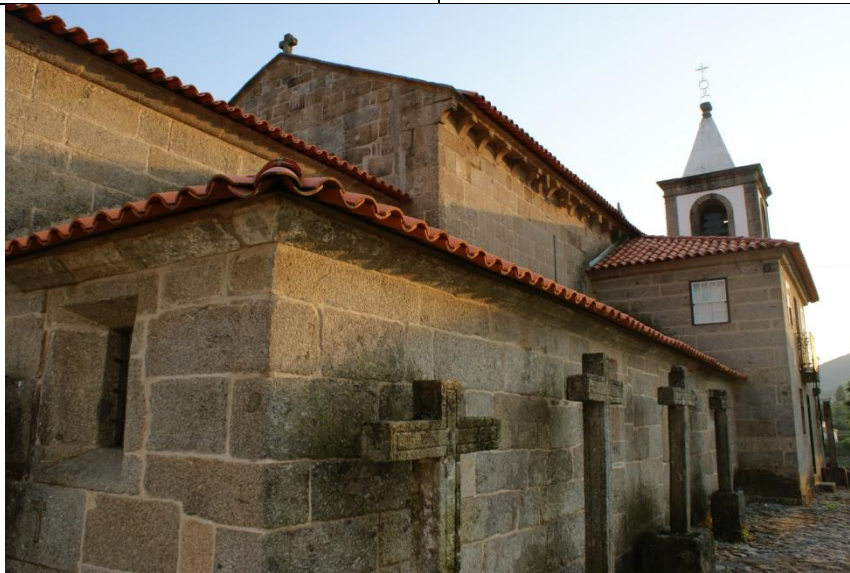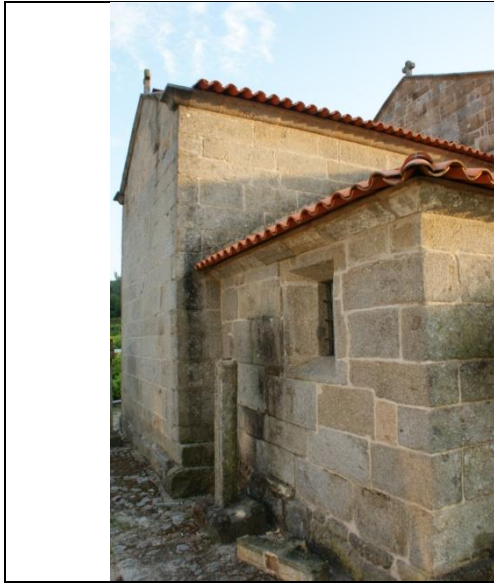

<i>A Rota do Românico do Vale de Sousa</i>	
Igreja de S. Salvador de Unhão	Unhão. Felgueiras

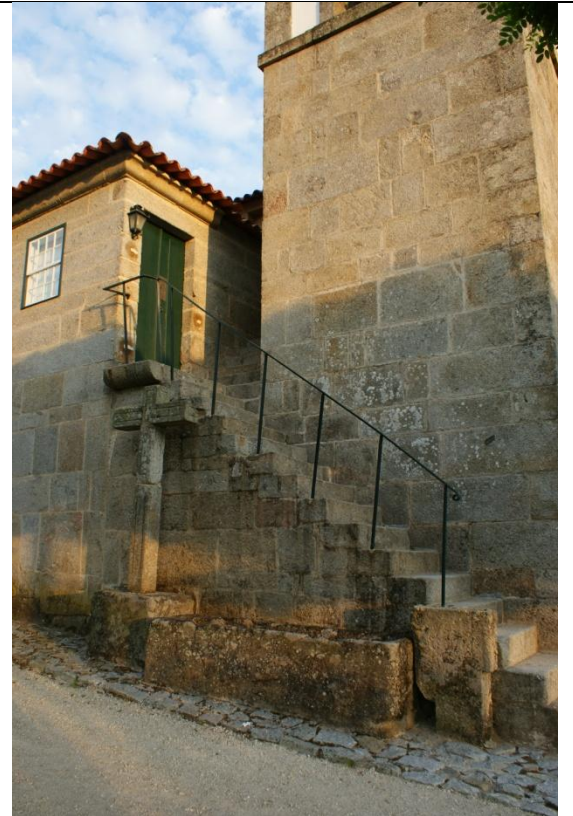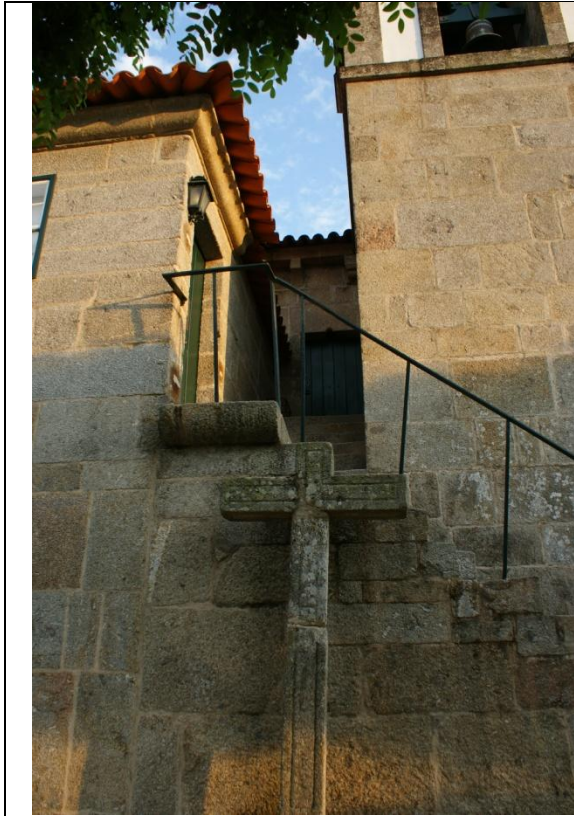

IHRU/ Sistema de Informação para o Património Arquitectónico	
Igreja de S. Salvador de Unhão	Unhão. Felgueiras
DREM 2515 / cx.42/11	

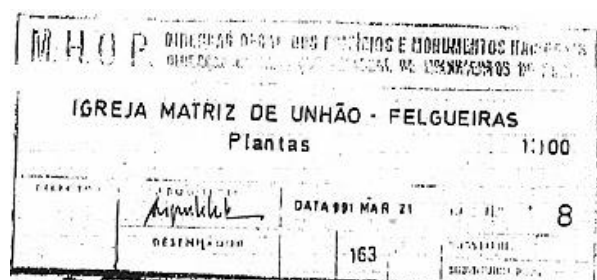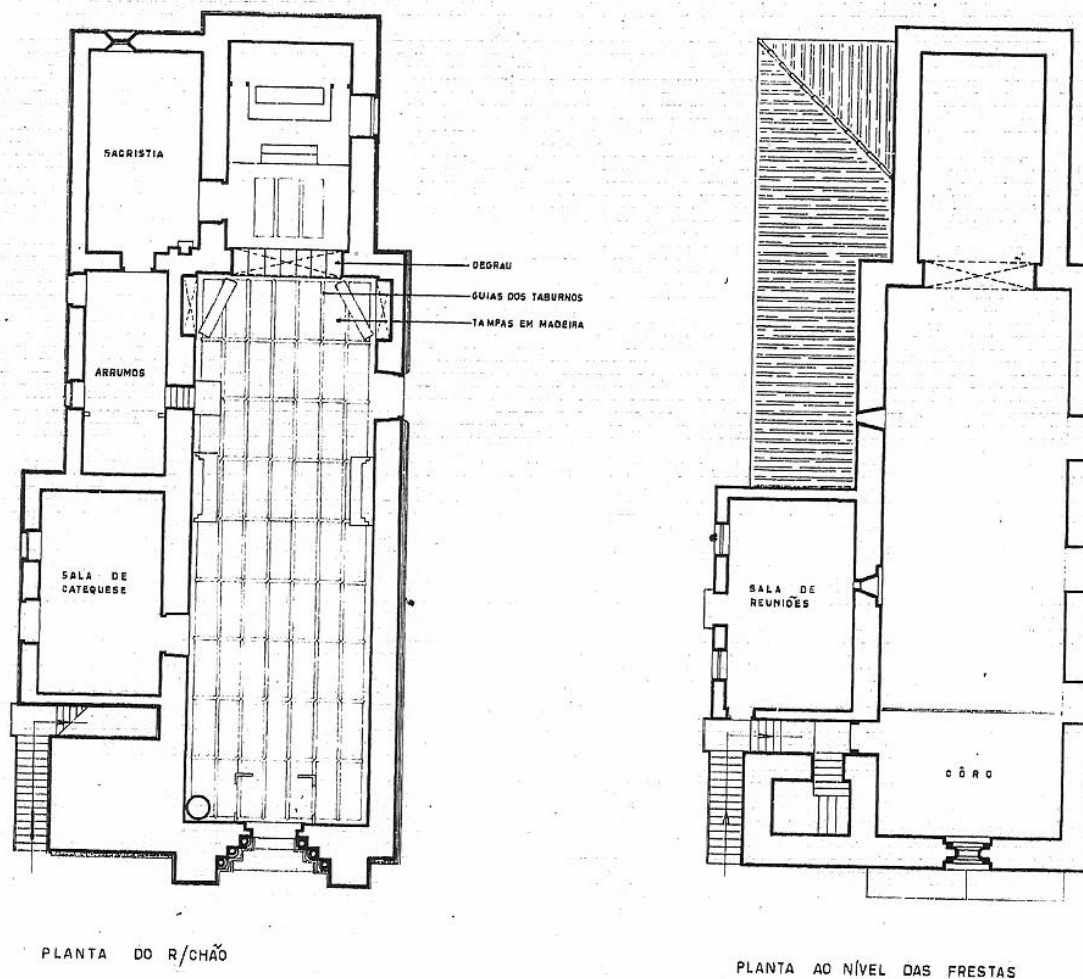


Desenho 6


Desenhos 6, 7, 8 (impressão A4)

Anexo ao processo “Igreja Matriz de Unhão – Felgueiras – Trabalhos de conservação na instalação eléctrica e nos paramentos interiores de paredes”, datado de Setembro de 1994

IHRU/ Sistema de Informação para o Património Arquitectónico	
Igreja de S. Salvador de Unhão	Unhão. Felgueiras
DREM 2515 / cx.42/11	

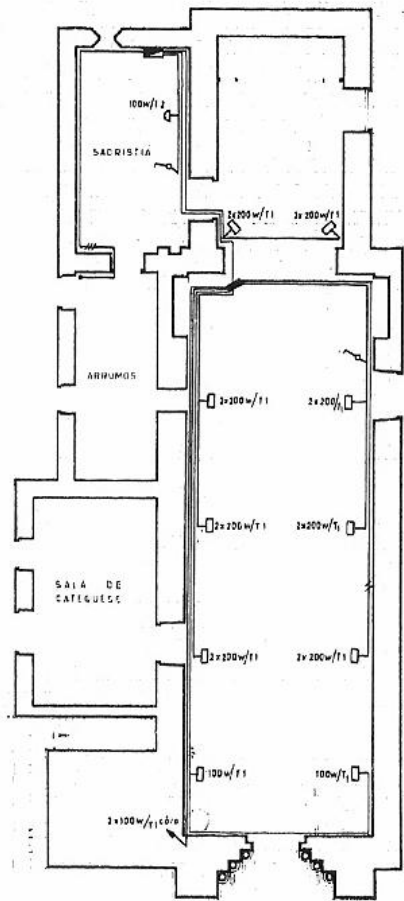


PLANTA DO R/CHÃO

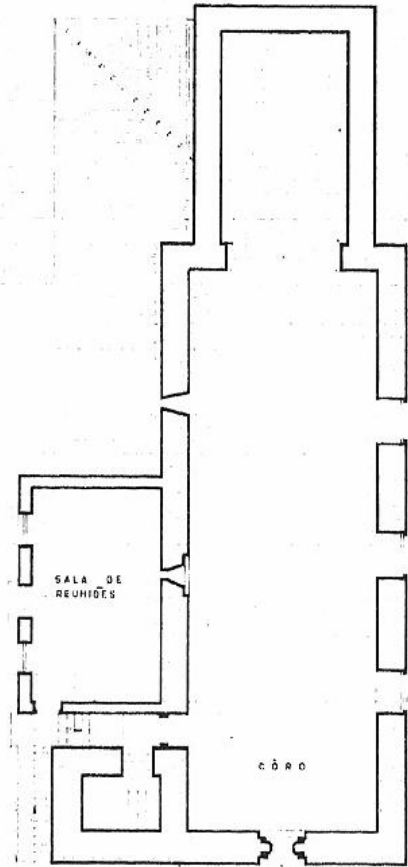

PLANTA AO NÍVEL DAS FRESTAS

Legenda:

- ▣ - QUADRO ELÉCTRICO
- CIRCUI TO DE ILUMINAÇÃO
- ⏏ - PROJECTOR DE HALOGÉNIO
- ⏏ - APILIQUE DE PAREDE
- ⏏ - INTERRUPTOR

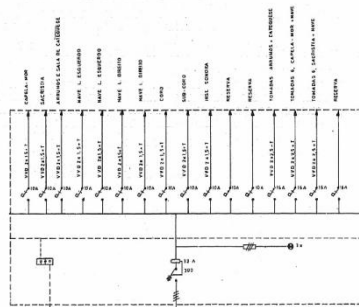


- Legenda:
- ⏏ - SWITCH
  - ⏏ - INTERRUPTOR GERAL
  - ⏏ - LOCALIZAÇÃO DE FEIXE
  - ⏏ - LOCALIZADOR DE FEIXE

DIRECÇÃO GERAL DOS MONUMENTOS NACIONAIS <small>INSTITUTO DA HABITAÇÃO E DA REABILITAÇÃO URBANA</small>		PROJECÇÃO	<i>Carvalho</i>
		DESIGNAÇÃO	7.4.5
		CHEFE DE DESAHO	V.D. SILVA
		DIRECÇÃO DE SERVIÇOS	
IGREJA MATRIZ DE UNHÃO - FELGUEIRAS CIRCUITO DE ILUMINAÇÃO		NÚMERO DESENHO	9
		SUBSTITUÍDO POR	
CLASSIFICAÇÃO	CODIGO	PREÇO ESTIMADO (€)	TAMANHO TÍTULO (cm)
MIN   IIP   VC	130328/004	332	153
		ESCALA	DATA
		1:100	2017 09 04




IHRU/ Sistema de Informação para o Património Arquitectónico	
Igreja de S. Salvador de Unhão	Unhão, Felgueiras
DREM 2515 / cx.42/11	

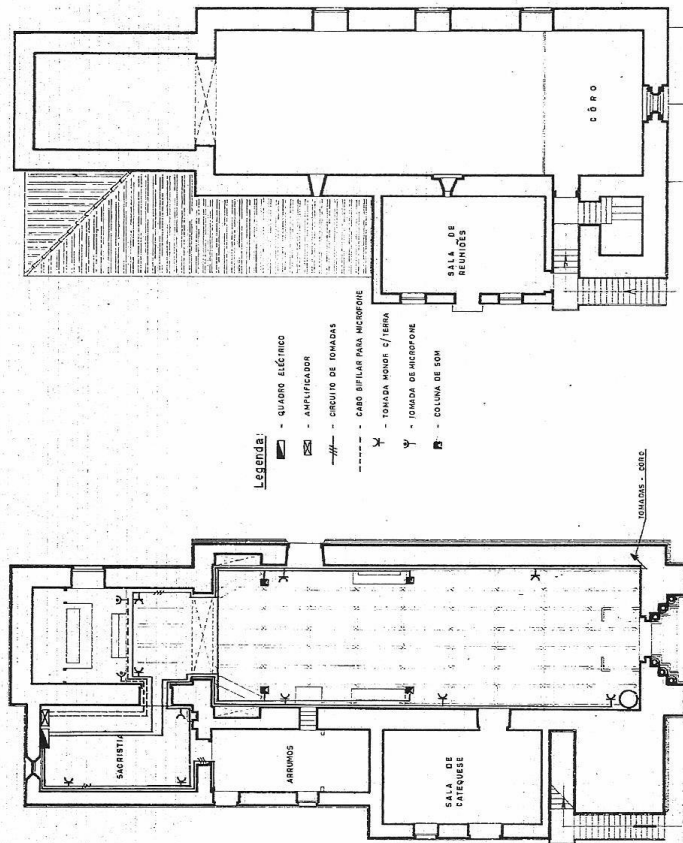



		PROJECTO DESENHO DIRECTOR DE SERVIÇOS	7/11 1/11 1/11
INSTITUTO DA HABITAÇÃO E DA REABILITAÇÃO URBANA		NOME DO PROJETO ESCALA	DATA Nº DE FOLHAS
IGREJA MATRIZ DE UNHÃO - FELGUEIRAS INSTALAÇÃO DE TOMADAS E SOM		10	1.100
Nº de Projeto: 130328/004	Nº de Folha: 332	Nº de Páginas: 183	Nº de Folhas: 1.100

Desenho 8


<b>IHRU/ Sistema de Informação para o Património Arquitectónico</b>	
Igreja de S. Salvador de Unhão	Unhão. Felgueiras
<b>DREMN 2515 / cx.42/11</b>	

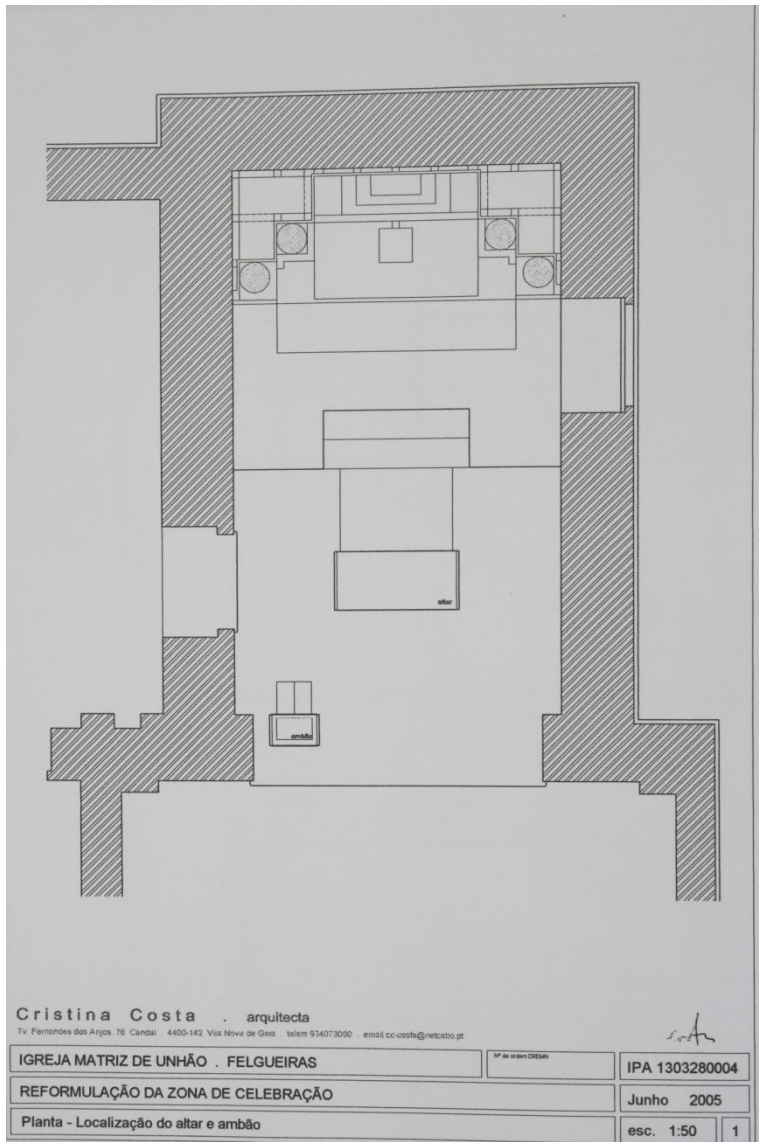

<b>IHRU/ Sistema de Informação para o Património Arquitectónico</b>	
Igreja de S. Salvador de Unhão	Unhão. Felgueiras
DREMN 2515 / cx.42/11	

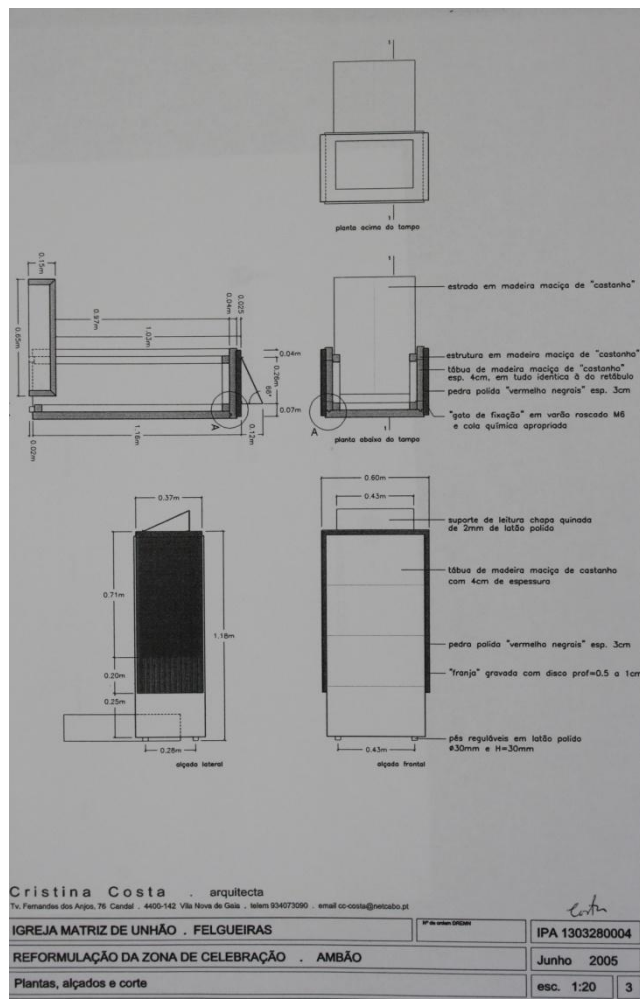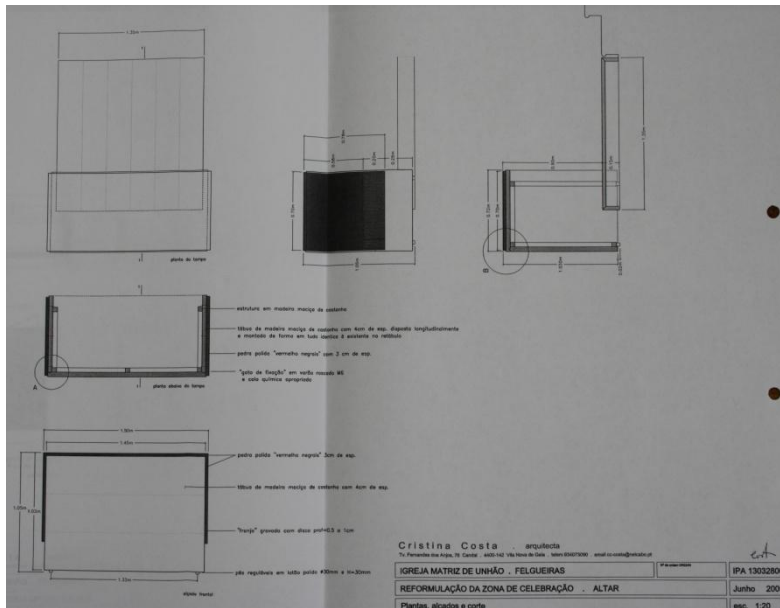


<b>IHRU/ Sistema de Informação para o Património Arquitectónico</b>	
Igreja de S. Salvador de Unhão	Unhão. Felgueiras
DREM 2507 / cx.34/33	

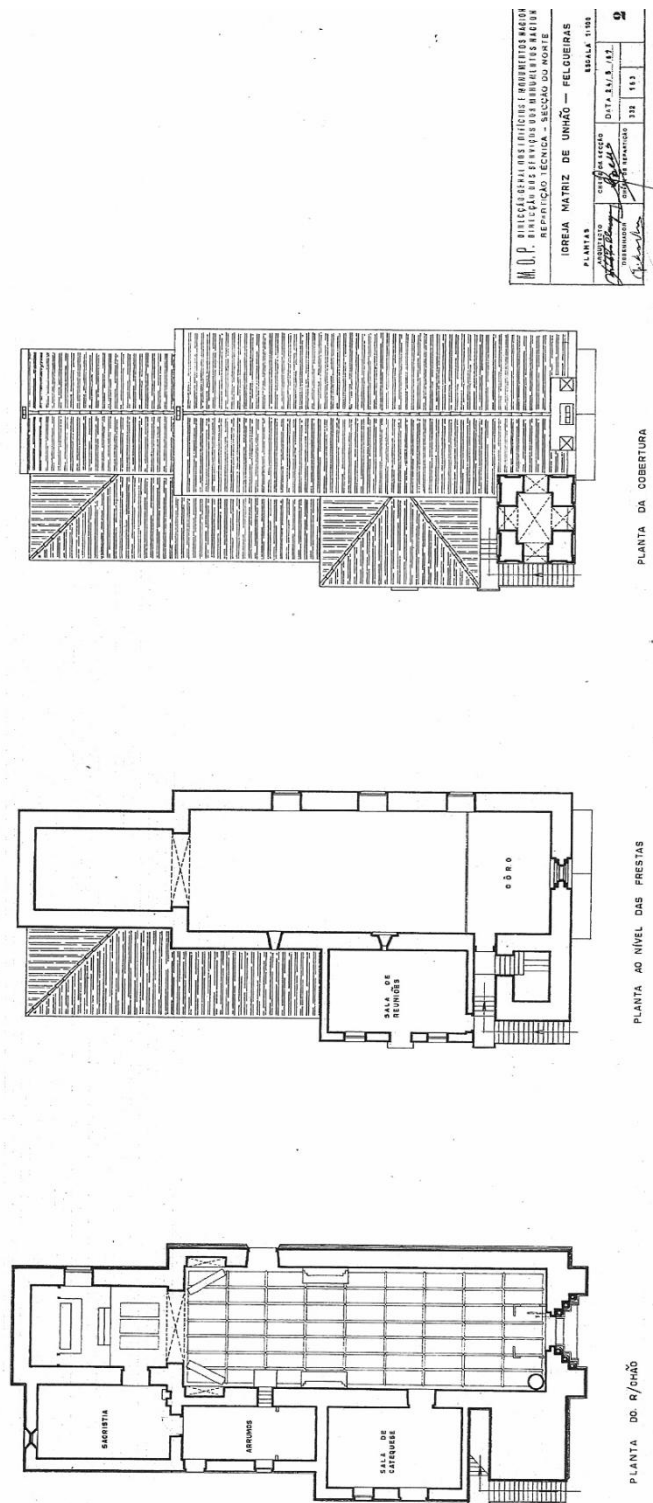


Desenho 12 (impressão A4)  
Anexo a “Igreja Matriz de Unhão”, datado de 23/6/1986


IHRU/ Sistema de Informação para o Património Arquitectónico	
Igreja de S. Salvador de Unhão	Unhão. Felgueiras
DREMN 2507 / cx.34/32	Fotografias

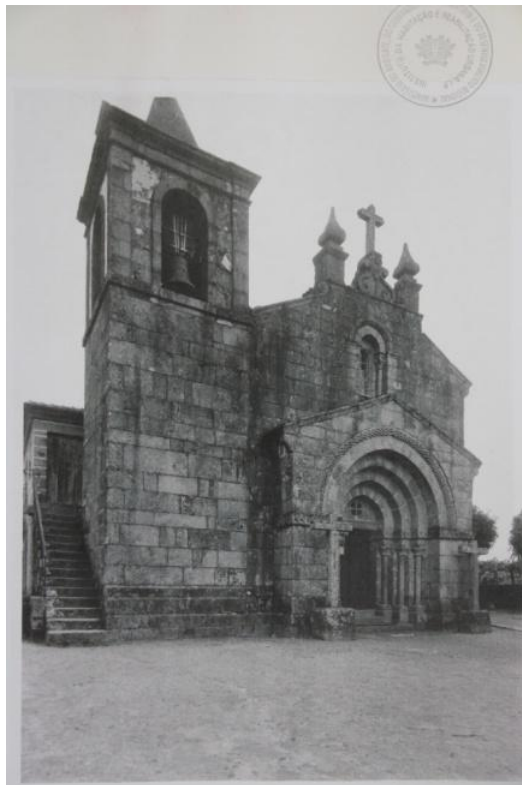


IHRU/ Sistema de Informação para o Património Arquitectónico	
Igreja de S. Salvador de Unhão	Unhão. Felgueiras
DREM 2507 / cx.34/32	Fotografias

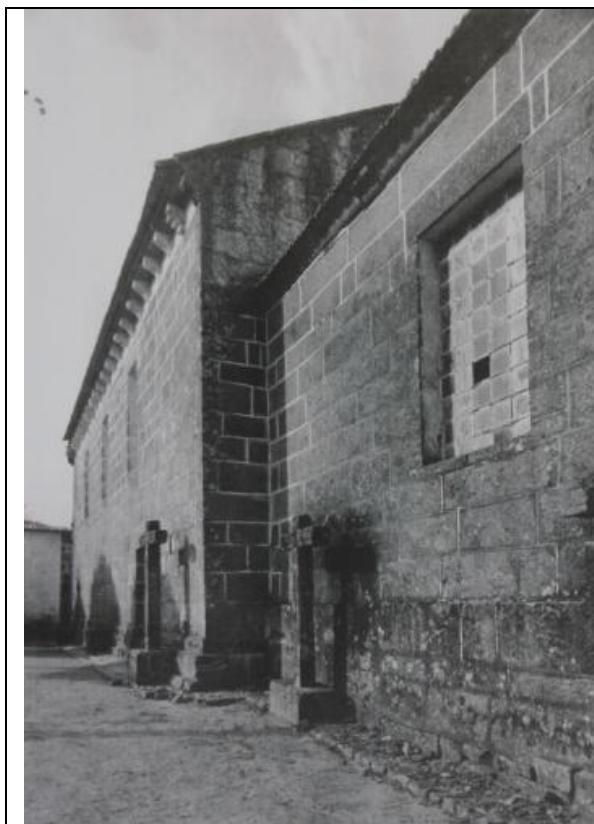

IHRU/ Sistema de Informação para o Património Arquitectónico	
Igreja de S. Salvador de Unhão	Unhão. Felgueiras
DREMN 2507 / cx.34/32	

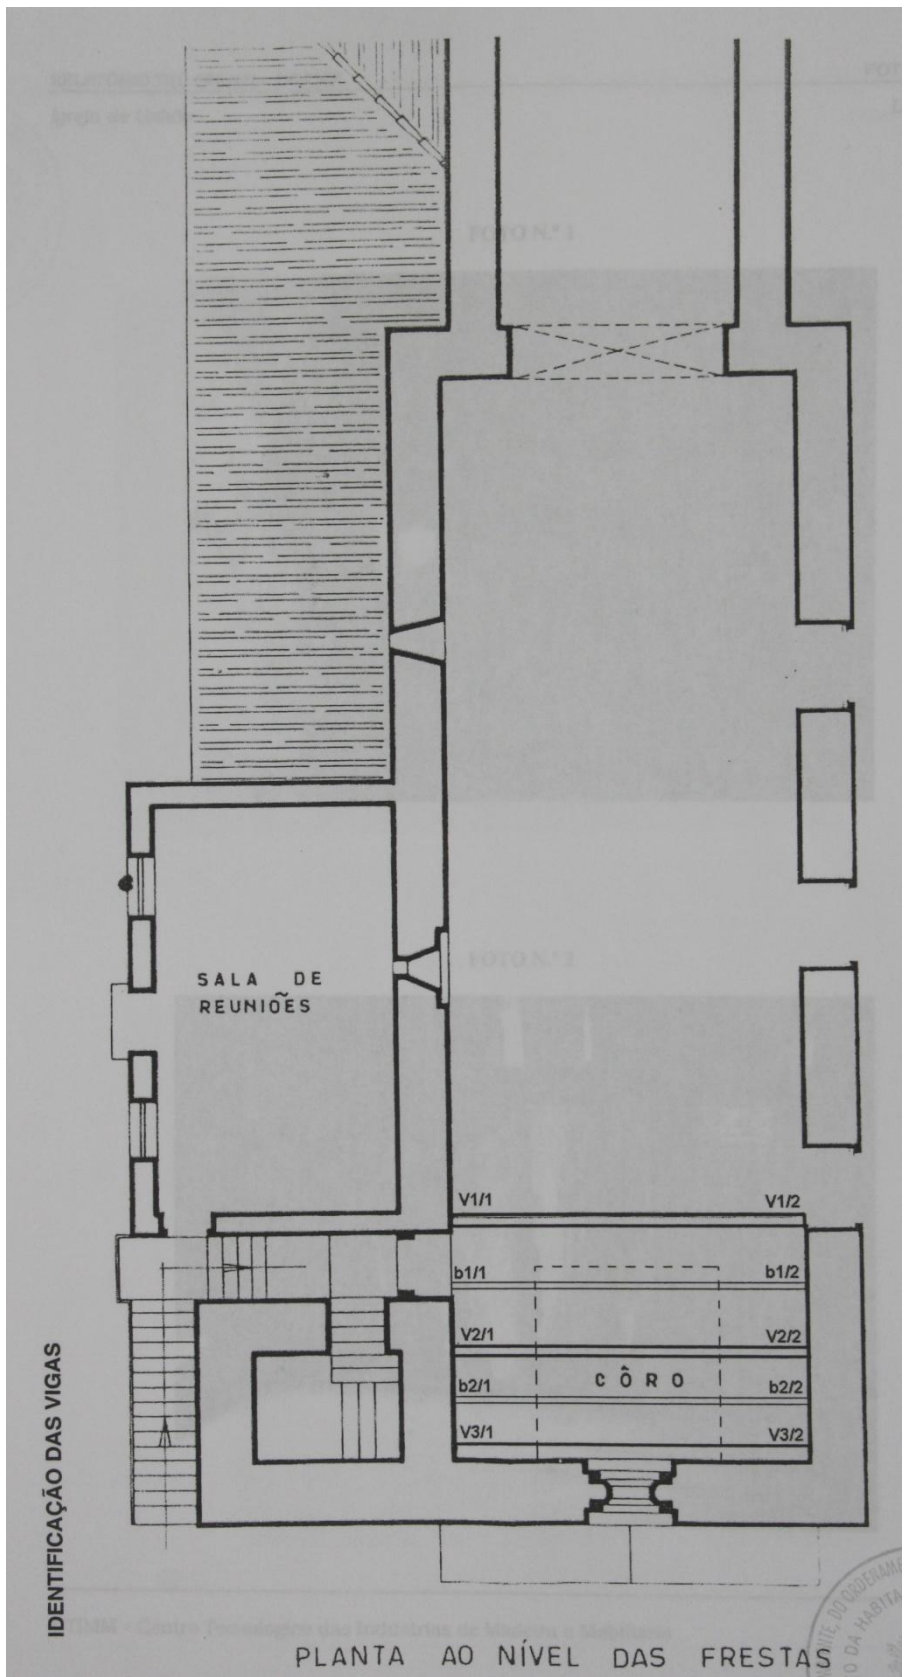



<b>IHRU/ Sistema de Informação para o Património Arquitectónico</b>	
Igreja de S. Salvador de Unhão	Unhão. Felgueiras
<b>DREM 2507 / cx.34/32</b>	

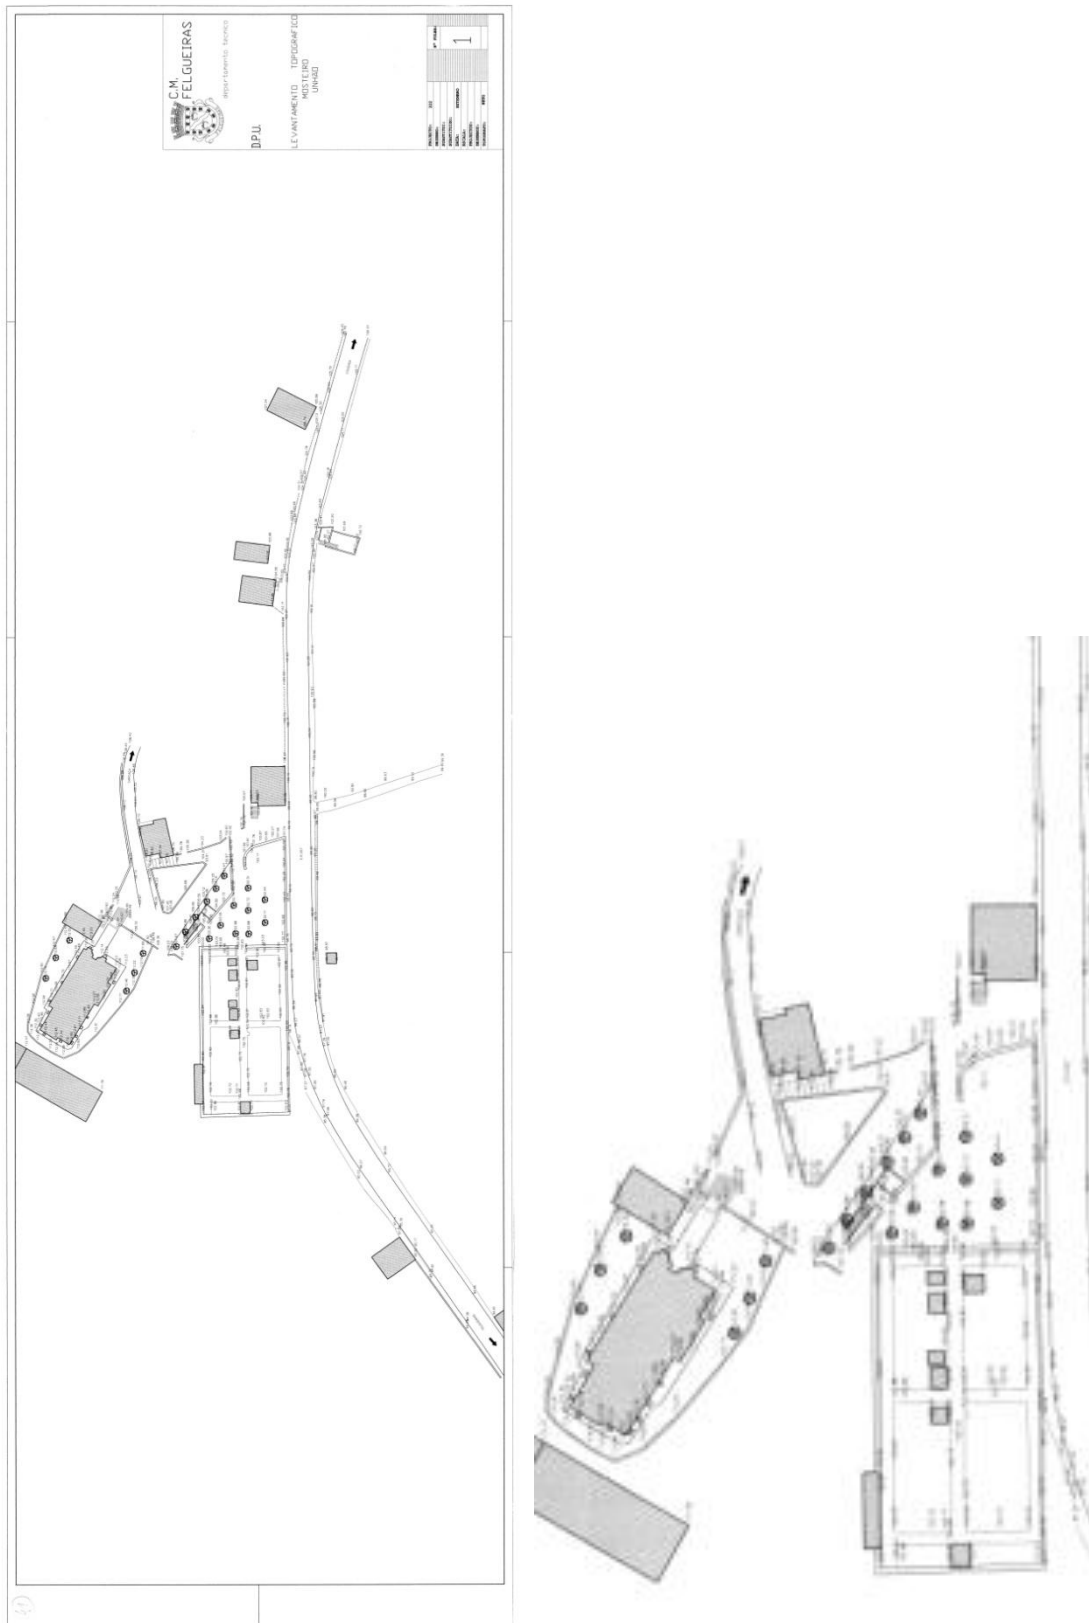

Desenho 41  
 Anexo ao ofício 34 da Junta de Freguesia de Unhão, datado de 10/10/2000 Pormenor




**IHRU/ Sistema de Informação para o Património Arquitectónico**  
Igreja de S. Salvador de Unhão | Unhão, Felgueiras

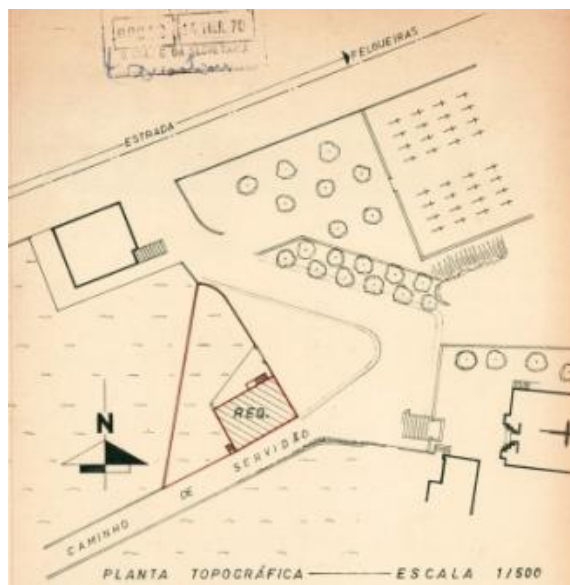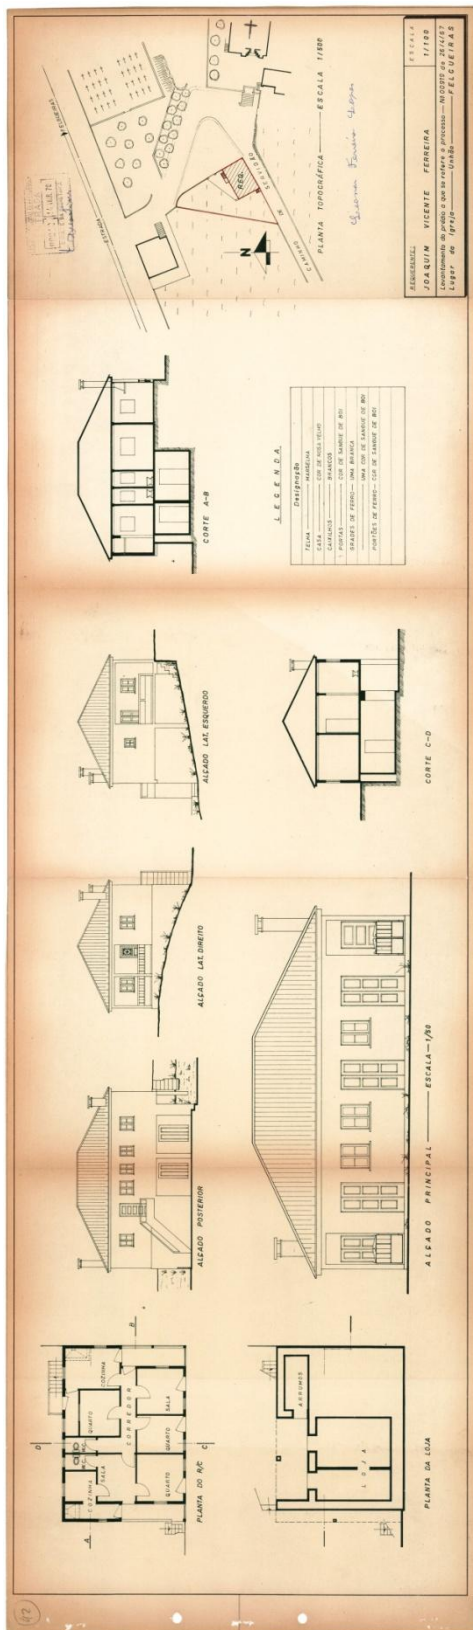


Desenho 42  
Anexo ao officio da DGESBA, datado de 16/6/1970

Pormenor

IHRU/ Sistema de Informação para o Património Arquitectónico	
Igreja de S. Salvador de Unhão	Unhão. Felgueiras
DREMN 2514 / cx.0041	

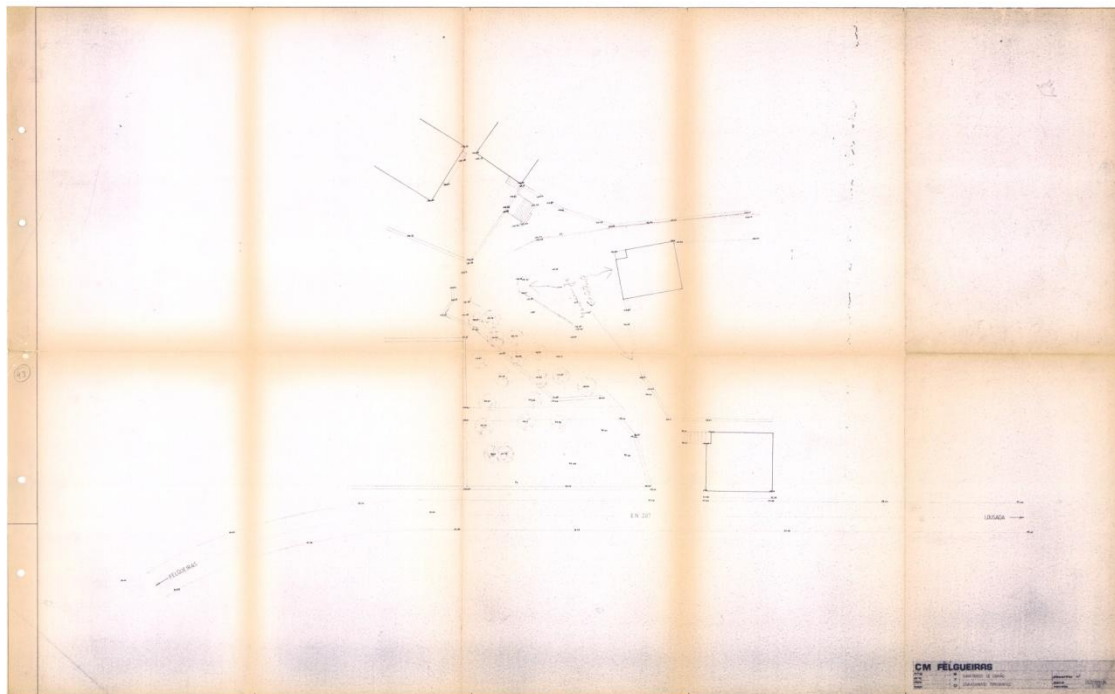


Desenho 43  
Anexo ao ofício 25 da Junta de Freguesia de Unhão, datado de 3/5/1999

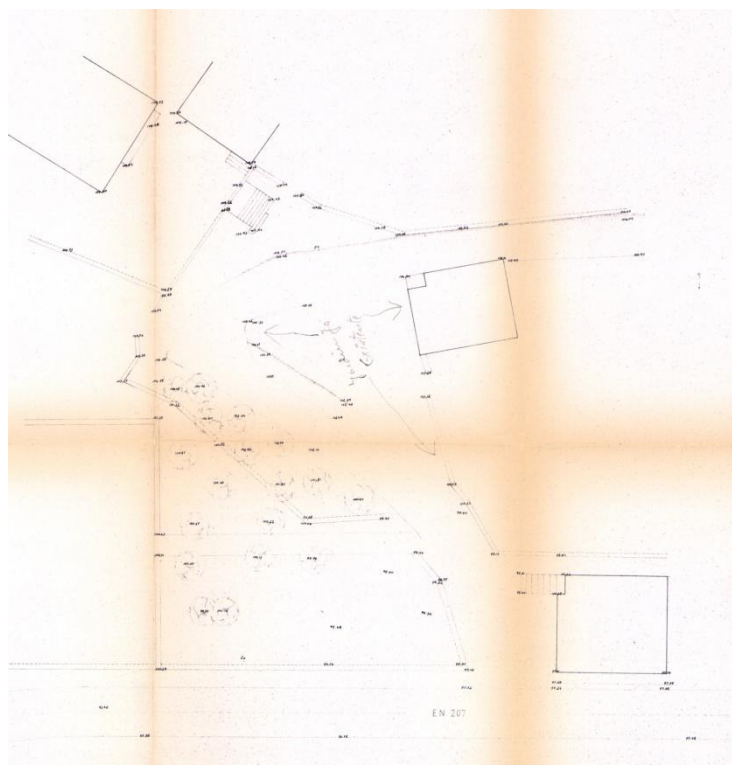


Pormenor

Arquivo fotográfico – IHRU/ Sistema de Informação para o Património Arquitectónico  
Igreja de S. Salvador de Unhão Unhão, Felgueiras

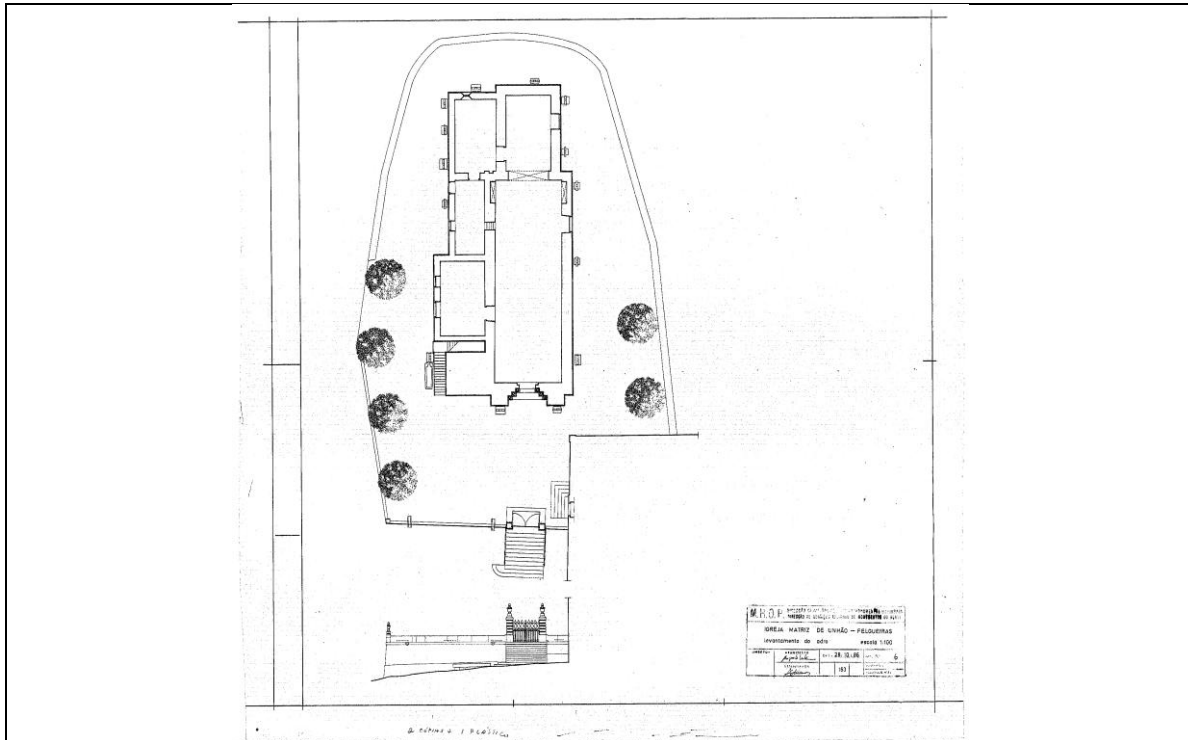

002694


1986

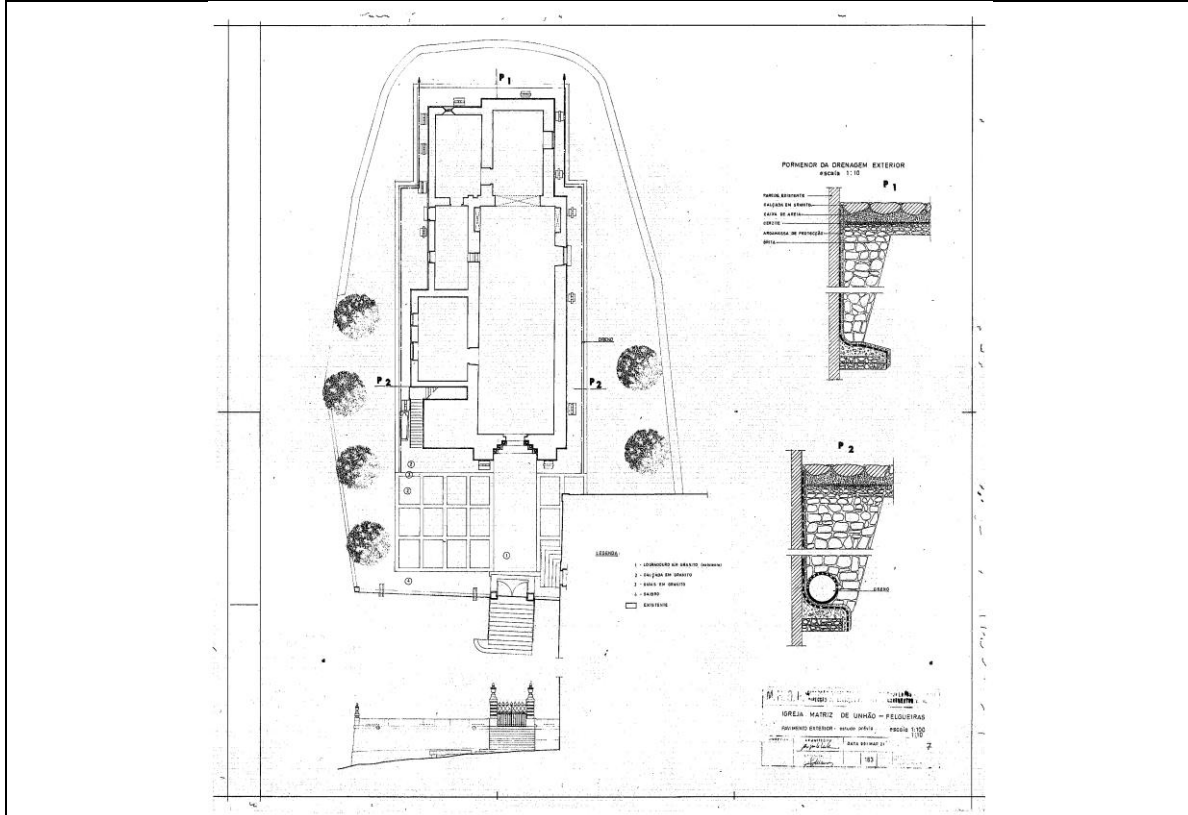


002695

1991


**Arquivo fotográfico – IHRU/ Sistema de Informação para o Património Arquitectónico**  
**Igreja de S. Salvador de Unhão** | **Unhão. Felgueiras**

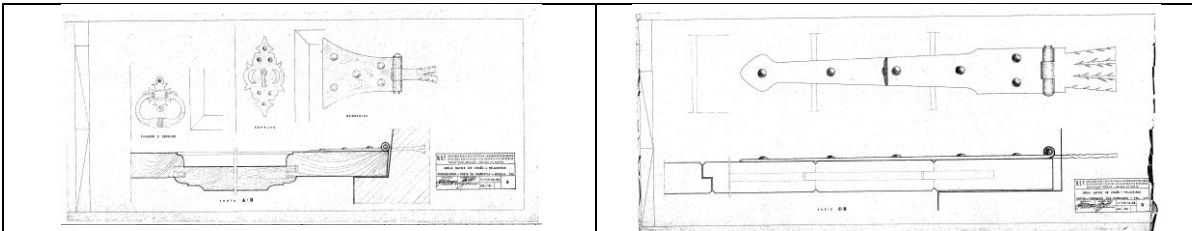

002692 1968 | 002693 1968

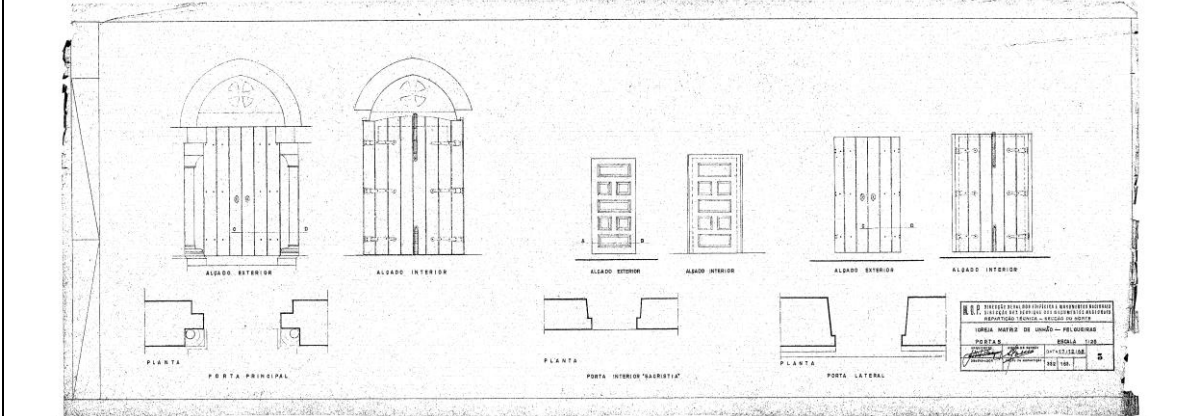


002691 1968

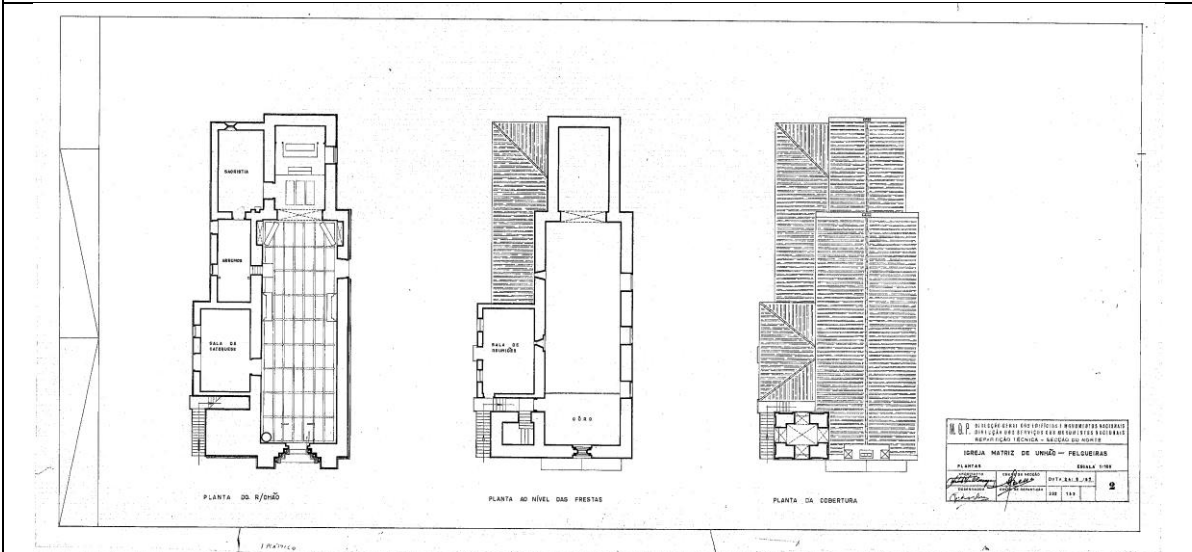


002690 1967

Arquivo fotográfico – IHRU/ Sistema de Informação para o Património Arquitectónico  
Igreja de S. Salvador de Unhão | Unhão, Felgueiras

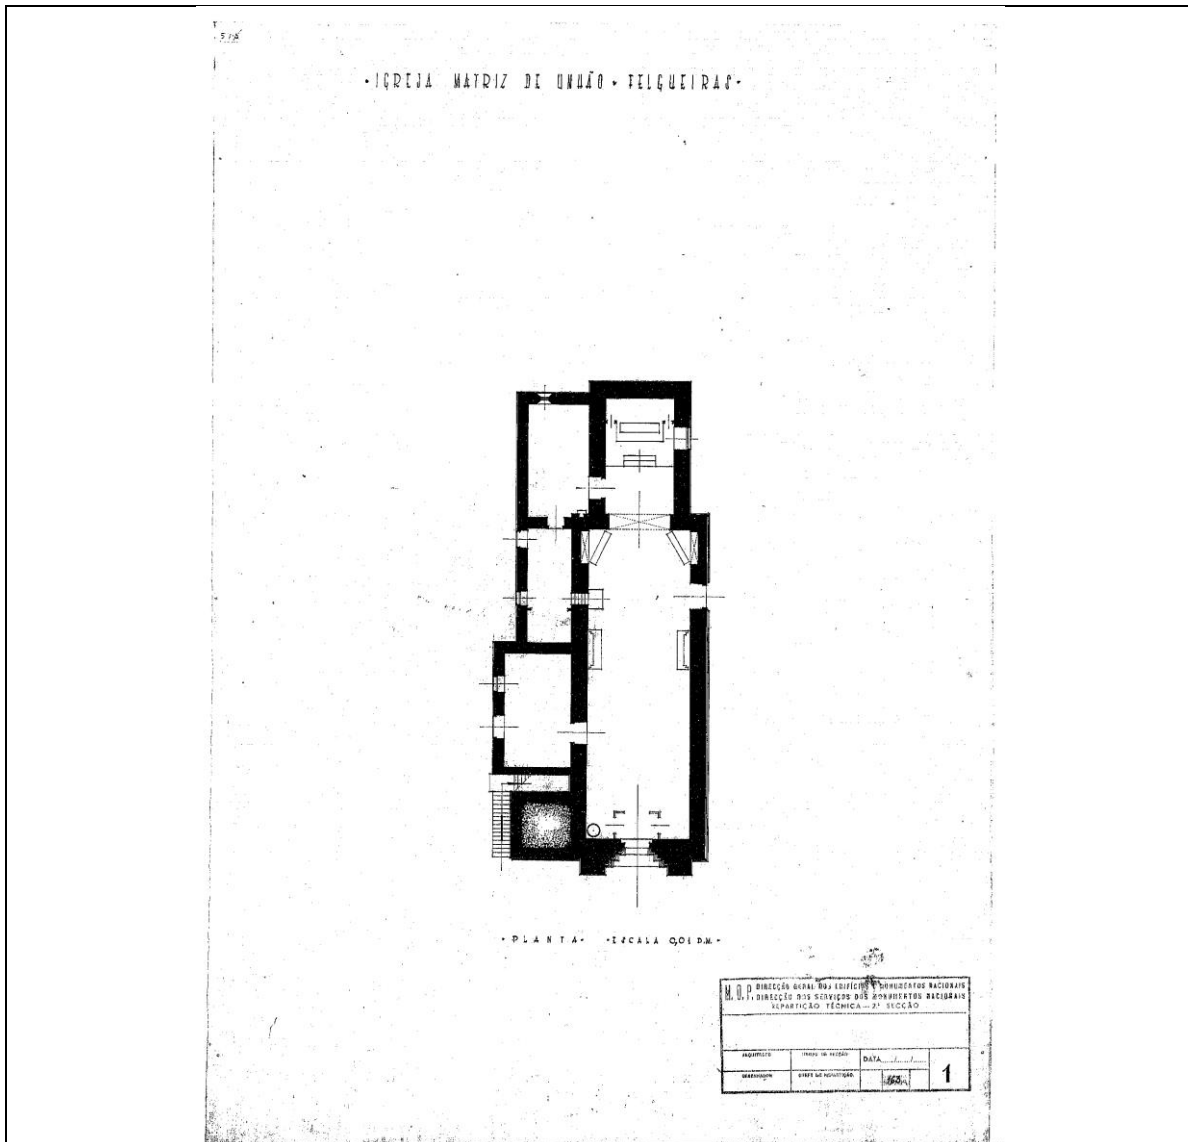


002689 Sem legenda

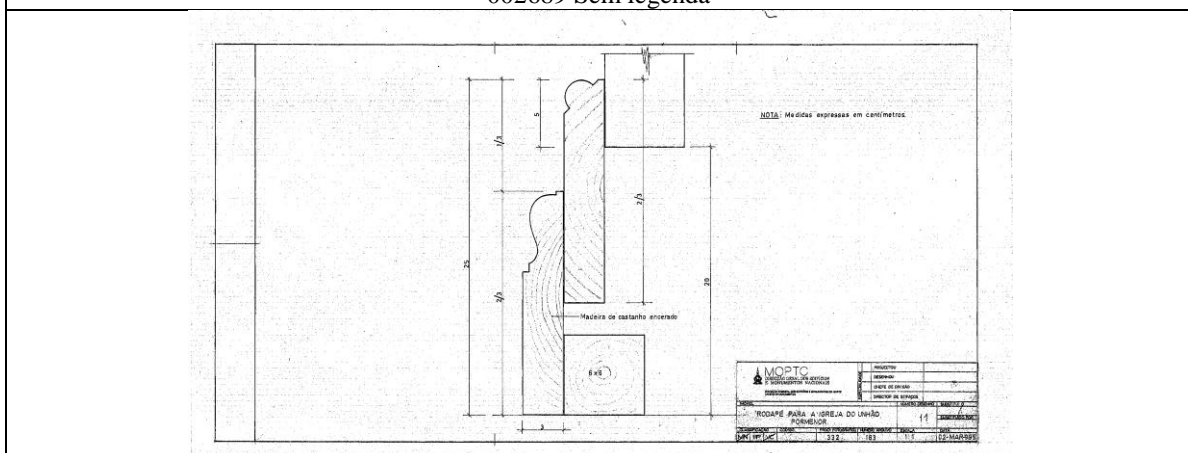

002699

1995


**Arquivo fotográfico – IHRU/ Sistema de Informação para o Património Arquitectónico**  
Igreja de S. Salvador de Unhão      Unhão. Felgueiras

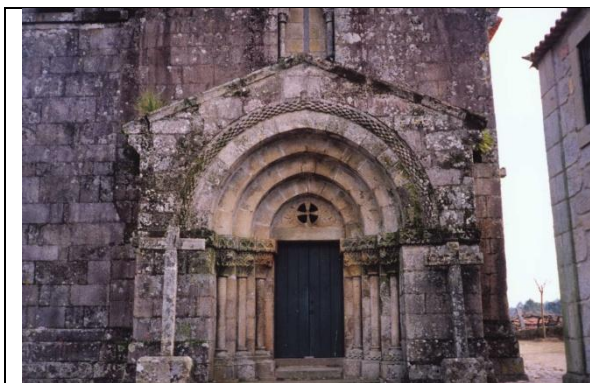

007159 Fachada principal: portal 1991




007161 Fachada principal 1993

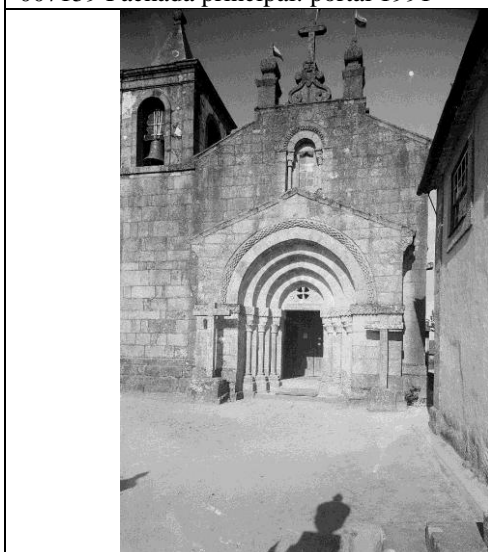

060109 Sem legenda



060117 Fachada principal

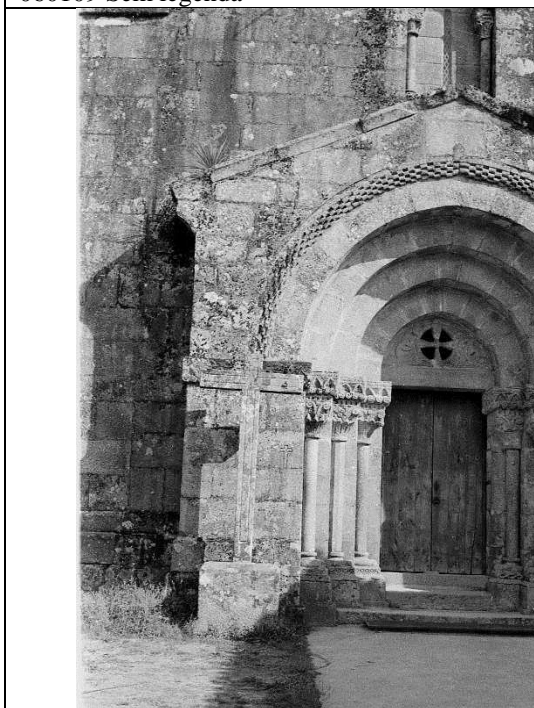

060142


1986




060133

1986

**Arquivo fotográfico – IHRU/ Sistema de Informação para o Património Arquitectónico**  
Igreja de S. Salvador de Unhão | Unhão. Felgueiras

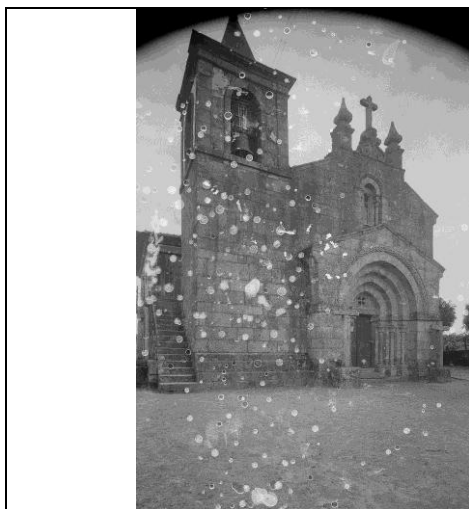

060113 Sem legenda

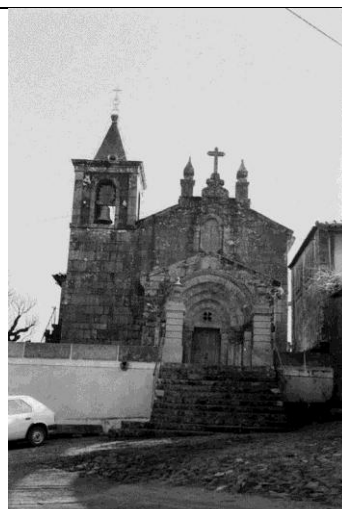


060122 Fachada principal 1986




060119

1968

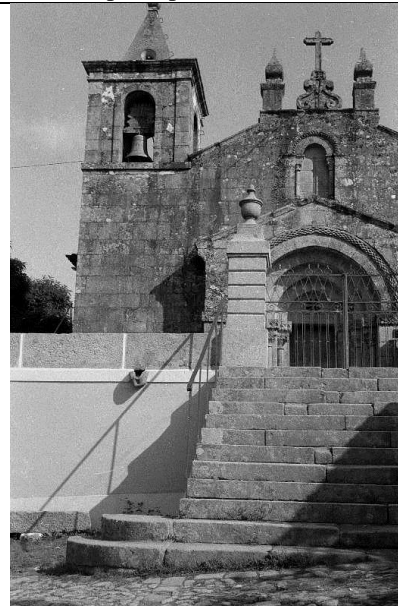

060138

1986

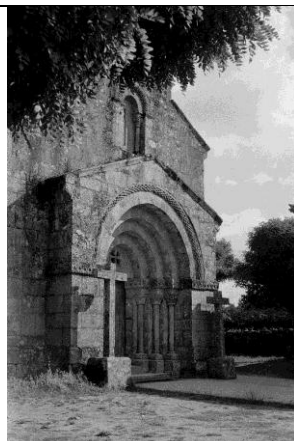


060141

1986




0514187 Pórtico da igreja


**Arquivo fotográfico – IHRU/ Sistema de Informação para o Património Arquitectónico**  
Igreja de S. Salvador de Unhão | Unhão, Felgueiras

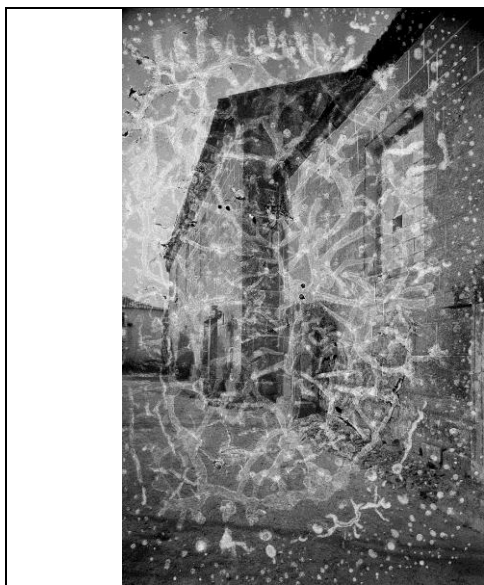


060115 Sem legenda

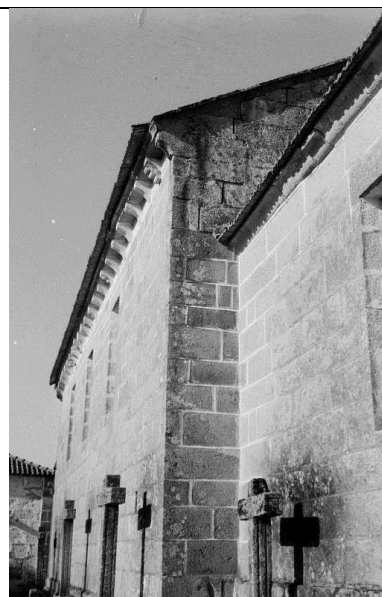


060125 Zona envolvente: casa 1986

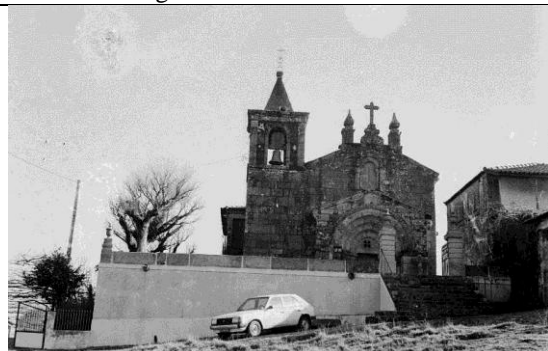

060128 Fachada principal 1986

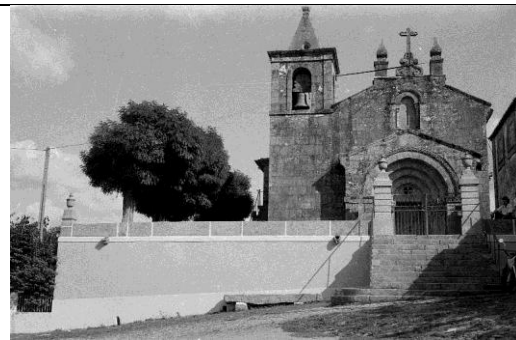

060139 1986

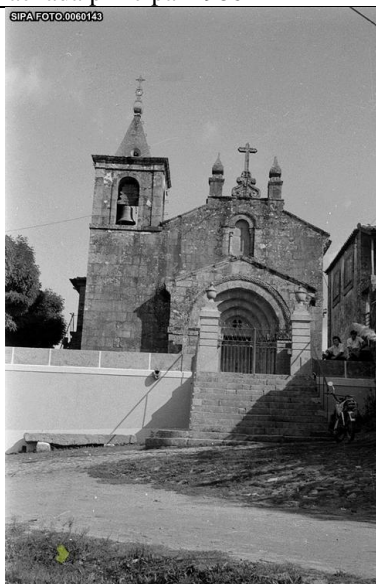

060143 1986



060137 1986



**Arquivo fotográfico – IHRU/ Sistema de Informação para o Património Arquitectónico**  
Igreja de S. Salvador de Unhão | Unhão, Felgueiras



060114 Vista lateral direita



060127

1986



060121

1968



060129 Fachada principal e zona envolvente 1986




060123 Zona envolvente: casa 1986




060126

1986

Arquivo fotográfico – IHRU/ Sistema de Informação para o Património Arquitectónico	
Igreja de S. Salvador de Unhão	Unhão. Felgueiras

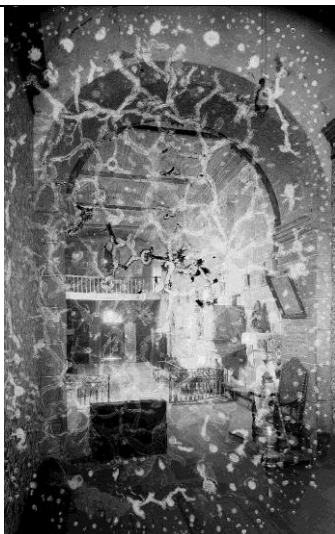

060112 Sem legenda

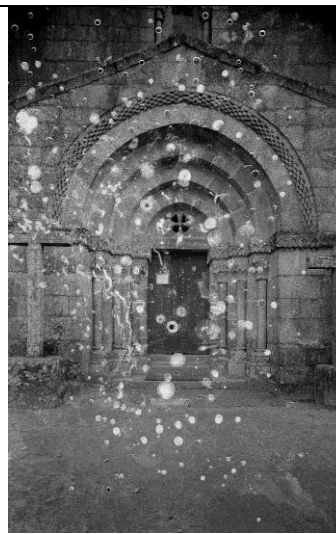

060116 Sem legenda



060111 Sem legenda



060130 Interior: altar-mor 1986



060124 Sem legenda

**Arquivo fotográfico – IHRU/ Sistema de Informação para o Património Arquitectónico**  
Igreja de S. Salvador de Unhão | Unhão, Felgueiras

	
<p>060136 1986</p>	<p>060140 1986</p>
	
<p>060134 1986</p>	<p>060135 1986</p>
	
<p>060110 Sem legenda</p>	<p>060118 Capitéis do pórtico</p>

**Arquivo fotográfico – IHRU/ Sistema de Informação para o Património Arquitectónico**  
Igreja de S. Salvador de Unhão | Unhão, Felgueiras

	
<p>060144 1991</p>	<p>060154 1993</p>
	
<p>060153 1993</p>	<p>060152 1993</p>
	
<p>060151 1993</p>	<p>060155 1993</p>
	
<p>060147 1993</p>	<p>060156 1993</p>





**Arquivo fotográfico – IHRU/ Sistema de Informação para o Património Arquitectónico**  
Igreja de S. Salvador de Unhão | Unhão, Felgueiras

	
<p>060148 1993</p>	<p>060149 1993</p>
	
<p>060159 1993</p>	
	
<p>060164 1993</p>	<p>060157 1993</p>
	
<p>060158 1993</p>	

Arquivo fotográfico – IHRU/ Sistema de Informação para o Património Arquitectónico

Igreja de S. Salvador de Unhão


Unhão. Felgueiras

	
<p>107052 1998</p>	<p>060146 1991</p>
	
<p>060145 1991</p>	<p>107045 1998</p>
	
<p>107041 1997</p>	<p>107047 1998</p>

Arquivo fotográfico – IHRU/ Sistema de Informação para o Património Arquitectónico

Igreja de S. Salvador de Unhão


Unhão. Felgueiras

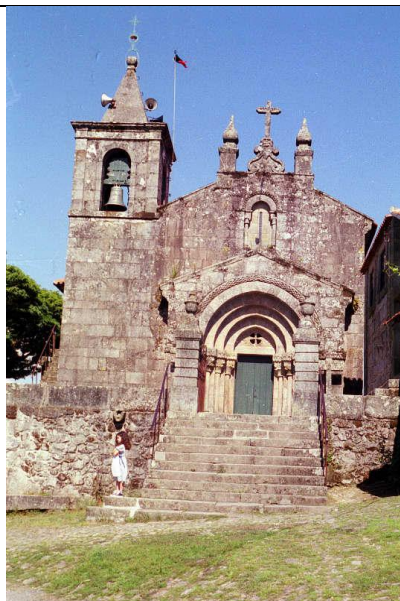

060168 1997



060171 1997

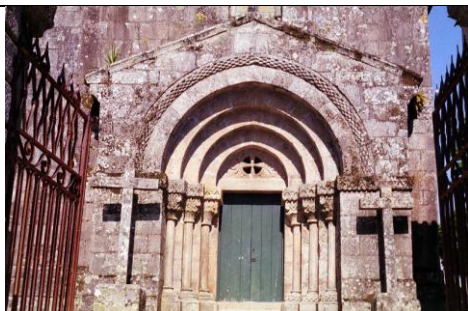

060170 1997



060169 1997



107049 Sem legenda



107055 1998

Arquivo fotográfico – IHRU/ Sistema de Informação para o Património Arquitectónico

Igreja de S. Salvador de Unhão

Unhão. Felgueiras



107068

1999



107067

1999



107064

1999




107065

1999



107038

1997

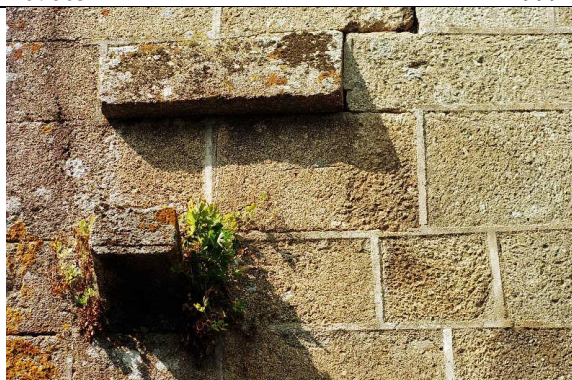

107039

1997



060160

1997



060161

1997



Arquivo fotográfico – IHRU/ Sistema de Informação para o Património Arquitectónico

Igreja de S. Salvador de Unhão

Unhão. Felgueiras



060163

1993



060165

1997



107059

1999




107058

1999

Arquivo fotográfico – IHRU/ Sistema de Informação para o Património Arquitectónico

Igreja de S. Salvador de Unhão

Unhão. Felgueiras

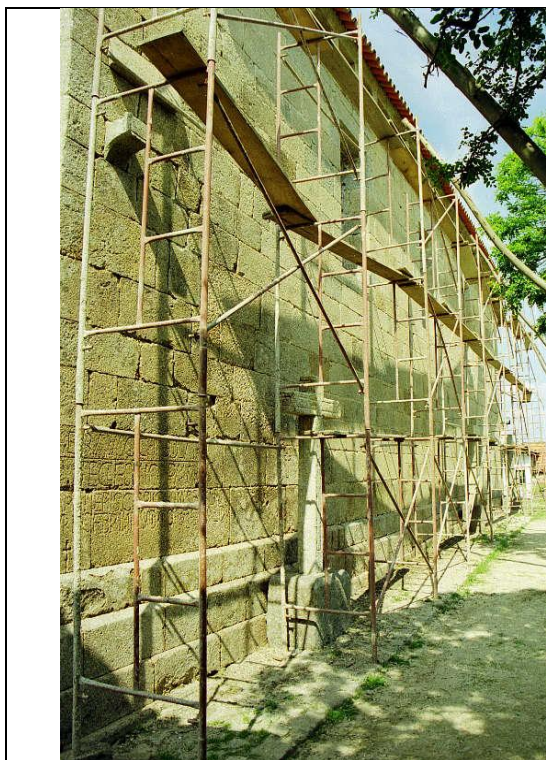

107048 Sem legenda



107044

1997



107053

1998




107054

1998


Arquivo fotográfico – IHRU/ Sistema de Informação para o Património Arquitectónico

Igreja de S. Salvador de Unhão

Unhão. Felgueiras

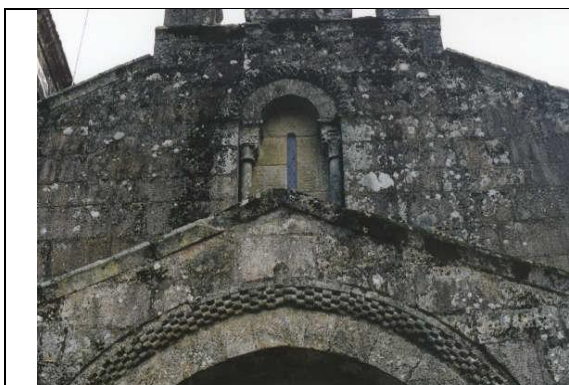

514188 Nicho sobre o pórtico

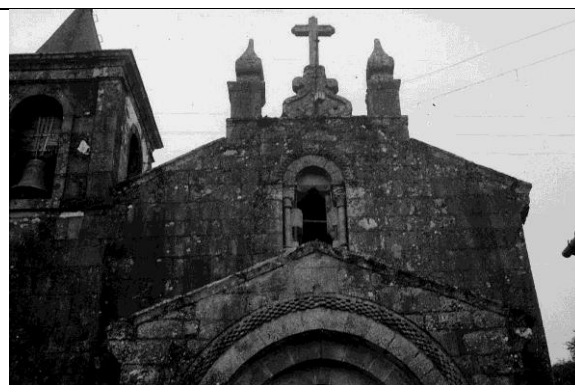

060120

1968



060132

1986




107066

1999



107056

1998

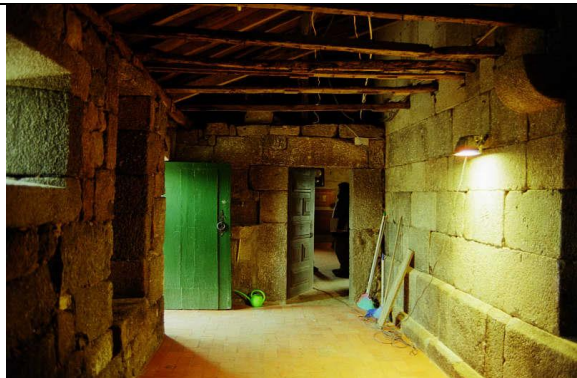

107062

1999




514189 Inscrição na fachada lateral direita

Arquivo fotográfico – IHRU/ Sistema de Informação para o Património Arquitectónico

Igreja de S. Salvador de Unhão

Unhão. Felgueiras

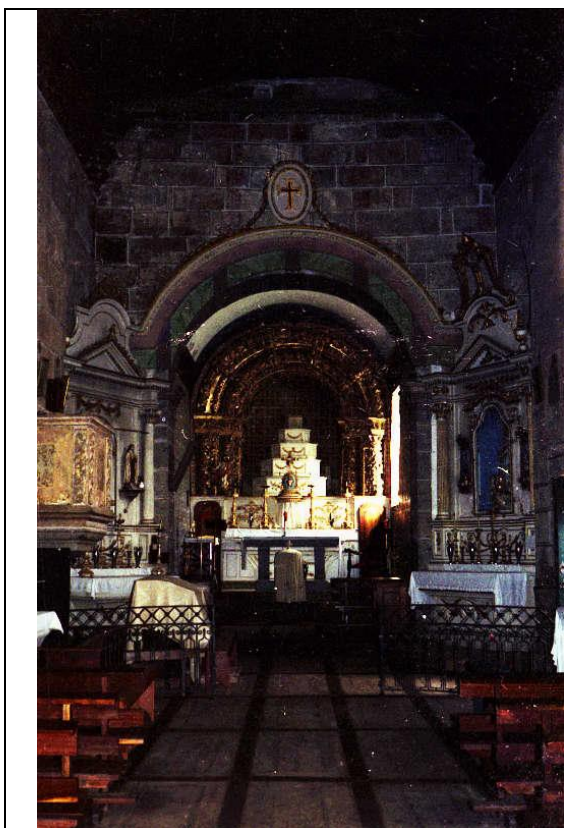


060150

1991




107050

1998

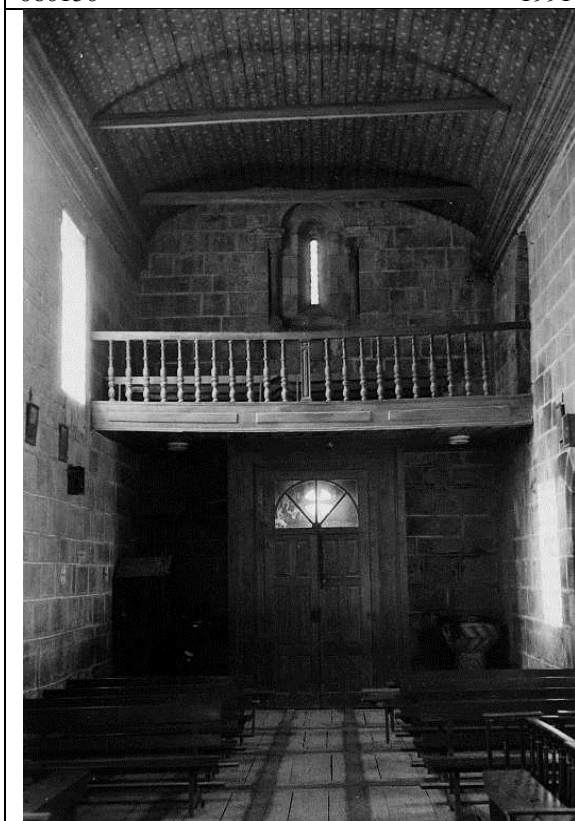

060131 Interior: nave e coro-alto 1986

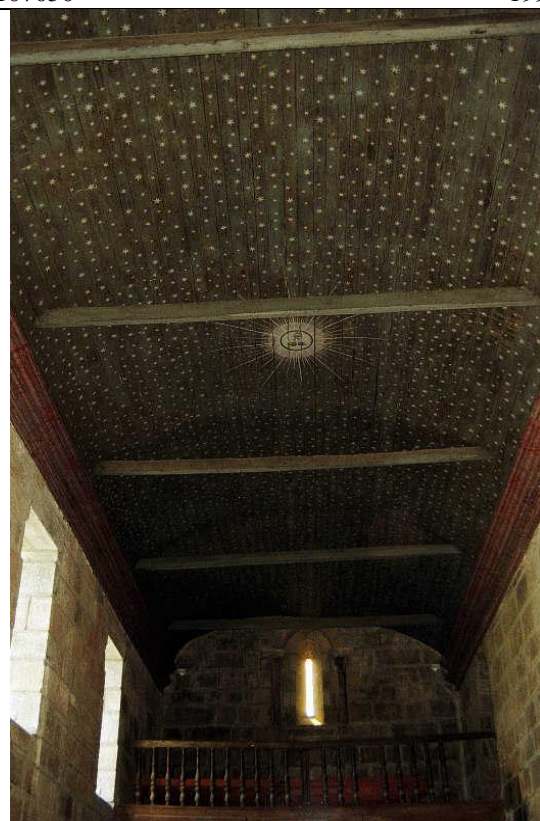


107040

1997

Arquivo fotográfico – IHRU/ Sistema de Informação para o Património Arquitectónico

Igreja de S. Salvador de Unhão

Unhão. Felgueiras

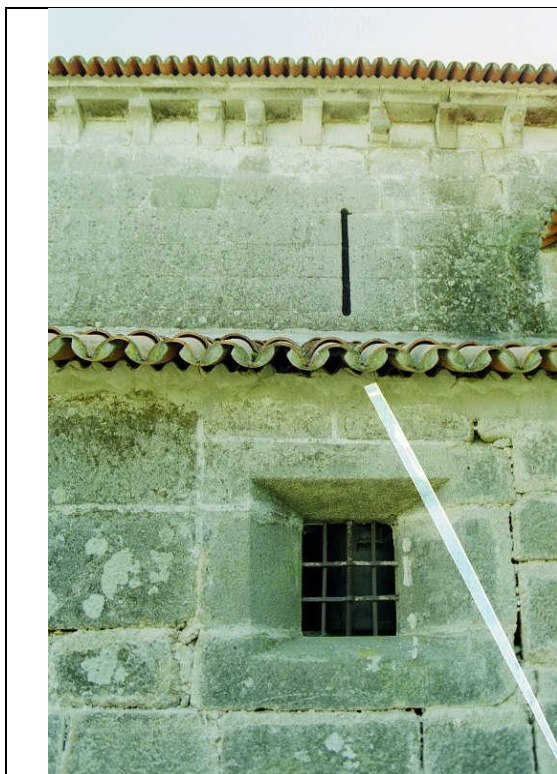


107046

1998



107057

1998

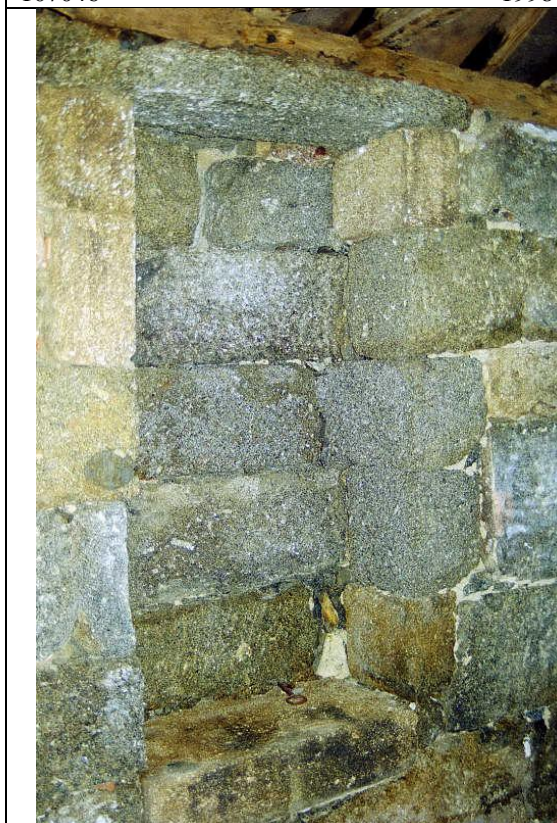

107061

1999



107063

1999

Arquivo fotográfico – IHRU/ Sistema de Informação para o Património Arquitectónico

Igreja de S. Salvador de Unhão

Unhão, Felgueiras



514187



060166

1997



107060

1999




107042

1997



060162

1993

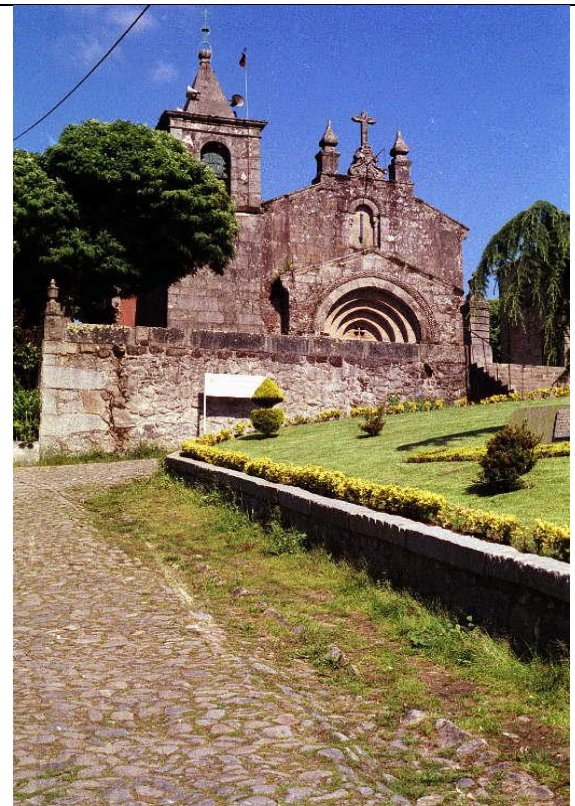

060167

1997

**Arquivo fotográfico – IHRU/ Sistema de Informação para o Património Arquitectónico**

Igreja de S. Salvador de Unhão

Unhão. Felgueiras



0107069

2000




0107070

2000



0107071

2000

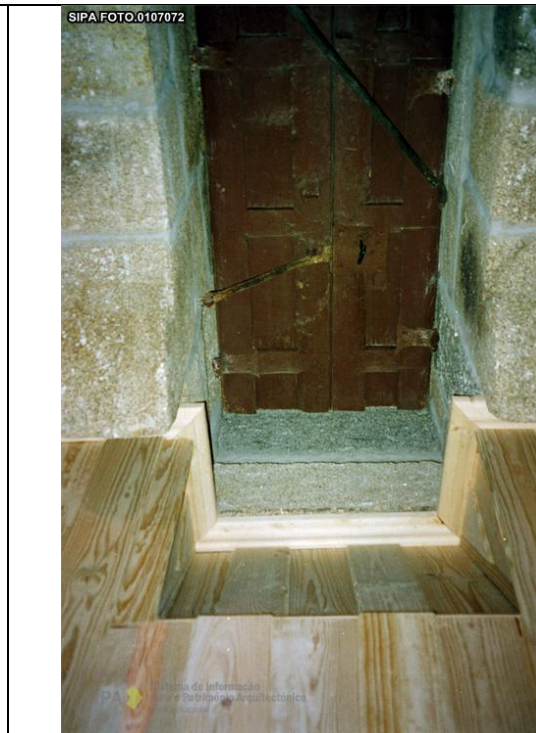


0107072

2000

Arquivo fotográfico – IHRU/ Sistema de Informação para o Património Arquitectónico

Igreja de S. Salvador de Unhão

Unhão. Felgueiras

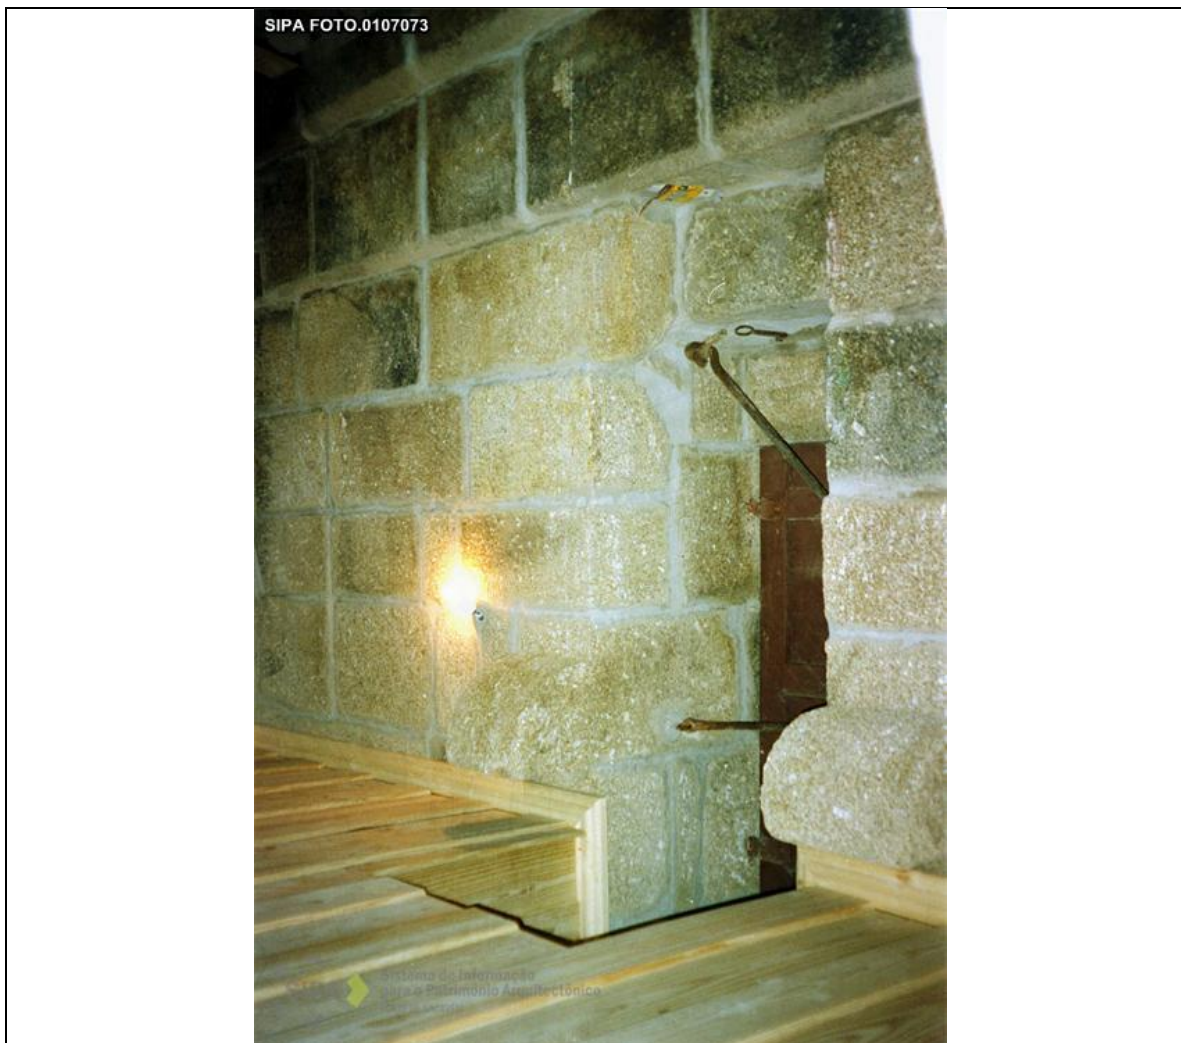

010773

2000



010775 Zona envolvente



**Arquivo fotográfico – IHRU/ Sistema de Informação para o Património Arquitectónico**

Igreja de S. Salvador de Unhão

Unhão. Felgueiras

RESULTADOS DE FOTOGRAFIAS E DESENHOS

PT011303280004

8 Documento(s)


115 Peça(s)

106 Fotografia(s)

9 Desenho(s)


							DOCUMENTO(S)
ID	Tipo	Título	Autor	Data	Número IPA	Acesso	
	Documento visual - fotográfico	<i>Frontispício da Igreja Matriz de Unhão e inscrição na fachada lateral direita</i>			PT011303280004	Acessível	
	Documento visual - fotográfico	<i>Igreja Matriz de Unhão: exterior</i>			PT011303280004	Acessível	
	Documento visual - fotográfico				PT011303280004	Acessível	
	Documento visual - fotográfico	<i>Igreja Matriz de Unhão: fachada principal</i>			PT011303280004	Acessível	
	Documento visual - fotográfico	<i>Igreja Matriz de Unhão: interior, exterior e zona envolvente</i>	C.B.	1986	PT011303280004	Acessível	
	Documento visual - fotográfico	<i>Igreja Matriz de Unhão</i>	Isabel Serenio	1993	PT011303280004	Acessível	
	Documento visual - fotográfico	<i>Igreja Matriz de Unhão</i>			PT011303280004	Acessível	
	Documento visual - desenho técnico	<i>IGREJA MATRIZ DE UNHÃO / FONTESPÍCIO E INSCRIÇÃO NA FACHADA</i>			PT011303280004	Acessível	

Instituto de Gestão do Património Arquitectónico e Arqueológico	
Igreja de S. Salvador de Unhão	Unhão. Felgueiras
Processo CLS - 492	

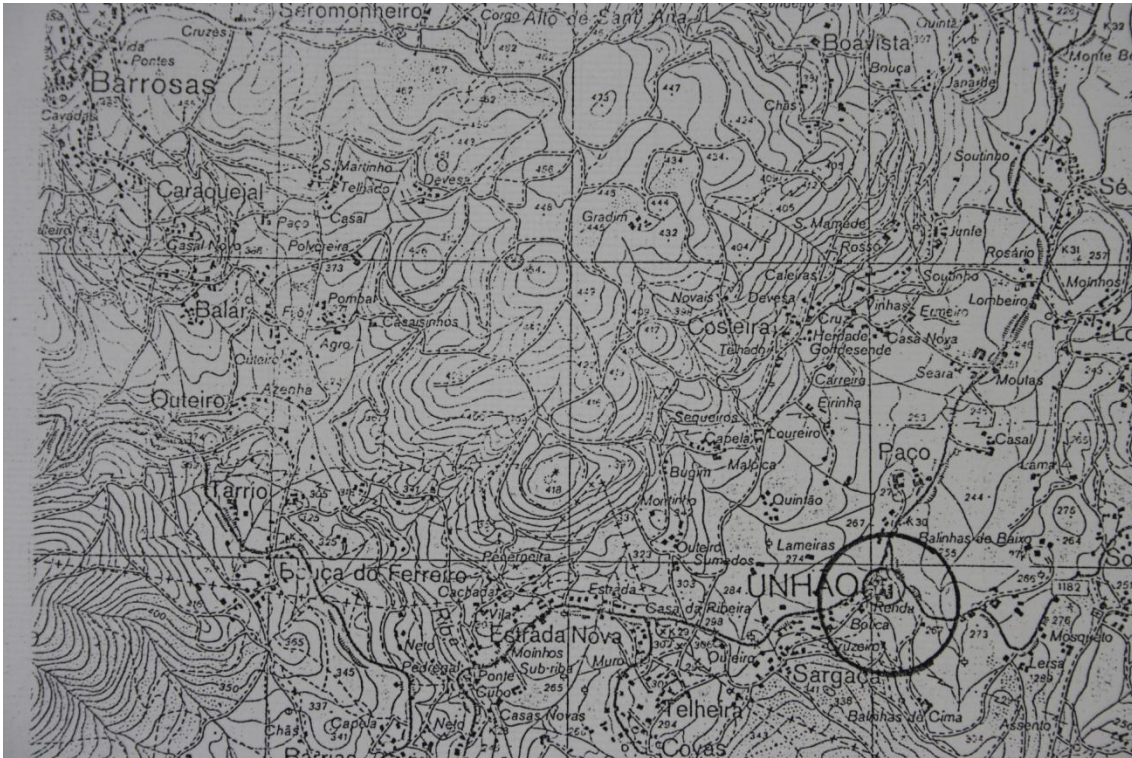


Localização da Igreja românica de Unhão

1/25 000

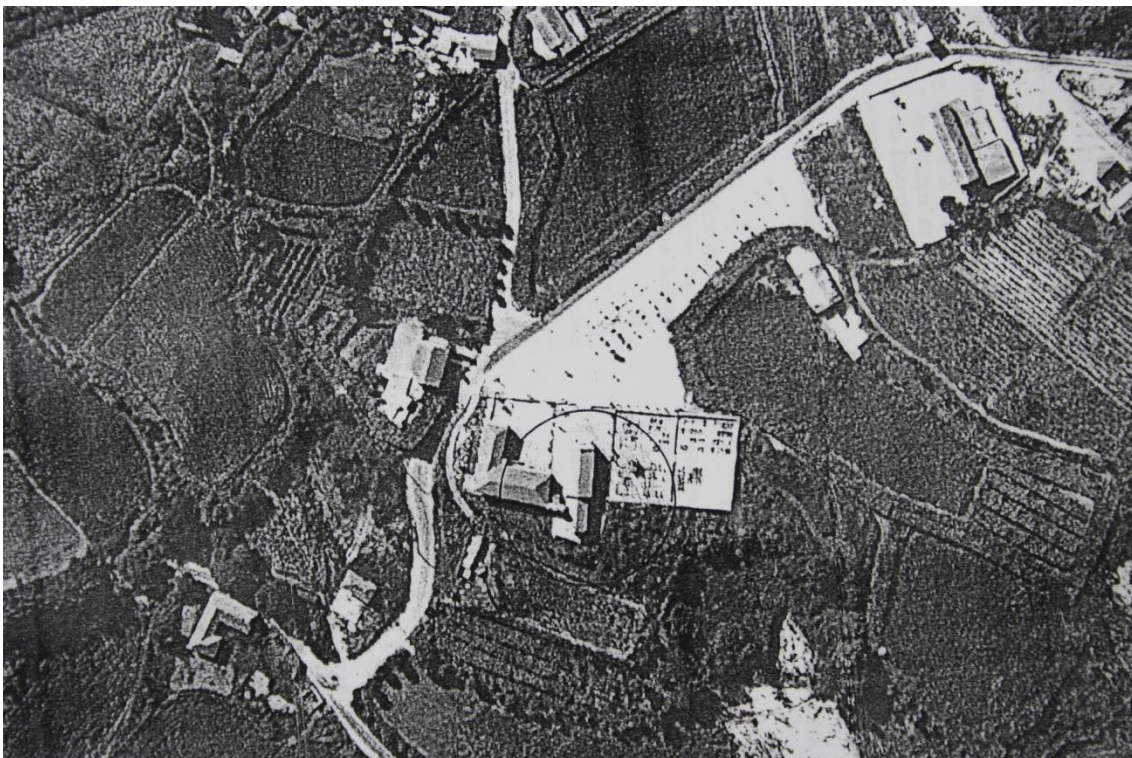


Extracto do ortofotomapa digital á Esc: 1/ 200

## Igreja do Salvador de Unhão

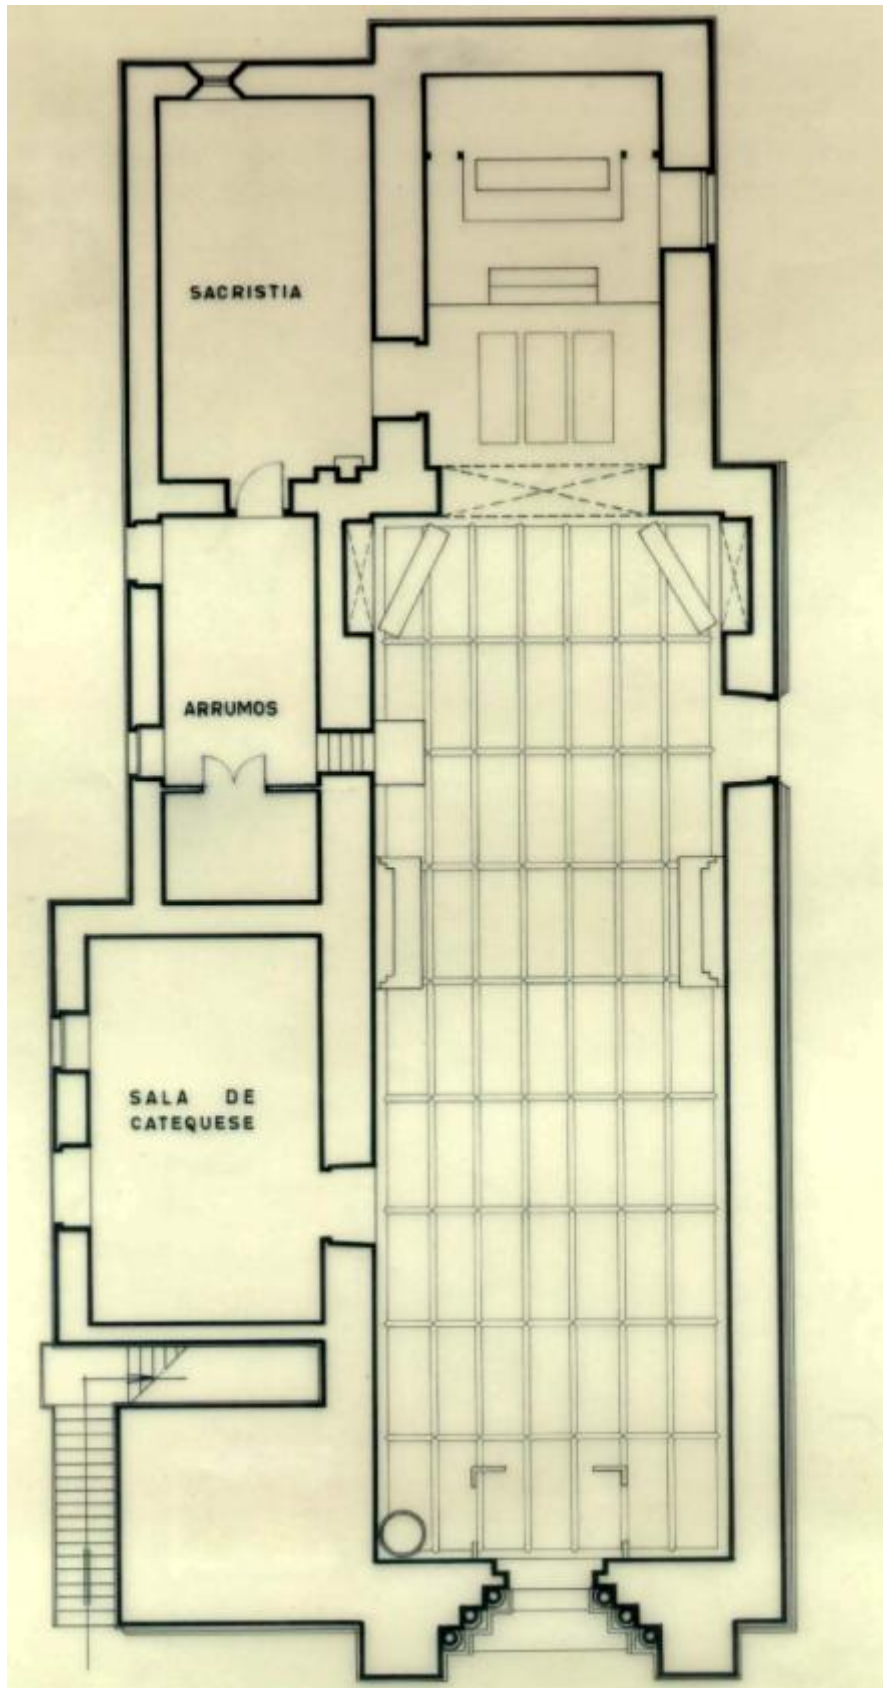

Planta do r/ch

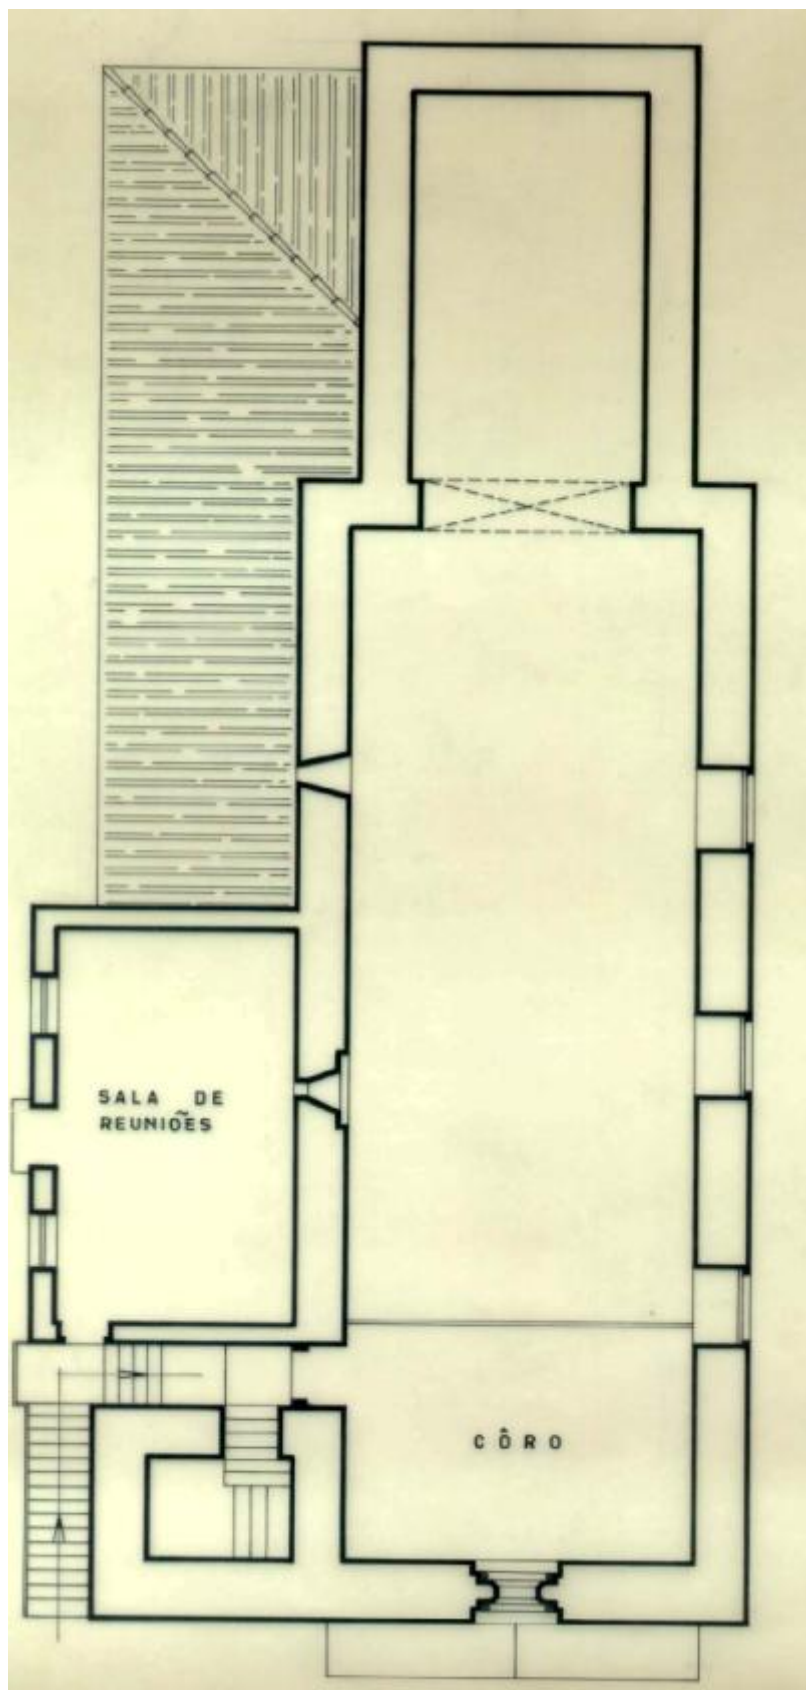

Planta do 1.º piso