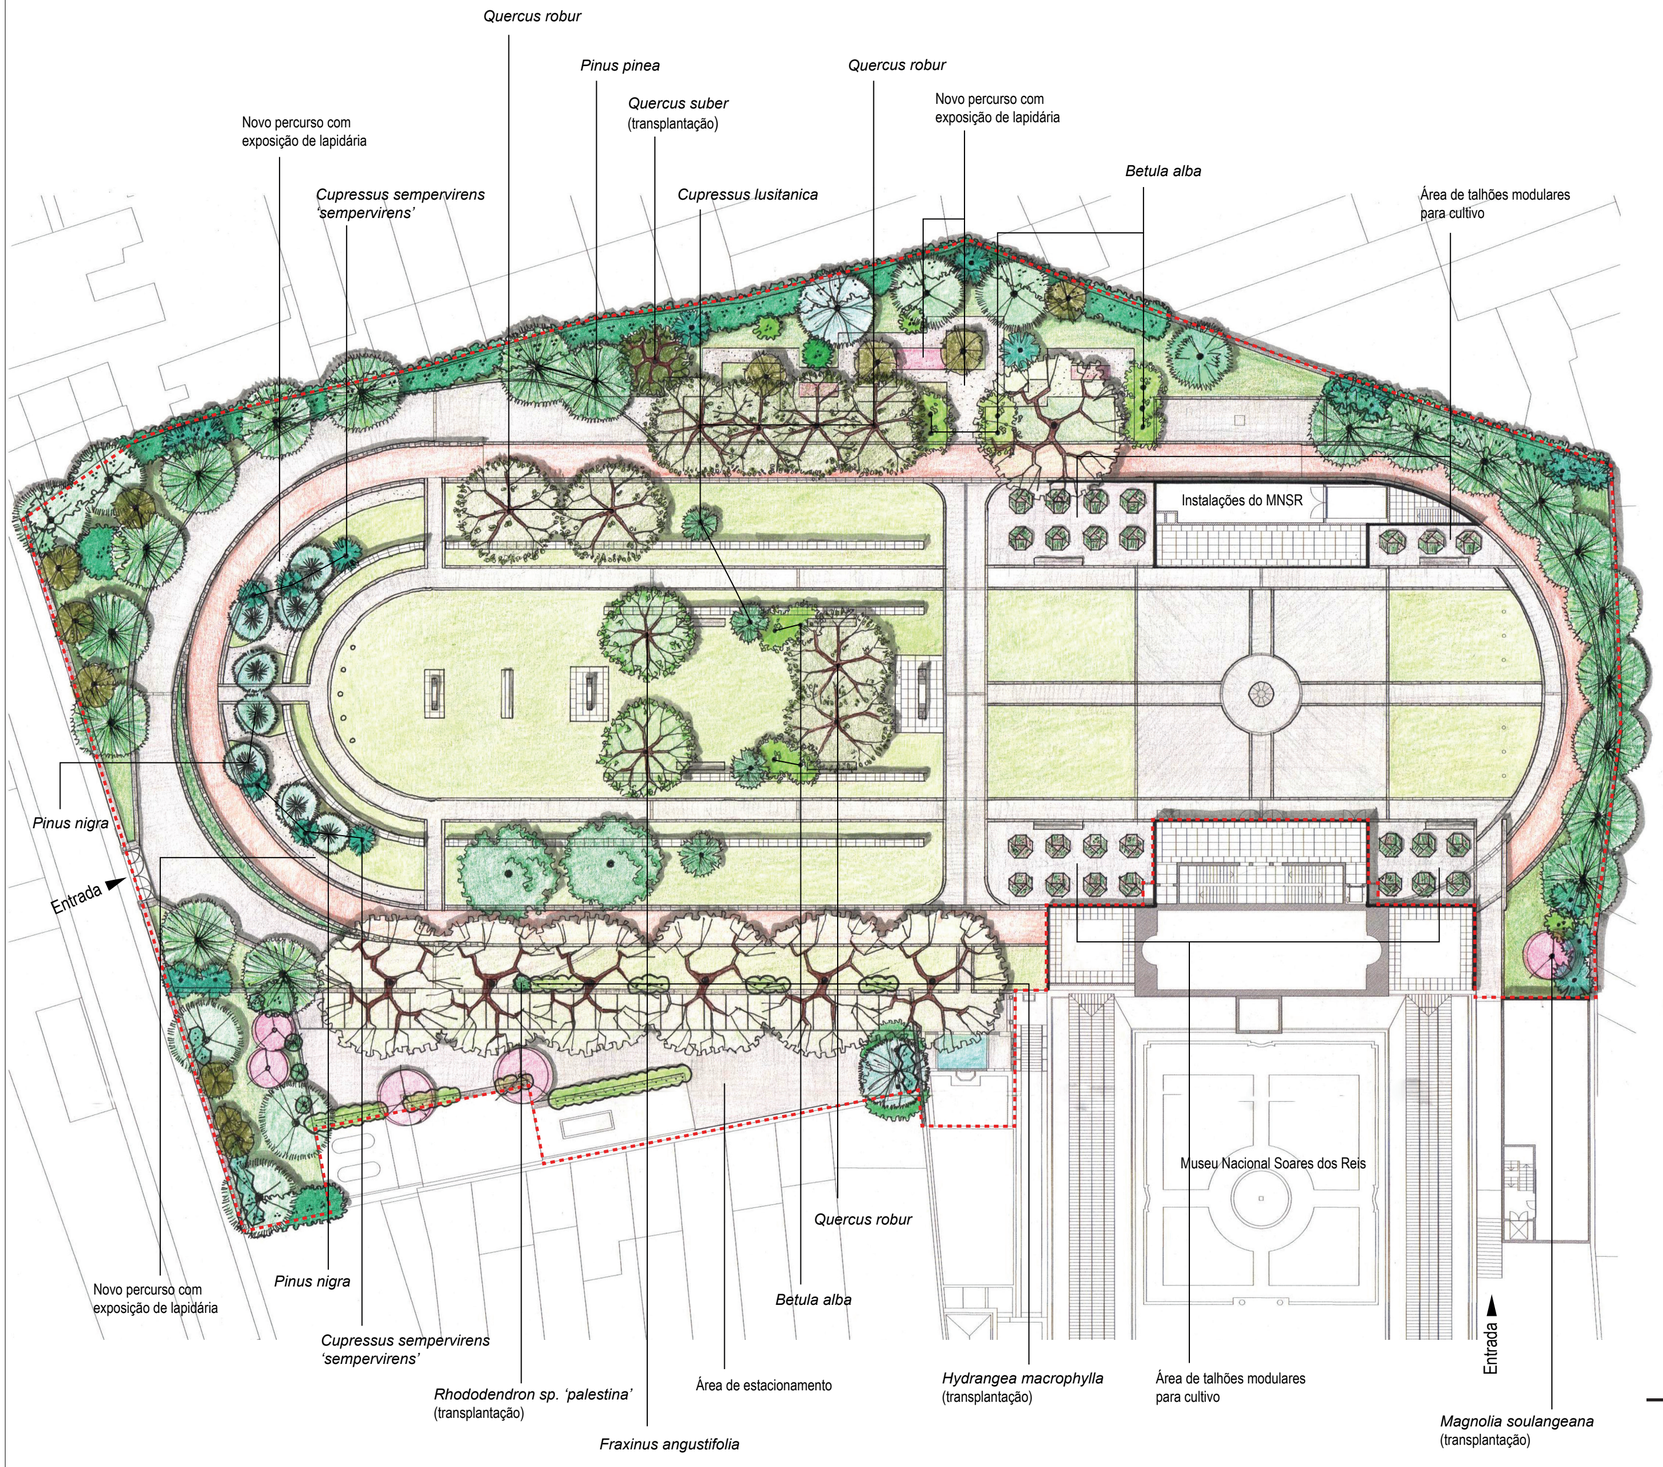

NOTA: Todos os elementos sinalizados no plano fazem parte da proposta. Os restantes são pré-existências

Estrato arbóreo

Caducifólias

- *Betula alba* (Bétula portuguesa)
- *Fraxinus angustifolia* (Freixo comum)
- *Magnolia soulangeana* (Magnólia chinesa)
- *Populus nigra 'italica'* (Choupo da Itália)
- *Quercus robur* (Carvalho alvarinho)
- *Quercus suber* (Sobreiro)
- *Tilia platyphylus* (Tília)

Perenifólias

- *Ligustrum lucidum* (Alfinheiro)

Coníferas

- *Cupressus lusitanica* (Cedro do Buçaco)
- *Cupressus sempervirens 'sempervirens'* (Cipreste)
- *Pinus canariensis* (Pinheiro das Canárias)
- *Pinus maritima* (Pinheiro marítimo)
- *Pinus nigra* (Pinheiro da Áustria)
- *Pinus pinea* (Pinheiro manso)
- *Pinus sylvestris* (Pinheiro da Escócia)

Estrato arbustivo e subarbustivo

- *Hydrangea macrophylla* (Hortência)
- *Laurus nobilis* (Loureiro)
- *Ligustrum lucidum* (Alfinheiro)
- *Ligustrum sinensis* (Alfinheiro da China)
- *Rhododendron sp 'palestina'* (Azálea)
- *Sambucus nigra* (Sabuguerio)
- *Viburnum tinus* (Folhado)

Estrato herbáceo de revestimento

- Prados propostos
- Revestimento herbáceo espontâneo

Elementos construídos

- Pavimento em cubo de granito
- Pavimento em solo-cimento
- Pavimento em gravilha (proposto)
- Talhões modulares para cultivo (proposto)
- Elementos da exposição de lapidária
- Muros com exposição de lapidária
- Limite da área de intervenção

ESCALA: 0 10 25m

ORIENTAÇÃO: N

Projeto de Intervenção paisagistica - Jardim do Museu Nacional Soares dos Reis

05 **Plano Geral de Intervenção**

Estágio 2º Ano de Mestrado AP - FCUP
Tiago Fernandes Ortega
2014