
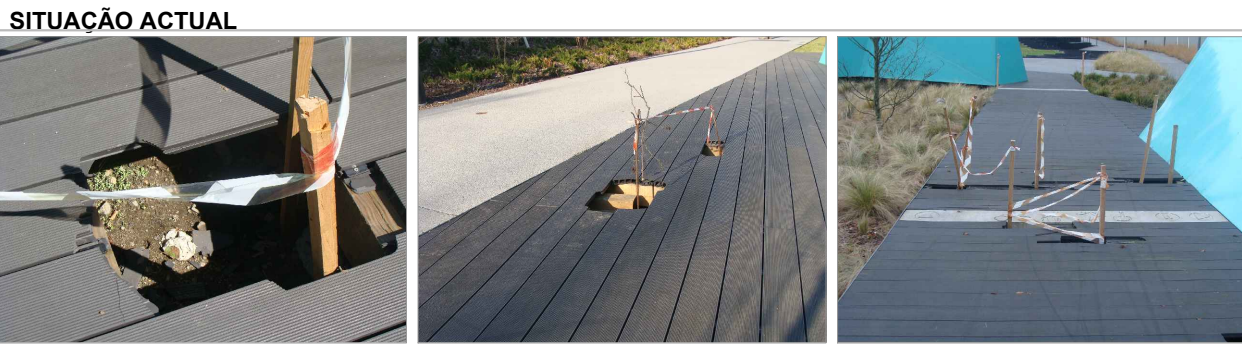


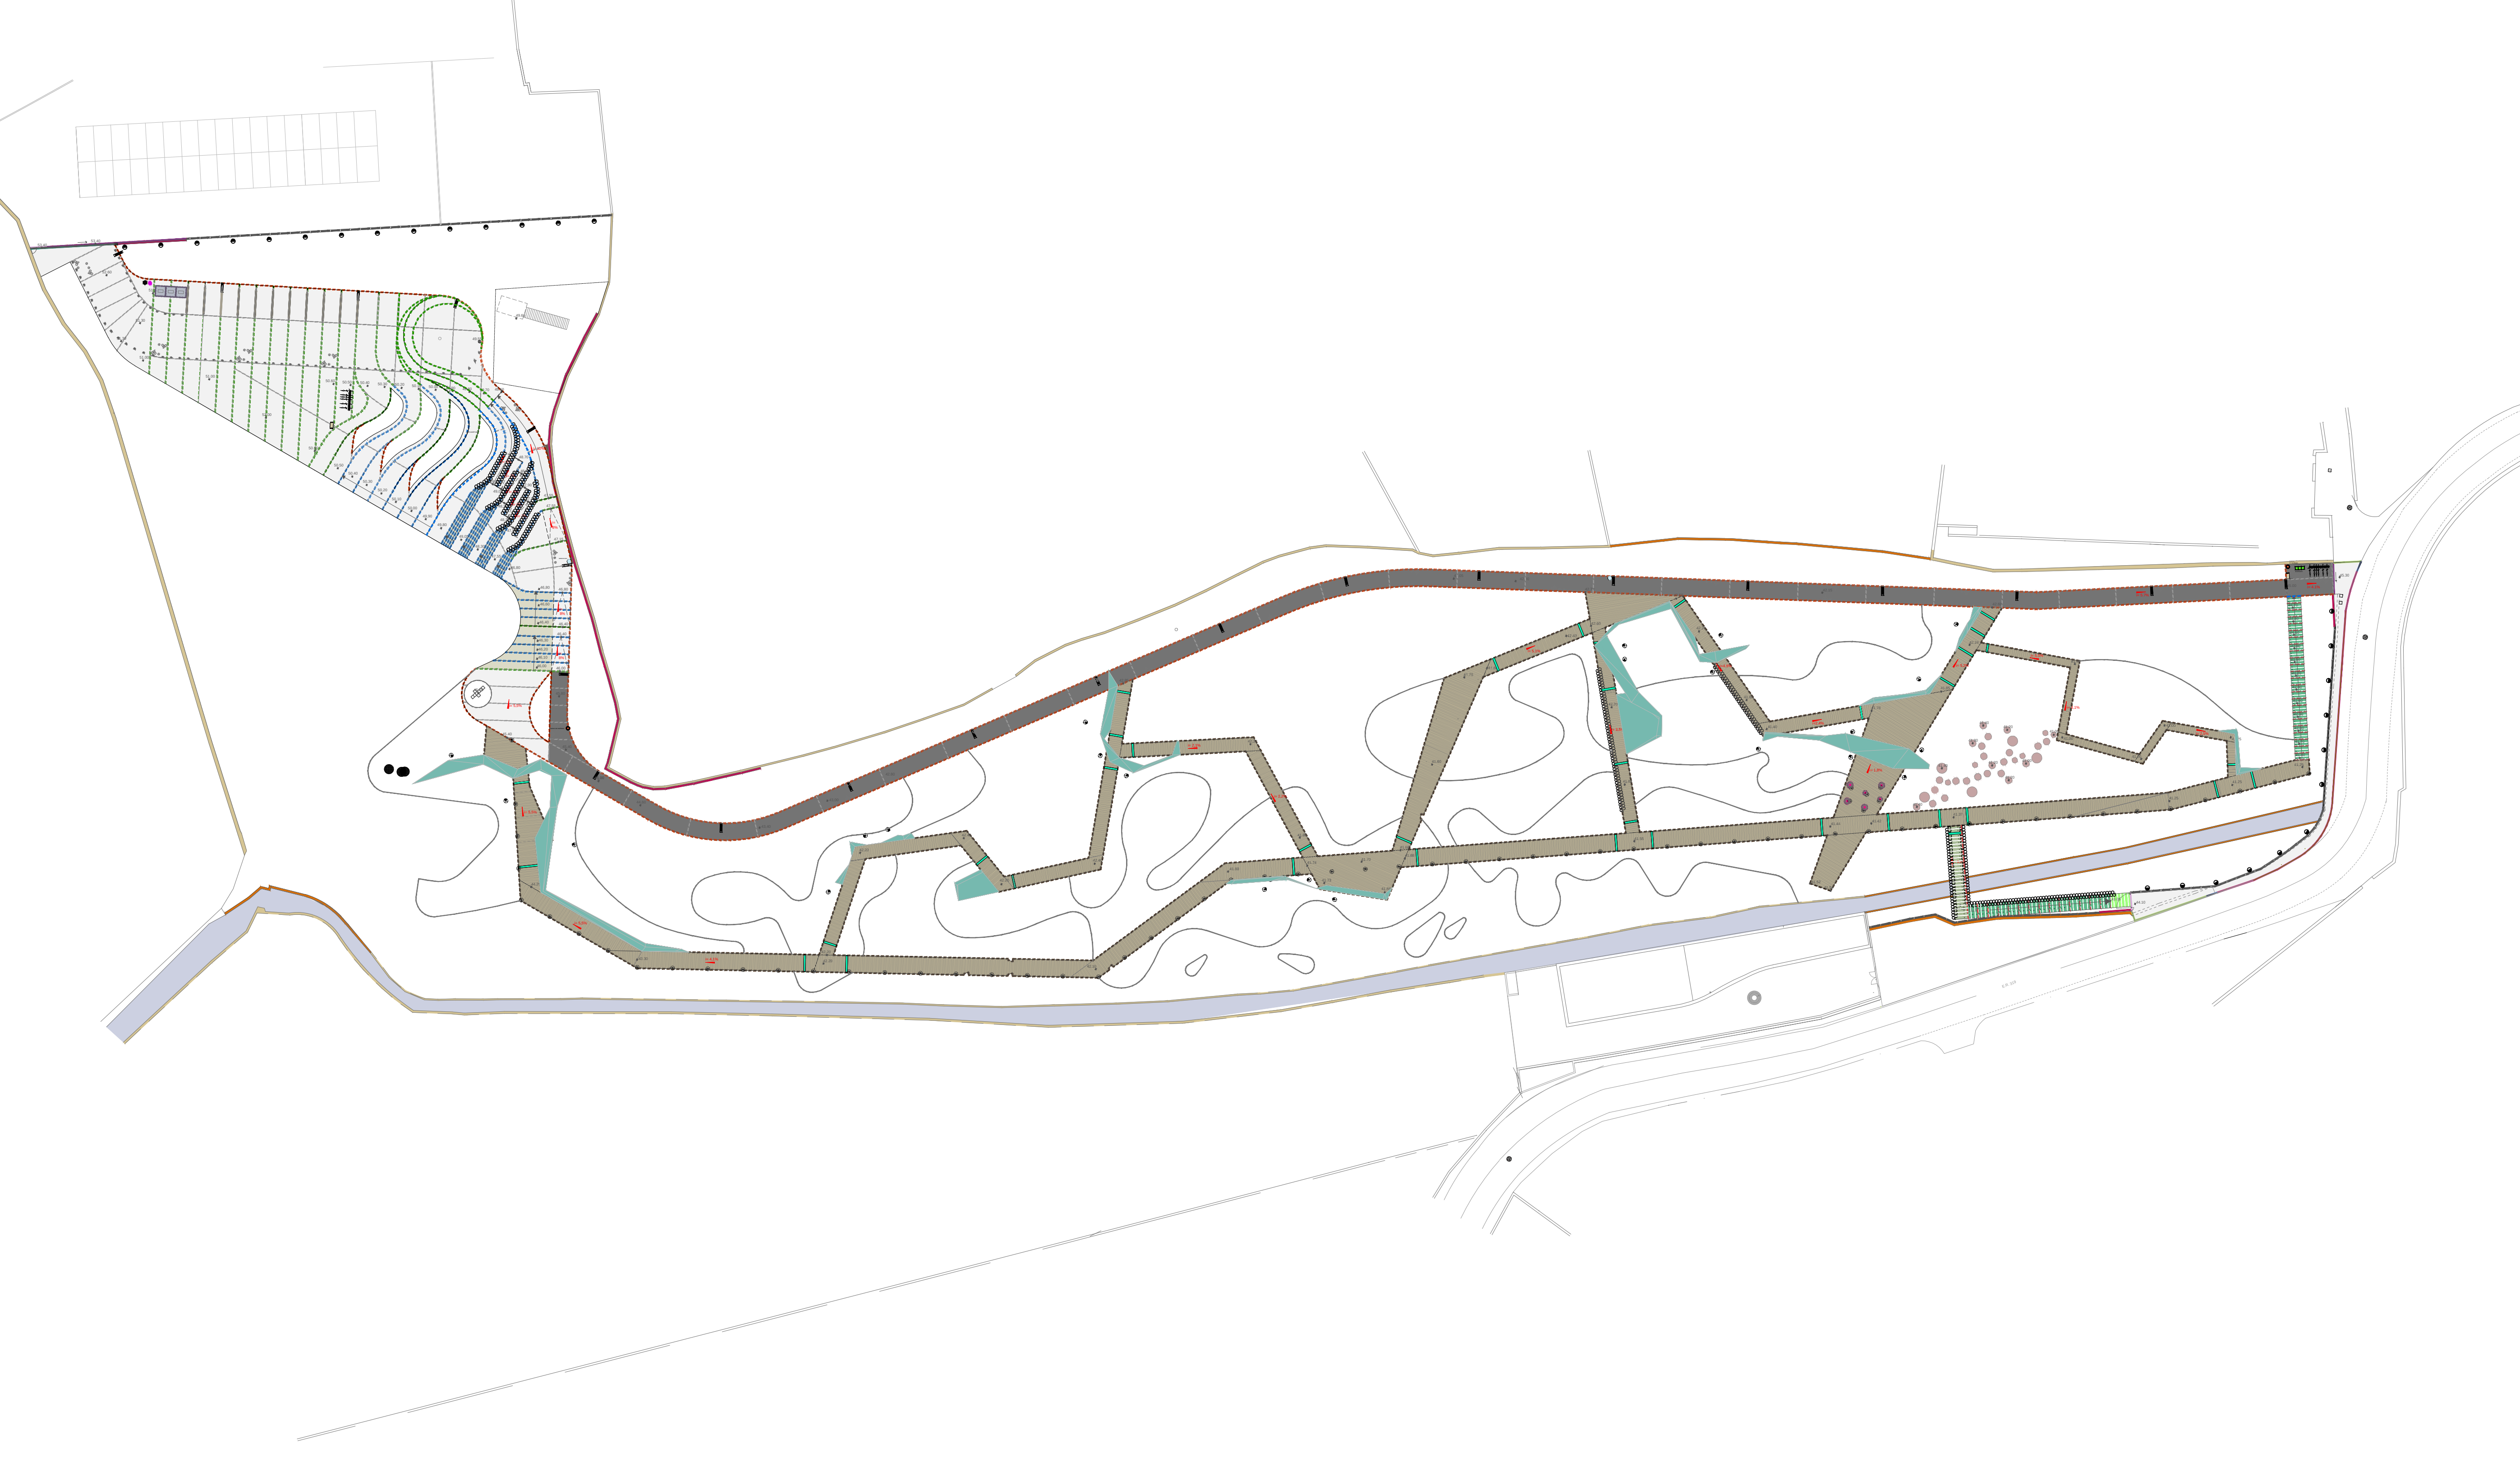

PAVIMENTOS E ESTRUTURAS CONSTRUÍDAS
Estrado em composto de madeira composto por perfis de dimensão L0.14xE0.03xCvariável.

3.2 Recuperar o passadiço em composto de madeira, através da reposição das ripas danificadas, com o fornecimento de material com características equivalentes às utilizadas inicialmente. Propor limpeza periódica de todo o material inerte. Ver plano de manutenção.